


012 ITÄHARJU

★ = UUSI

Ote liikennesuunnitelmasta	n:o L 5793 127
Hämeentien...	
REKKALIIKENTEN LÄPIAJOKIELLOT	pvm 1.12.2015 LPi/VL
	mittakaava 1:1000
	Kilajk
Diario nro: 9824-2014	suunn.pääll.



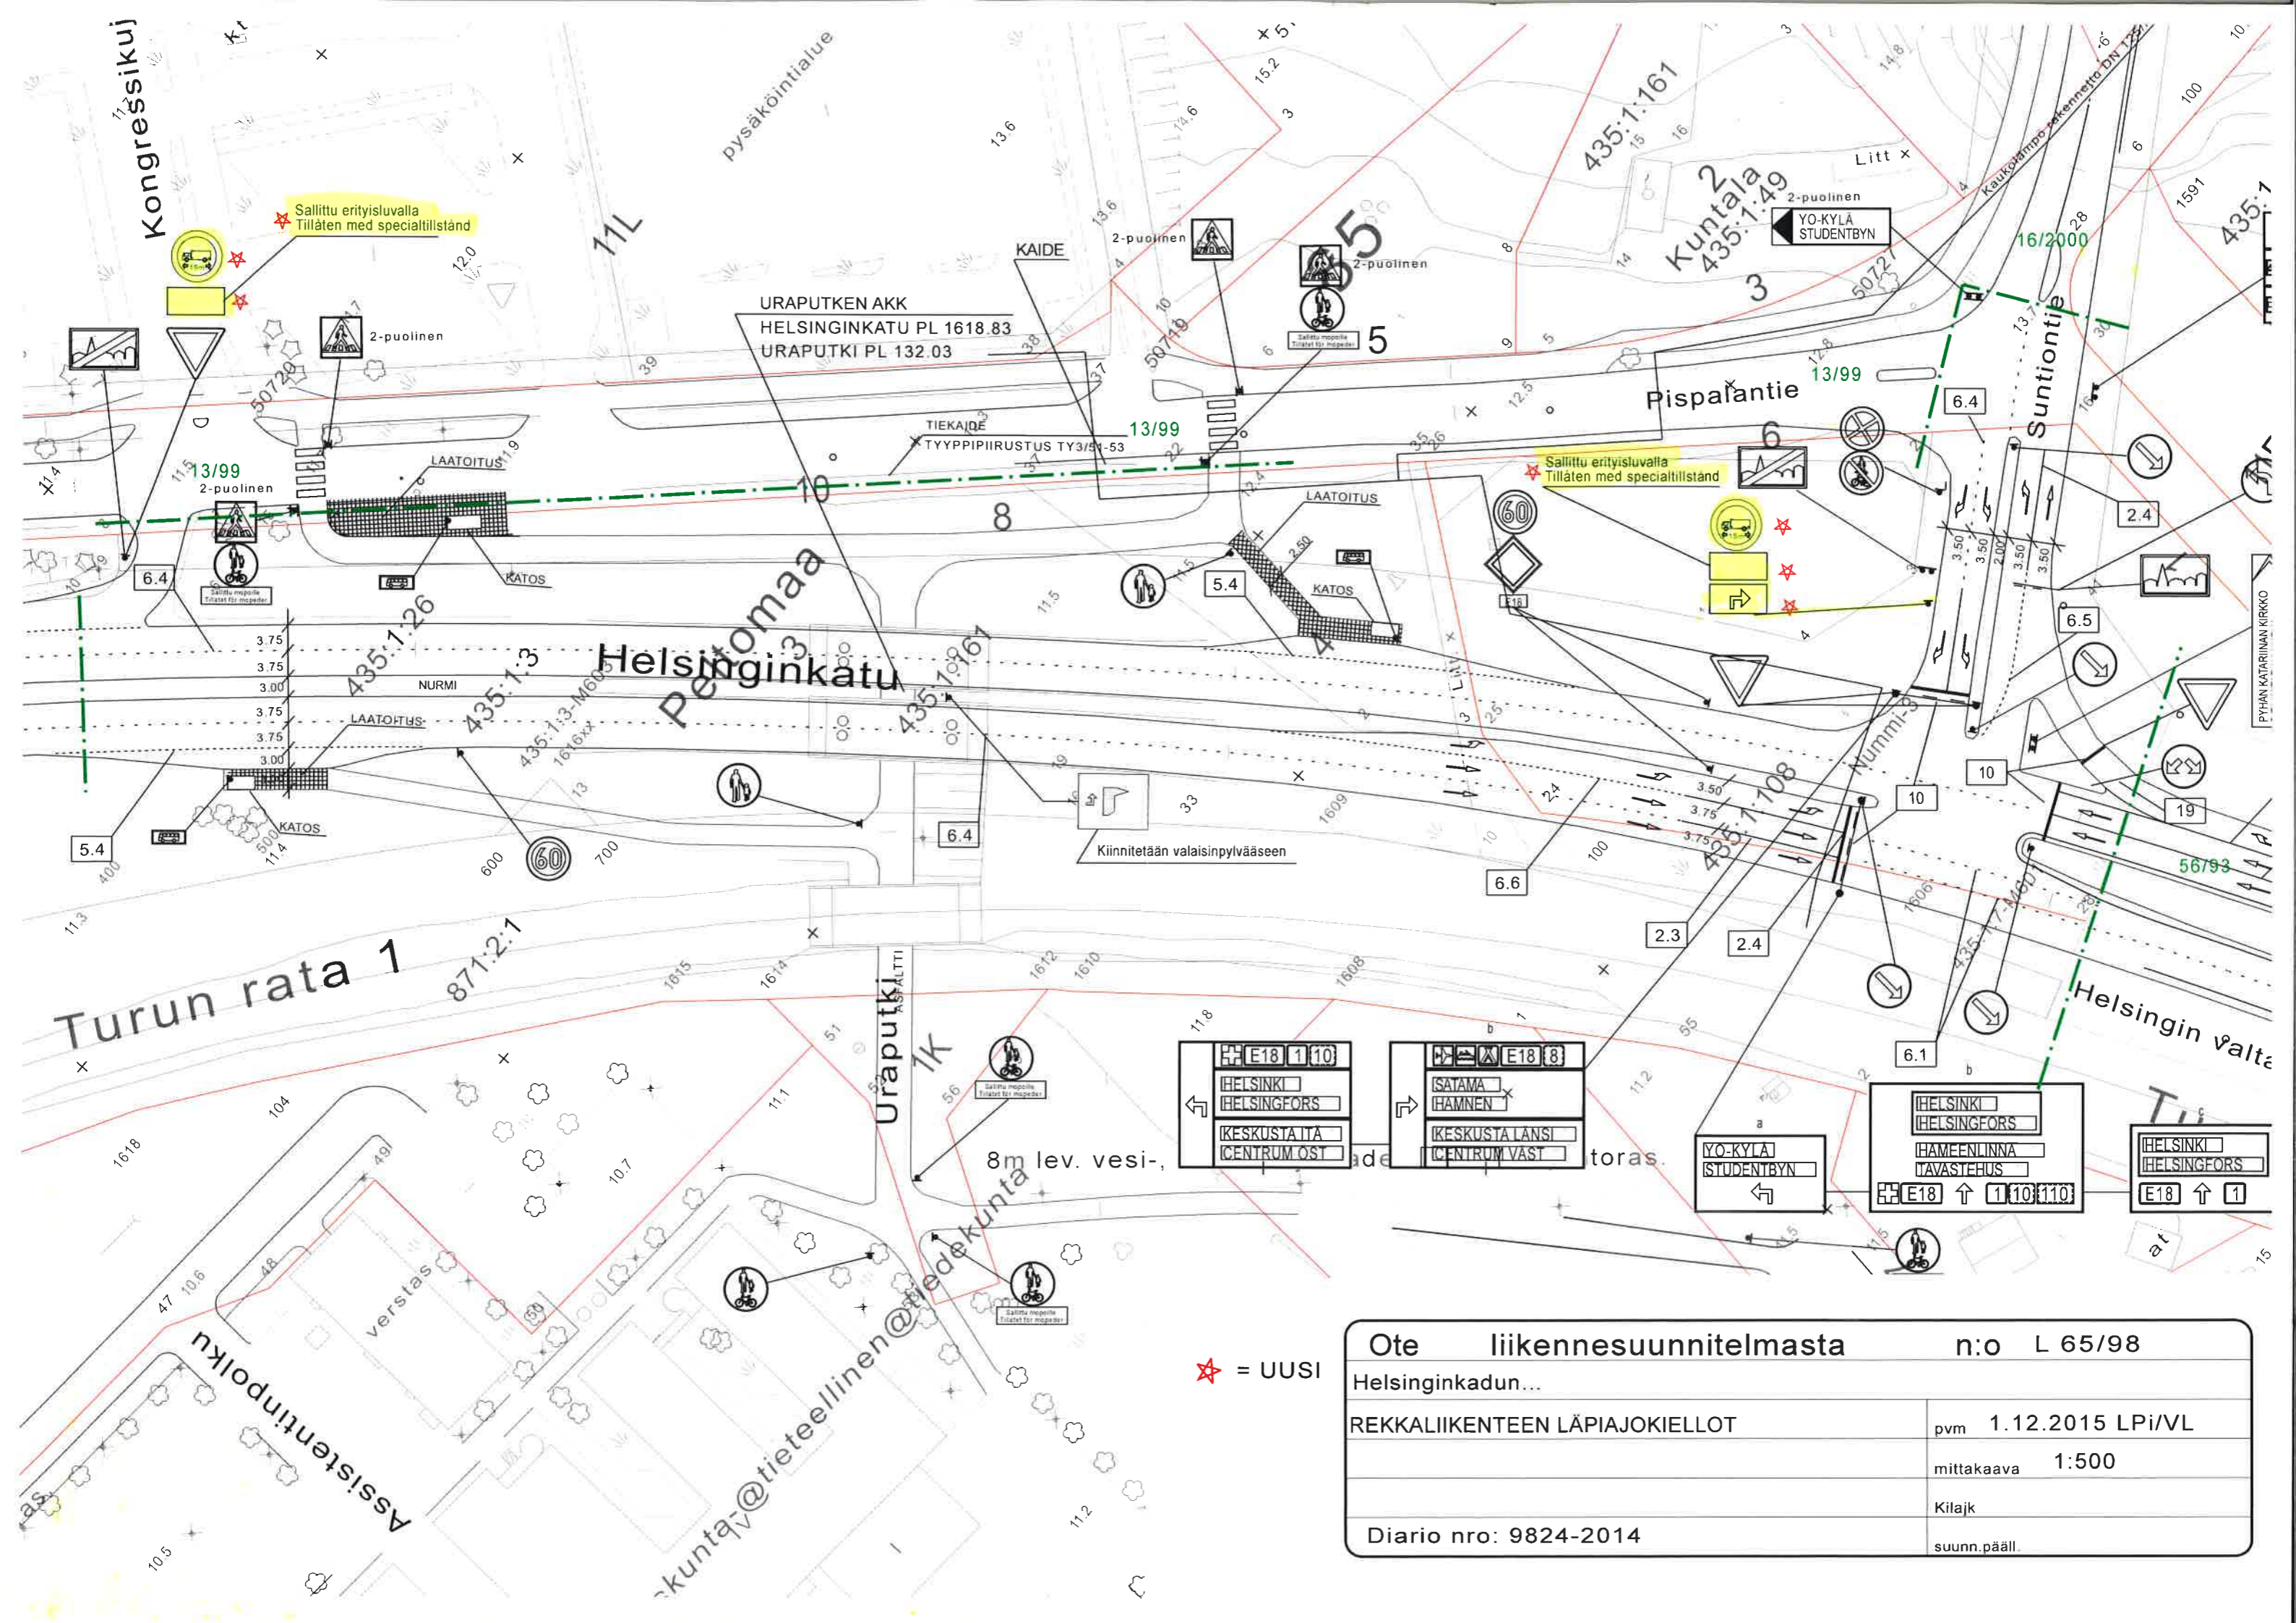

Sallittu erityisluvalla  
Tillåten med specialtillstånd

URAPUTKEN AKK  
HELSINGINKATU PL 1618.83  
URAPUTKI PL 132.03

Sallittu erityisluvalla  
Tillåten med specialtillstånd

★ = UUSI

Ote liikennesuunnitelmasta		n:o L 65/98
Helsinginkadun...		
REKKALIIKENTEN LÄPIAJOKIELLOT	pvm	1.12.2015 LPI/VL
	mittakaava	1:500
	Kilajk	
Diario nro: 9824-2014	suunn.pääll.	