

JAAKKOO-TAARA OY  
PAINOPRISMA

mustavalkoinen  
kaksipuolinen

MAASTOKÄYNTI  
5.10.99/TO

Nutintie

Ruissalontie

Ratakatu

145/78

77/99

MUUT KUIN ESITETYT LIIKENNEMERKIT JA  
AJORATAMERKINNÄT POISTETAAN VAHVISTUSRAJAN  
SISÄPUOLISELTA ALUEELTA


KORVAA SUUNNITELMAT:  
KOKONAAN  
121/71 PV. 26.10.71 KRL. EI HYV.  
46/80 PV. 23.4.80 KRL. 10.9.80 § 1884  
112/80 PV. 24.9.80 KRL. 29.10.80 § 2309  
52/83 PV. 11.4.83 KRL. 22.6.83 § 1422  
142/85, III PV. 29.4.92 KRL. 17.6.92 § 950  
68/91 PV. 10.9.91 KRL. 16.10.91 § 1522  
100/90

Rekkaliikenteen läpiajokiello paikalliskohteen opastusmerkki muutos/layd	1.12.2015 25.4.2008 pvm	LPI/VL KK/VL suunn/piirt	hyv.
--	-------------------------------	--------------------------------	------

TURUN KAUPUNGIN KIINTEISTÖ- JA RAKENNUSTOIMI, KAAVOITUSOSASTO  
LIIKENNESUUNNITTELUTOIMISTO  
LINNANKATU 34 C, 20100 TURKU, PUH. 02-2624111  
mittakaava 1:500

**Liikennesuunnitelma  
RUISSALONTIE ( OSA )**

suunn.	piirt.	TO	Heikki Nieminen liikennesuunnittelupaällikko	kaup. osa hyv.	kaav.os 15.11.99 § 188
pvm	20.9.99		kaavoitustoimenjohtaja	kirje	nro L79/99

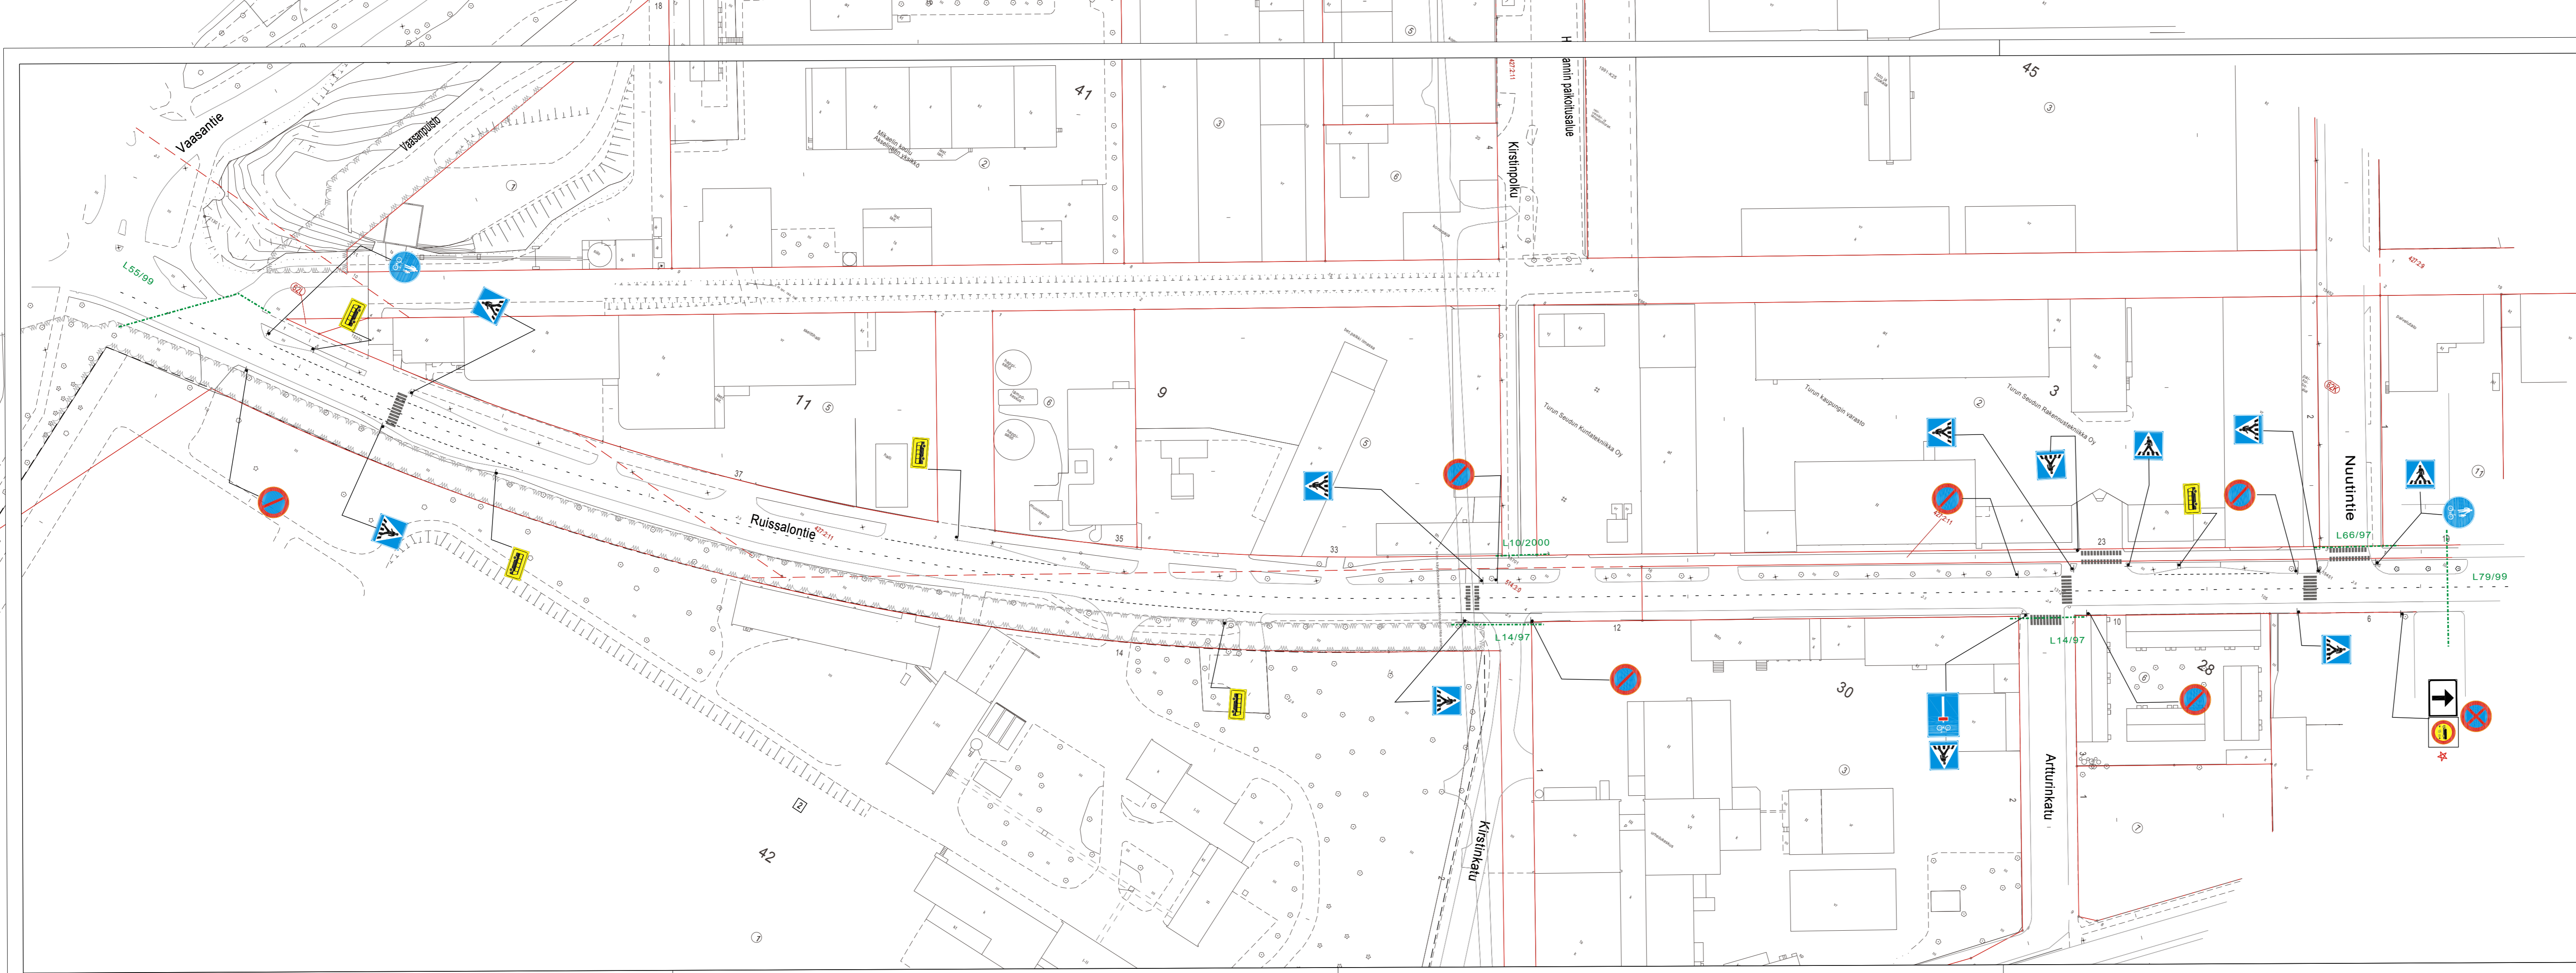

\* =UUSI

HYVÄKSYNYT:  
VIRAN PUOLESTA:

KAUPUNGINOSA: ISO-HEIKKILÄ  
ASEMAKAAVA VÄHISTETTY:  
KATULUOKKA:

HYVÄKSYNYT MYÖS:

KORVAA PIIRUSTUKSEN: L130/78, L145/78  
KORVAA OSITTAIN PIIRUSTUKSEN: L14/97

KORVATTU PIIRUSTUKSELLA:  
KORVATTU OSITTAIN PIIRUSTUKSELLA:

MUUTOS TAI TÄYDENNYS	PÄIVÄYS	PIIRTÄJÄ	SUUNNIT.	D:o nro	HYV.
----------------------	---------	----------	----------	---------	------

<b>TURUN KAUPUNGIN YMPÄRISTÖTOIMIALA</b> <b>KAUPUNKISUUNNITTELU</b> SUUNNITTELUYKSIKKÖ		PUOLALANKATU 5, PL355 20101 TURKU puh. 02-330 000 faksi. 02-2624 912
KOHDE  <b>RUISSALONTIE väli Nuutintie- Vaasantie</b>	SISÄLTÖ  <b>LIIKENNESUUNNITELMA</b>	
SUUNNITTELUJA KK/LPI	SUUNNITTELUAVUSTAJA VL	TARKASTANUT
PÄIVÄYS 1.12.2015	HYVÄKSYJÄ <i>Matti Salonen</i>	GEOTEKN.TARKAST. MITTAKAAVA 1:1000 D:o nro 9824-2014
		PIIRUSTUSNUMERO <b>L 6191 037</b>