


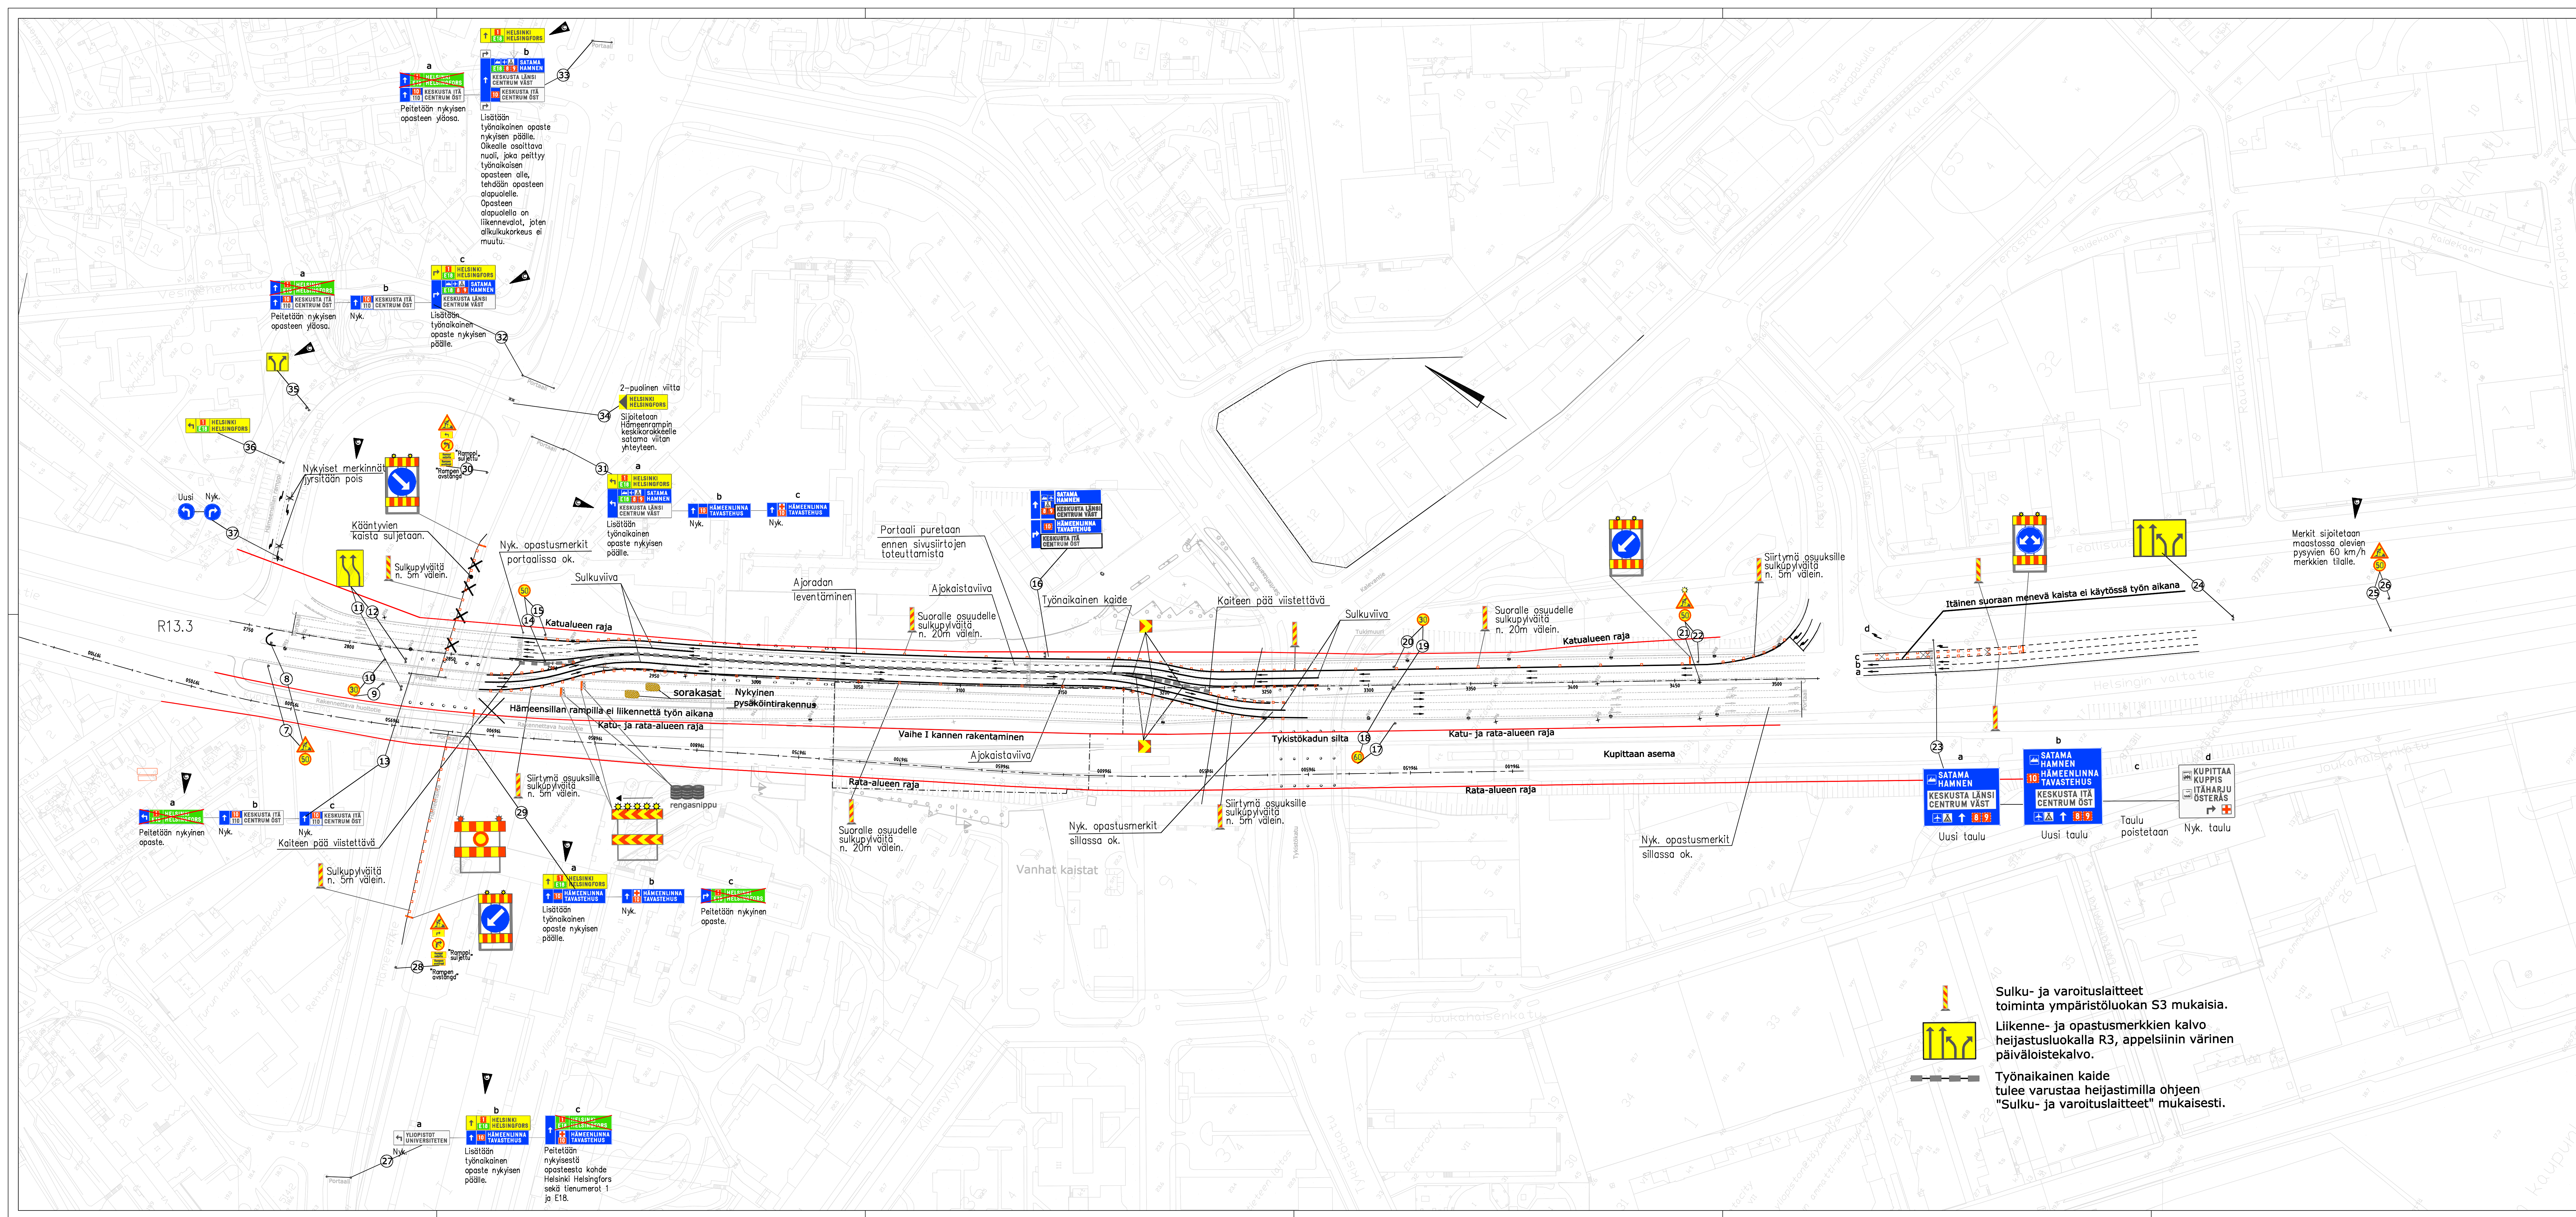

C	Työnaikainen opastus portaaleihin.	29.2.2016	O. Kulonen
B	Hämeenrampin rampin muutokset.	12.2.2016	O. Kulonen
A	Pysyvien opasteiden huomioiminen työnaikaisissa liikennejärjestelyissä.	15.1.2016	O. Kulonen
Maailma	Muutos	Pvm	Suomi

Valtatien 1 (Helsingintie) parantaminen
Kalevanrampin liittymän kohdalla, Turku

Työnaikaiset liikennejärjestelyt, vaihe 1

RAMBOLL		Elinkeino-, liikenne- ja ympäristökeskus	
Pvm	Suomi	Pvm	
31.12.2015	Outi Kulonen	31.12.2015	
Tarjottu	Petri Tuominen	Mittakaava	Piirustuksen
		1:1000	R13.1C

C	Työnaikainen opastus portaaleihin.	29.2.2016	O. Kulonen
B	Hämeenrampin rampin muutokset.	12.2.2016	O. Kulonen
A	Pysyvien opasteiden huomioiminen työnaikaisissa liikennejärjestelyissä.	15.1.2016	O. Kulonen
Maailma	Muutos	Pvm	Suomi

TURUN KAUPUNGIN YMPÄRISTÖTOIMIALA
KAUPUNKISUUNNITTELU
SUUNNITTELUKSIKKO

HELSINGINKATU
Väliä Hämeenrampin –
Kalevanrampin

KADUNRAKENNUSUUNNITELMA
Työnaikaiset liikennejärjestelyt
vaihe 1

SUUNNITTELUKSIKKO	SUUNNITTELUKSIKKO	TARJOTTU	TARJOTTU	MITTAKA
RAMBOLL/O. Kulonen	RAMBOLL/P. Tuomi	RAMBOLL/P. Tuomi	RAMBOLL/P. Tuomi	1:1000
Pvm	Hyväksytty	SUUNNITTELUKSIKKO		
31.12.2015				
RAMBOLL				RAMBOLL
Ramboll				RAMBOLL
Linnankatu 3 a b				RAMBOLL
20100 Turku				R13.1C