


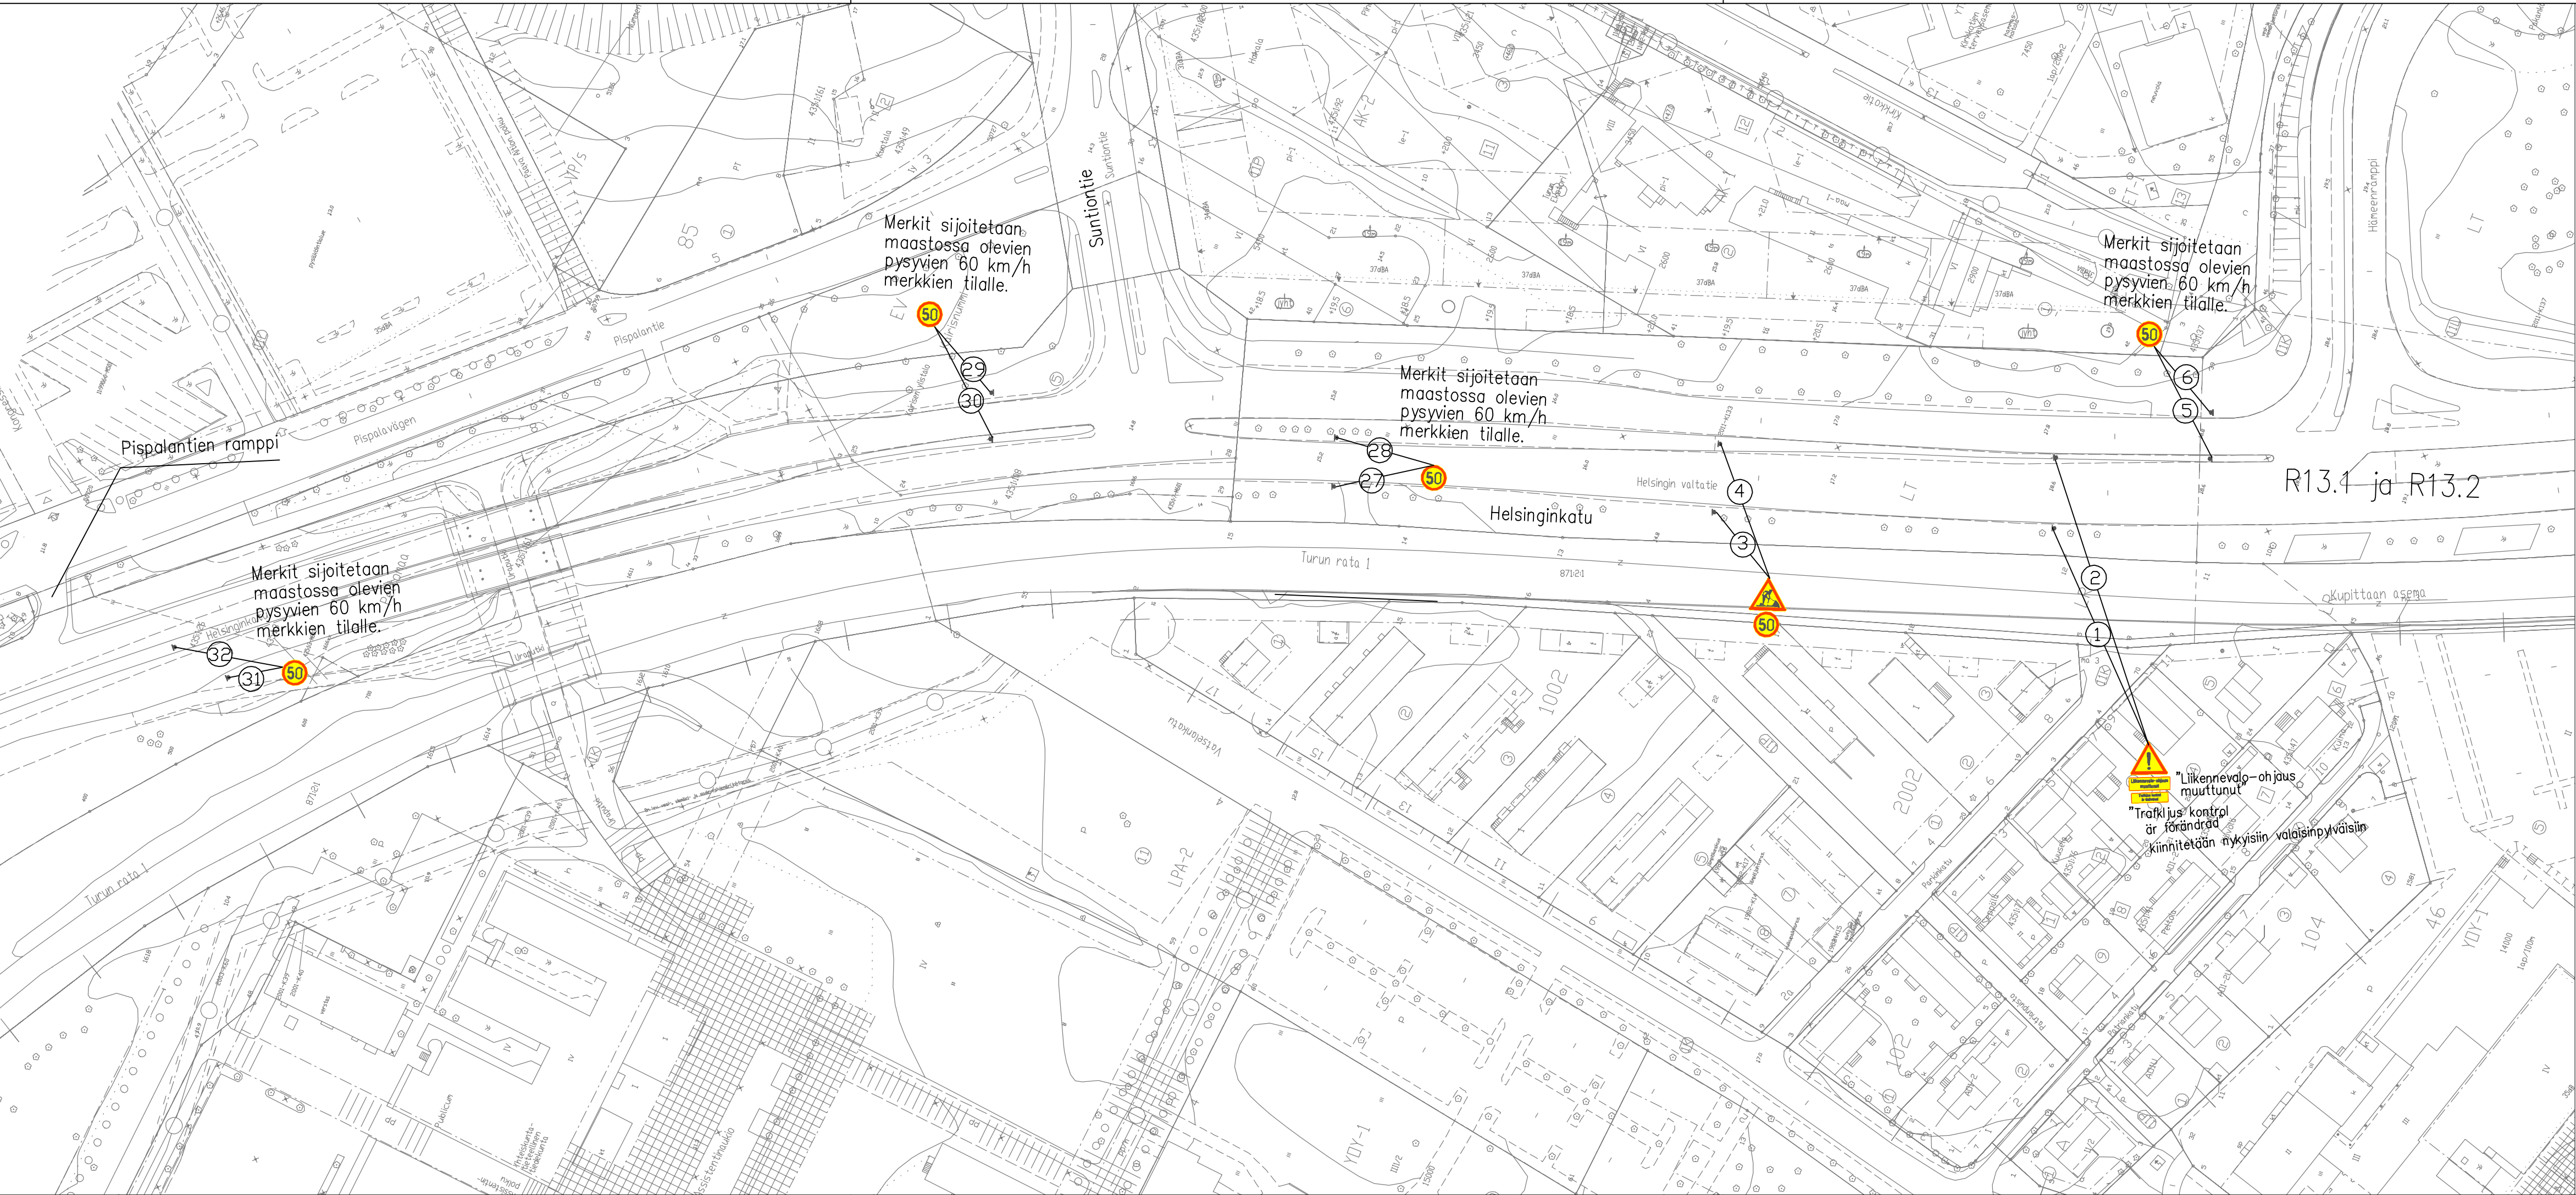

TUNN. MUUTOS TAI TÄYDENNYS		PÄIVÄYS		SUUNNIT./PIIRT.	TÄRK.
TURUN KAUPUNGIN YMPÄRISTÖTOIMIALA KAUPUNKISUUNNITTELU SUUNNITTELUYKSIKKÖ					
Puolalankatu 5 20100 Turku etunimi.sukunimi@turku.fi puh. 02-330 000					
KOHDE HELSINGINKATU Välillä Pispalantien ramppi – Suntiontie			SISÄLTÖ KADUNRAKENNUSSUUNNITELMA Työnaikaiset nopeusrajoitukset		
SUUNNITTELIJA RAMBOLL/	SUUNNITTELUAVUSTAJA RAMBOLL/	TARKASTANUT	TARKASTANUT	MITTAKAAVA 1:1000	
PÄIVÄYS 13.2016	HYVÄKSYJÄ SUUNNITTELUPIIRILIKKÖ			PIIRUSTUSNUMERO	MUUTOS
RAMBOLL Ramboll Linnankatu 3 a B 20100 Turku			RAMBOLL PIIRUSTUSNUMERO R13.3		

Puolankatu 5
20100 Turku
etunimi.sukunimi@turku.fi
puh. 02-330 000