


RAISION KAUPUNKI

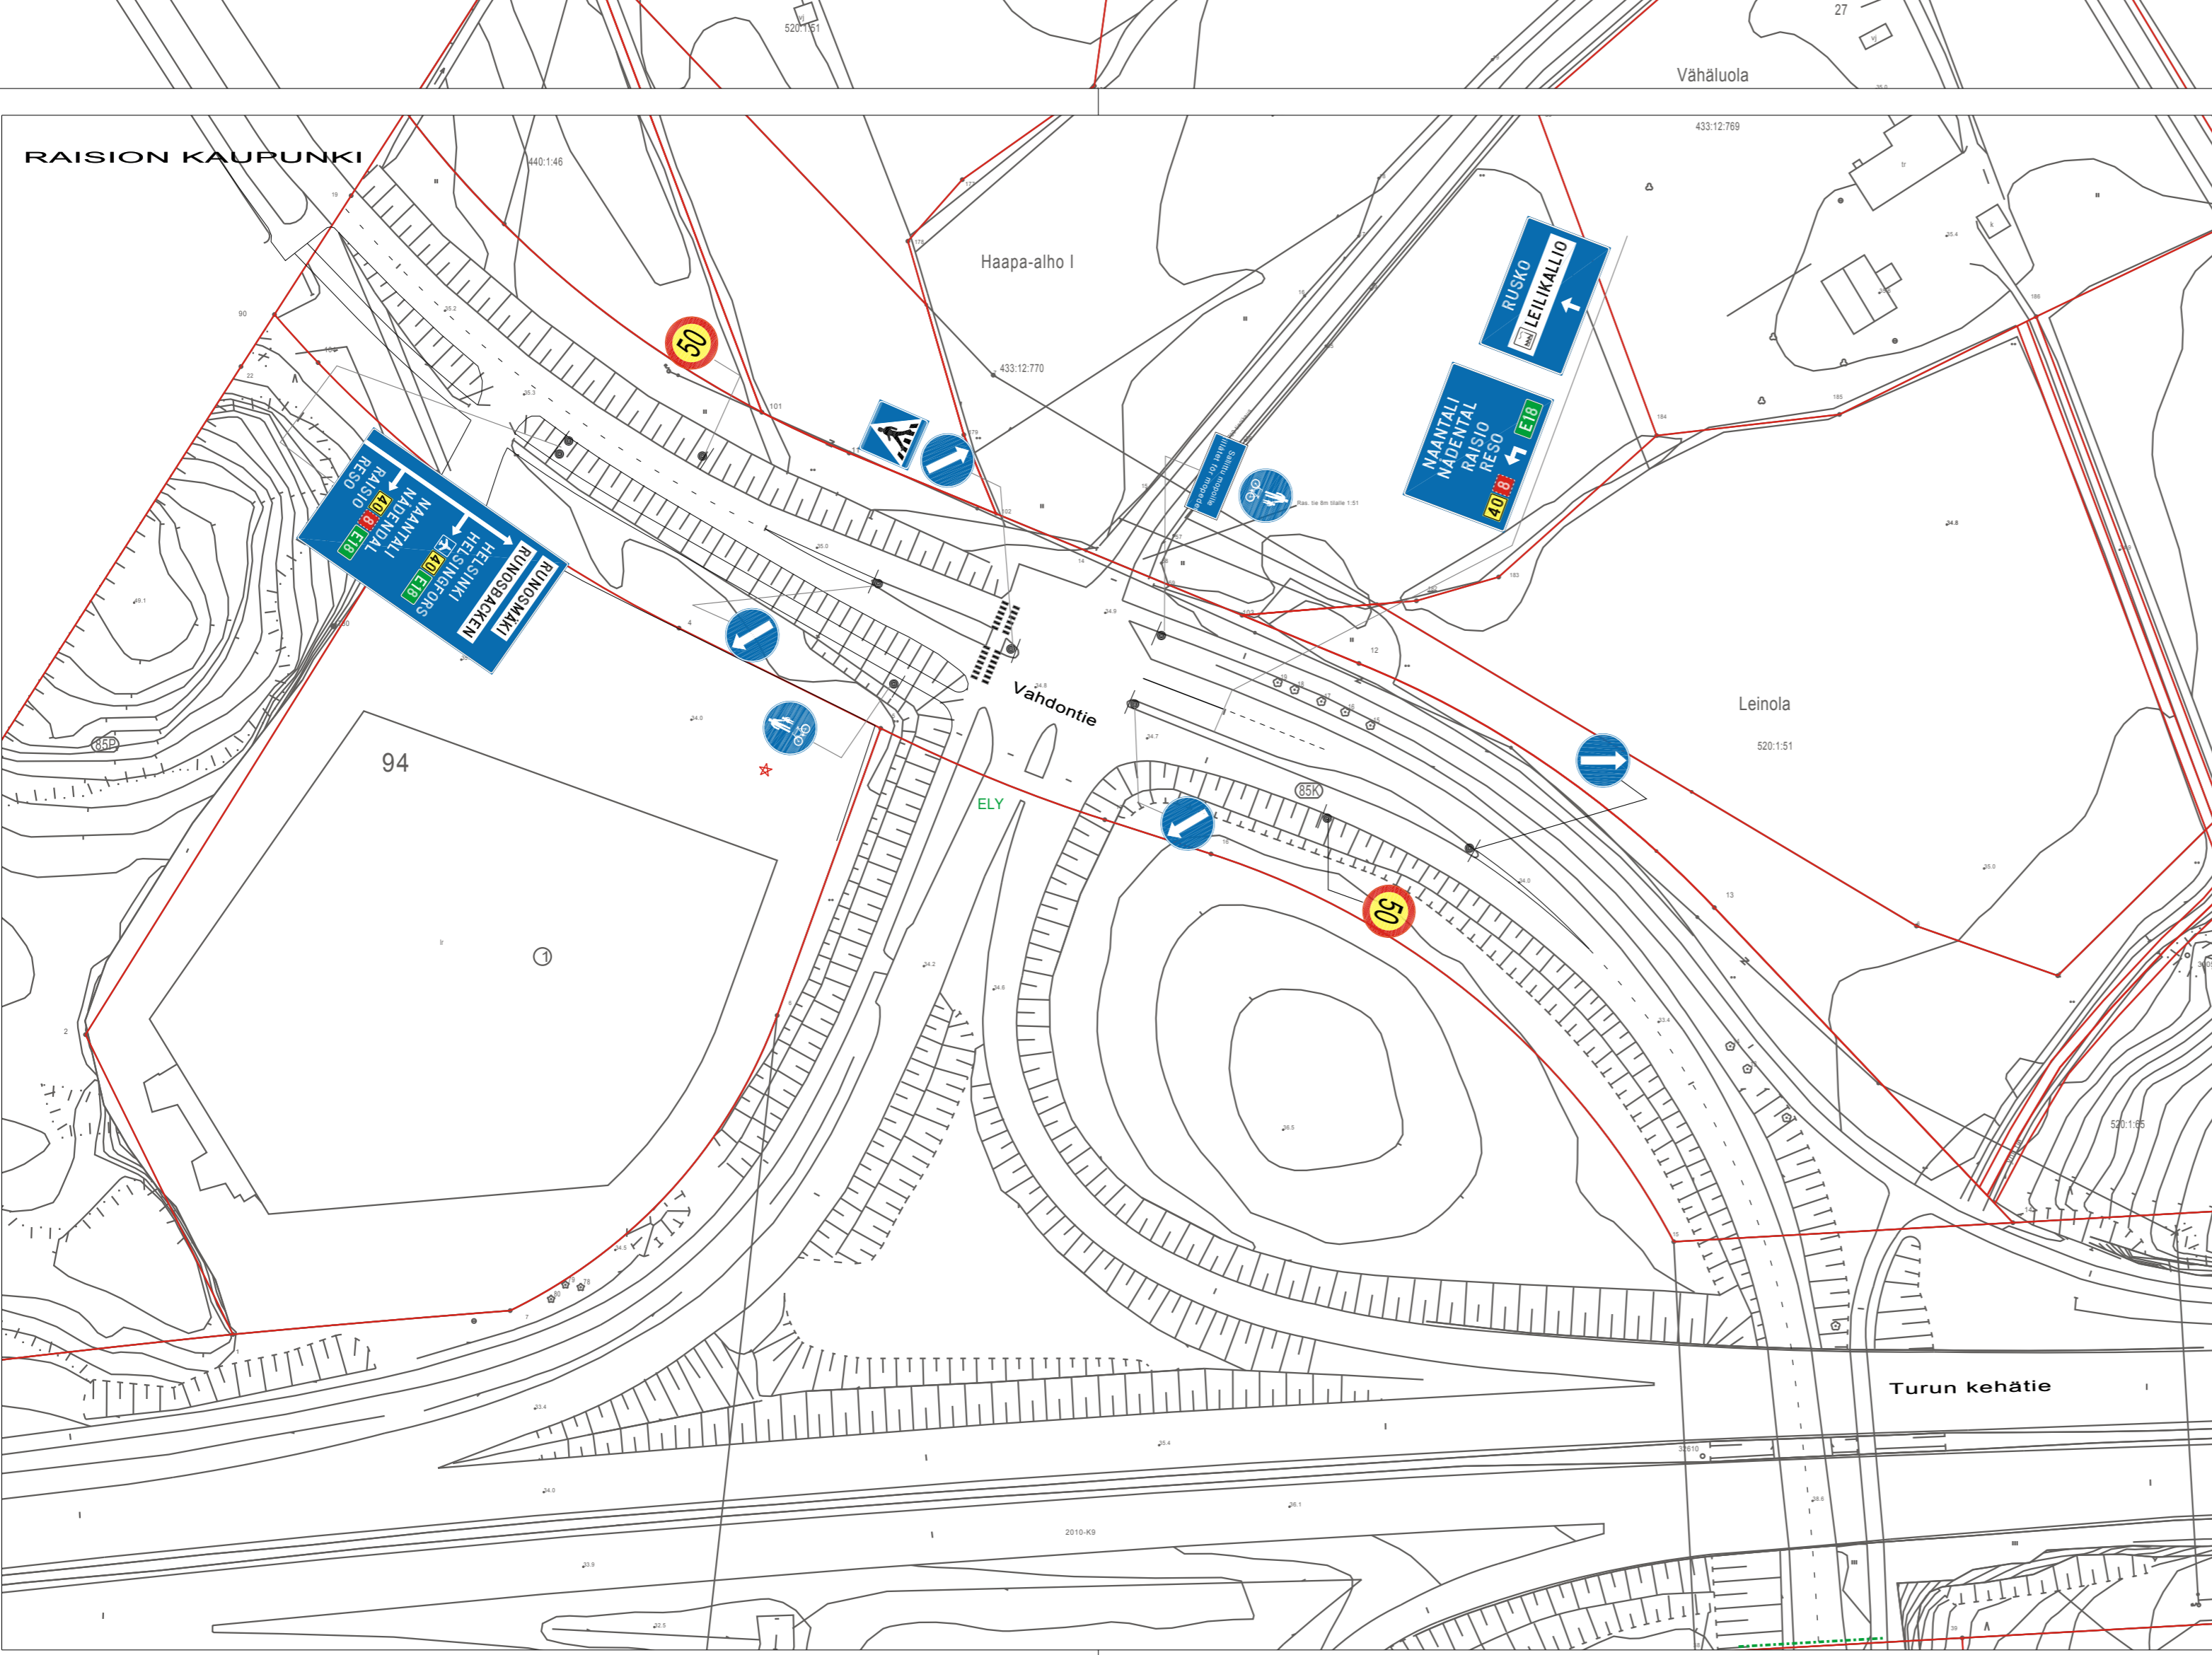

HYVÄKSYNYT:
VIRAN PUOLESTA:

KAUPUNGINOSA: RUNOSMÄKI
ASEMAKAAVA VAHVISTETTU:
KATULUOKKA:

KORVAA PIIRUSTUKSEN:
KORVAA OSITTAIN PIIRUSTUKSEN:

KORVATTU PIIRUSTUKSELLA:
KORVATTU OSITTAIN PIIRUSTUKSELLA:

MUUTOS TAI TÄYDENNYS PÄIVÄYS PIIRTÄJÄ SUUNNIT. D:o nro HYV.

TURUN KAUPUNGIN YMPÄRISTÖTOIMIALA
KAUPUNKISUUNNITTELU
SUUNNITTELUYKSIKKÖ/LIIKENNESUUNNITTELU

PUOLALANKATU 5, PL355
20101 TURKU
puh. 02-330 000
faksi. 02-2624 912

KOHDE VAHDONTIE väli: Turun kehätie-Raision raja			SISÄLTÖ LIIKENNESUUNNITELMA		
SUUNNITTELIJA EP	SUUNNITTELUAVUSTAJA TO	TARKASTANUT	GEOTEKN.TARKAST.	MITTAKAAVA 1:1000	D:o nro
PÄIVÄYS 16.9.2016	HYVÄKSYJÄ			PIIRUSTUSNUMERO L 7675 026	

L 7675 018