


Asemapiirros 1:500

Tyypipohjaleikkaus 1:100

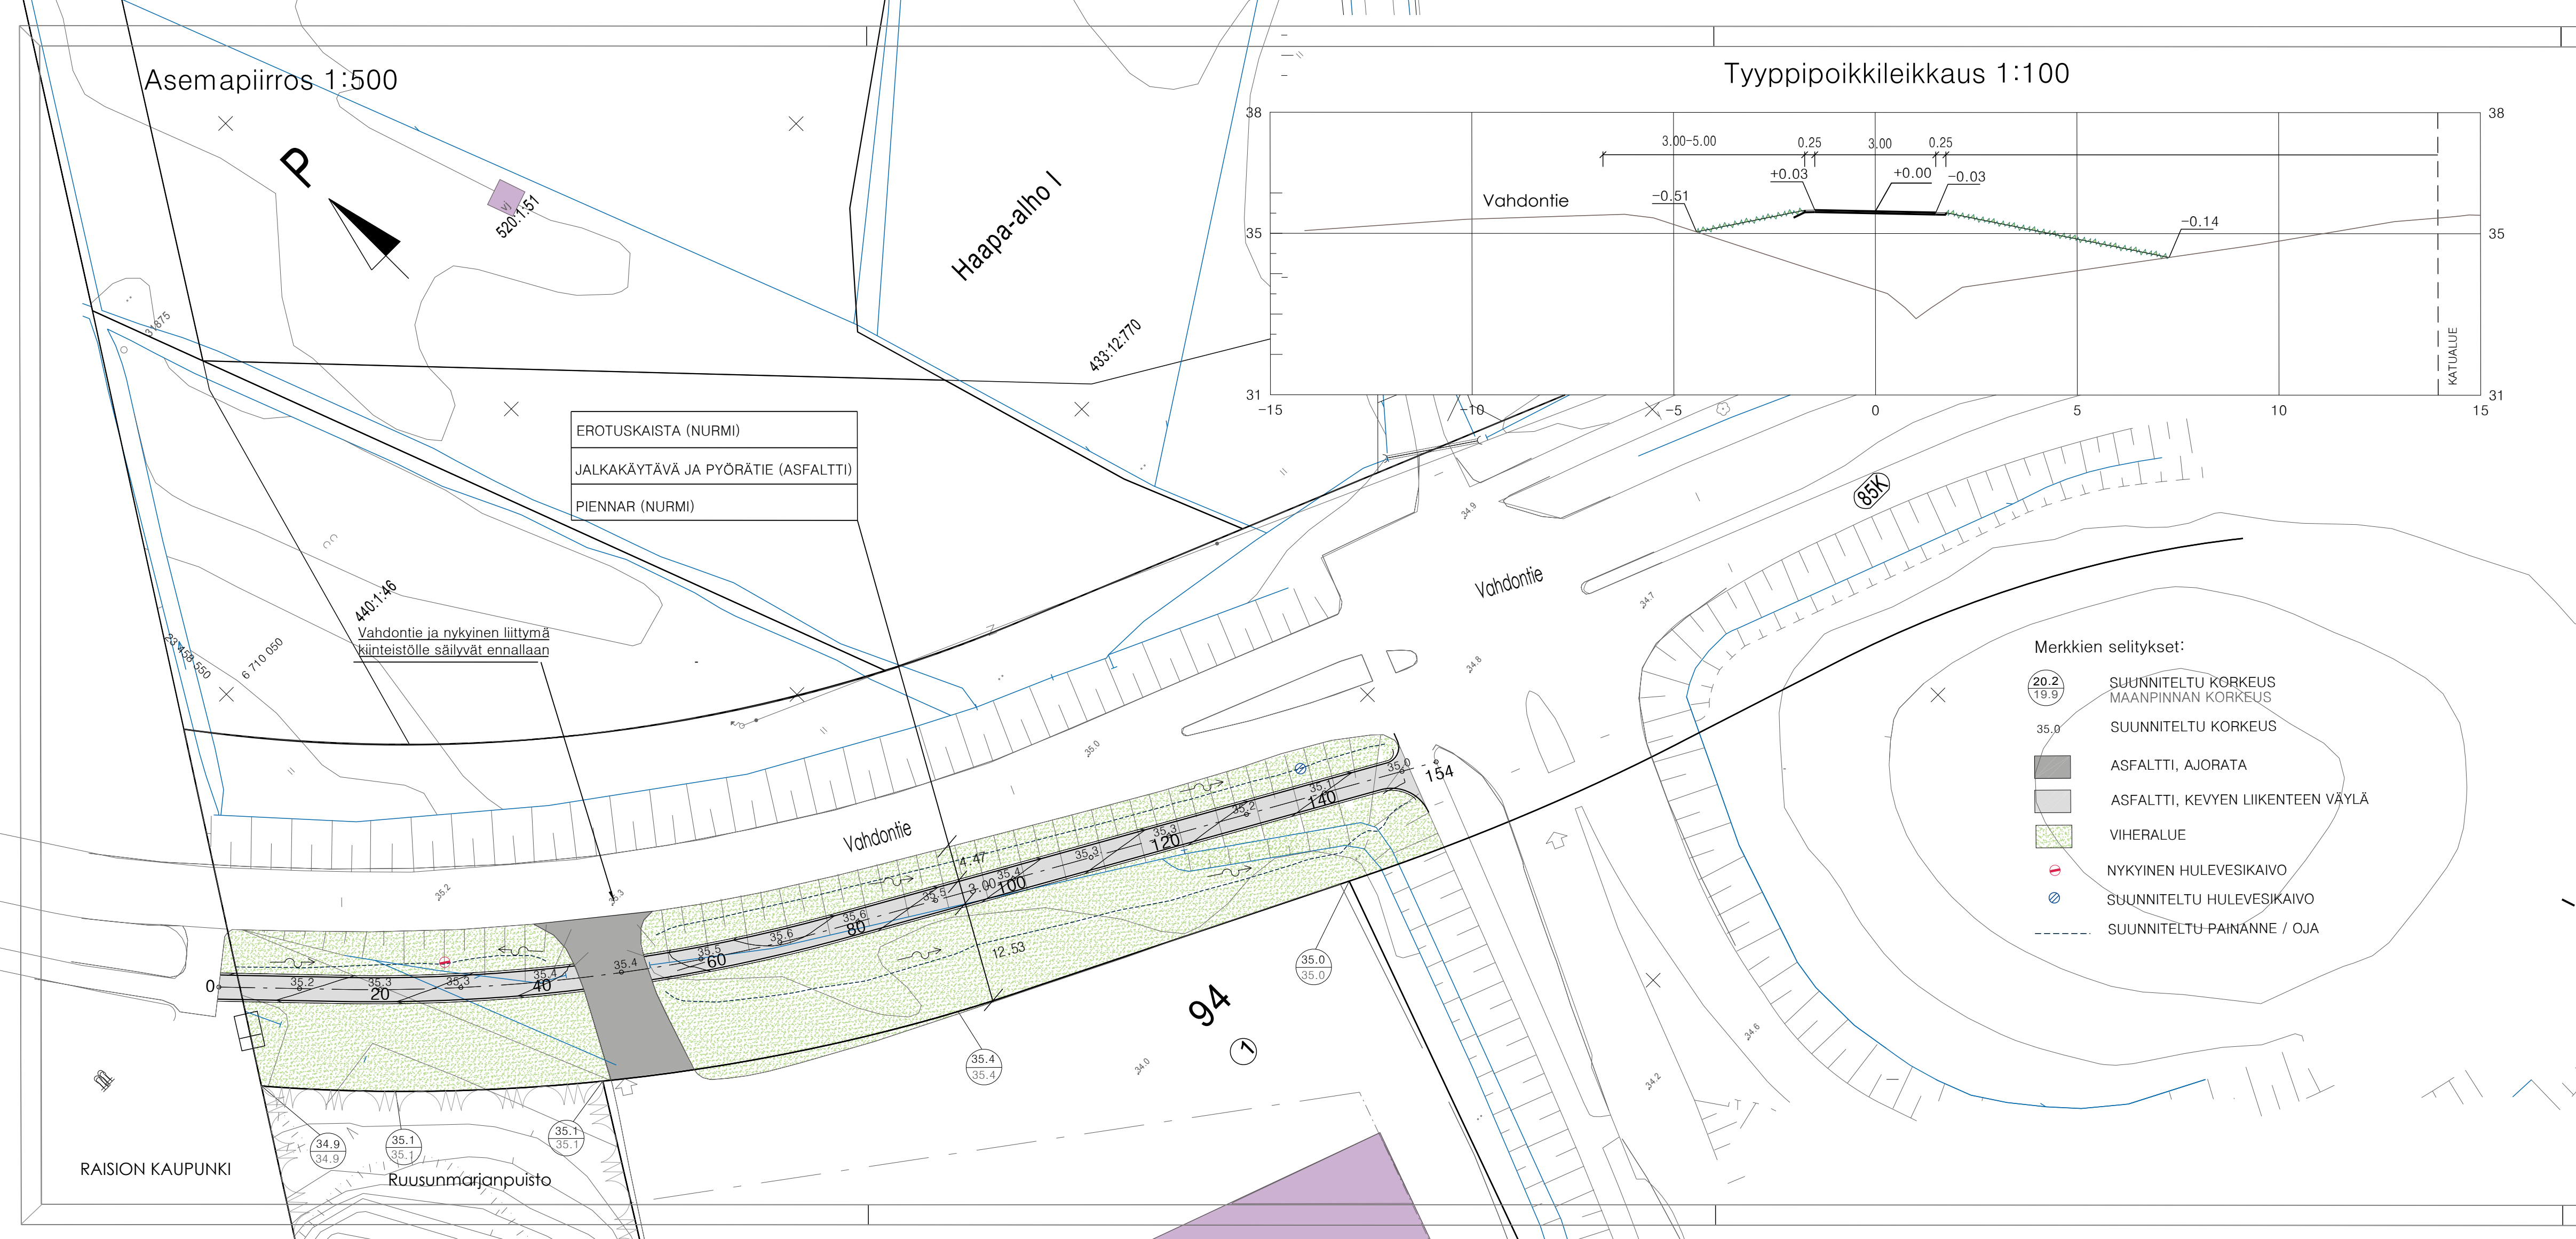

Koordinaattijärjestelmät:
Taso X,Y: ETRS-GK23
(EUREF-FIN)
Korkeus Z: N2000

EROTUSKAISTA (NURMI)
JALKAKÄYTÄVÄ JA PYÖRÄTIE (ASFALTTI)
PIENNAR (NURMI)

Vahdontie ja nykyinen liittymä
kiinteistöille säilyvät ennallaan

Merkkien selitykset:

- 20.2
19.9 SUUNNITELTU KORKEUS
MAANPINNAN KORKEUS
- 35,0 SUUNNITELTU KORKEUS
- ASFALTTI, AJORATA
- ASFALTTI, KEVYEN LIIKENTEEN VÄYLÄ
- VIHERALUE
- ⊖ NYKYINEN HULEVESIKAIVO
- ⊕ SUUNNITELTU HULEVESIKAIVO
- SUUNNITELTU PAINANNE / OJA

HYVÄKSYNYT:
VIRAN PUOLESTA:

KAUPUNGINOSA: RUNOSMÄKI
ASEMAKAAVA: 10.9.1990 (31/1988)
DIARINUMERO: 9590-2016
LIIKENNESUUNNITELMA:
KATULUOKKA: Jalankulku- ja pyöräilyväylä 5

KORVAA PIIRUSTUKSEN:
KORVAA OSITTAIN PIIRUSTUKSEN:

KORVATTU PIIRUSTUKSELLA:
KORVATTU OSITTAIN PIIRUSTUKSELLA:

TUNN MUUTOS TAI TÄYDENNYS PÄIVÄYS SUUNNIT./PIIRT. TARK./HYV.

TURUN KAUPUNGIN YMPÄRISTÖTOIMIALA
KAUPUNKISUUNNITTELU
SUUNNITTELUYKSIKKÖ

Puolalankatu 5
20100 Turku
etunimi.sukunimi@turku.fi
puh 02-330 000
fax 02-230 5050

KOHDE: VAHDONTIE
Raision raja-Runosmäki / 94.1 kohdalla

SISÄLTÖ: KATUSUUNNITELMA
Yhdistetty jalankulku- ja pyöräilyväylä

SUUNNITTELUJA Jani Tulkki	SUUNNITTELUAVUSTAJA Marja-Leeni Vasama	TARKASTANUT	MITTAKAAVA 1:500, 1:100
PÄIVÄYS 8.9.2016	HYVÄKSYJÄ	SUUNNITTELU-PÄÄLLIKKÖ	PIIRUSTUSNUMERO K 7675 025
			MUUTOS

RAISION KAUPUNKI Ruusunmarjanpuisto