


MUUT KUIN ESITETYT LIIKENNEMERKIT JA AJORATAMERKINNÄT  
POISTETAAN VAHVISTUSRAJAN SISÄPUOLISELTA ALUEELTA.  
VIITOITUSMUUTOKSET ON ESITETTY ERILLISISSÄ SUUNNITELMISSA

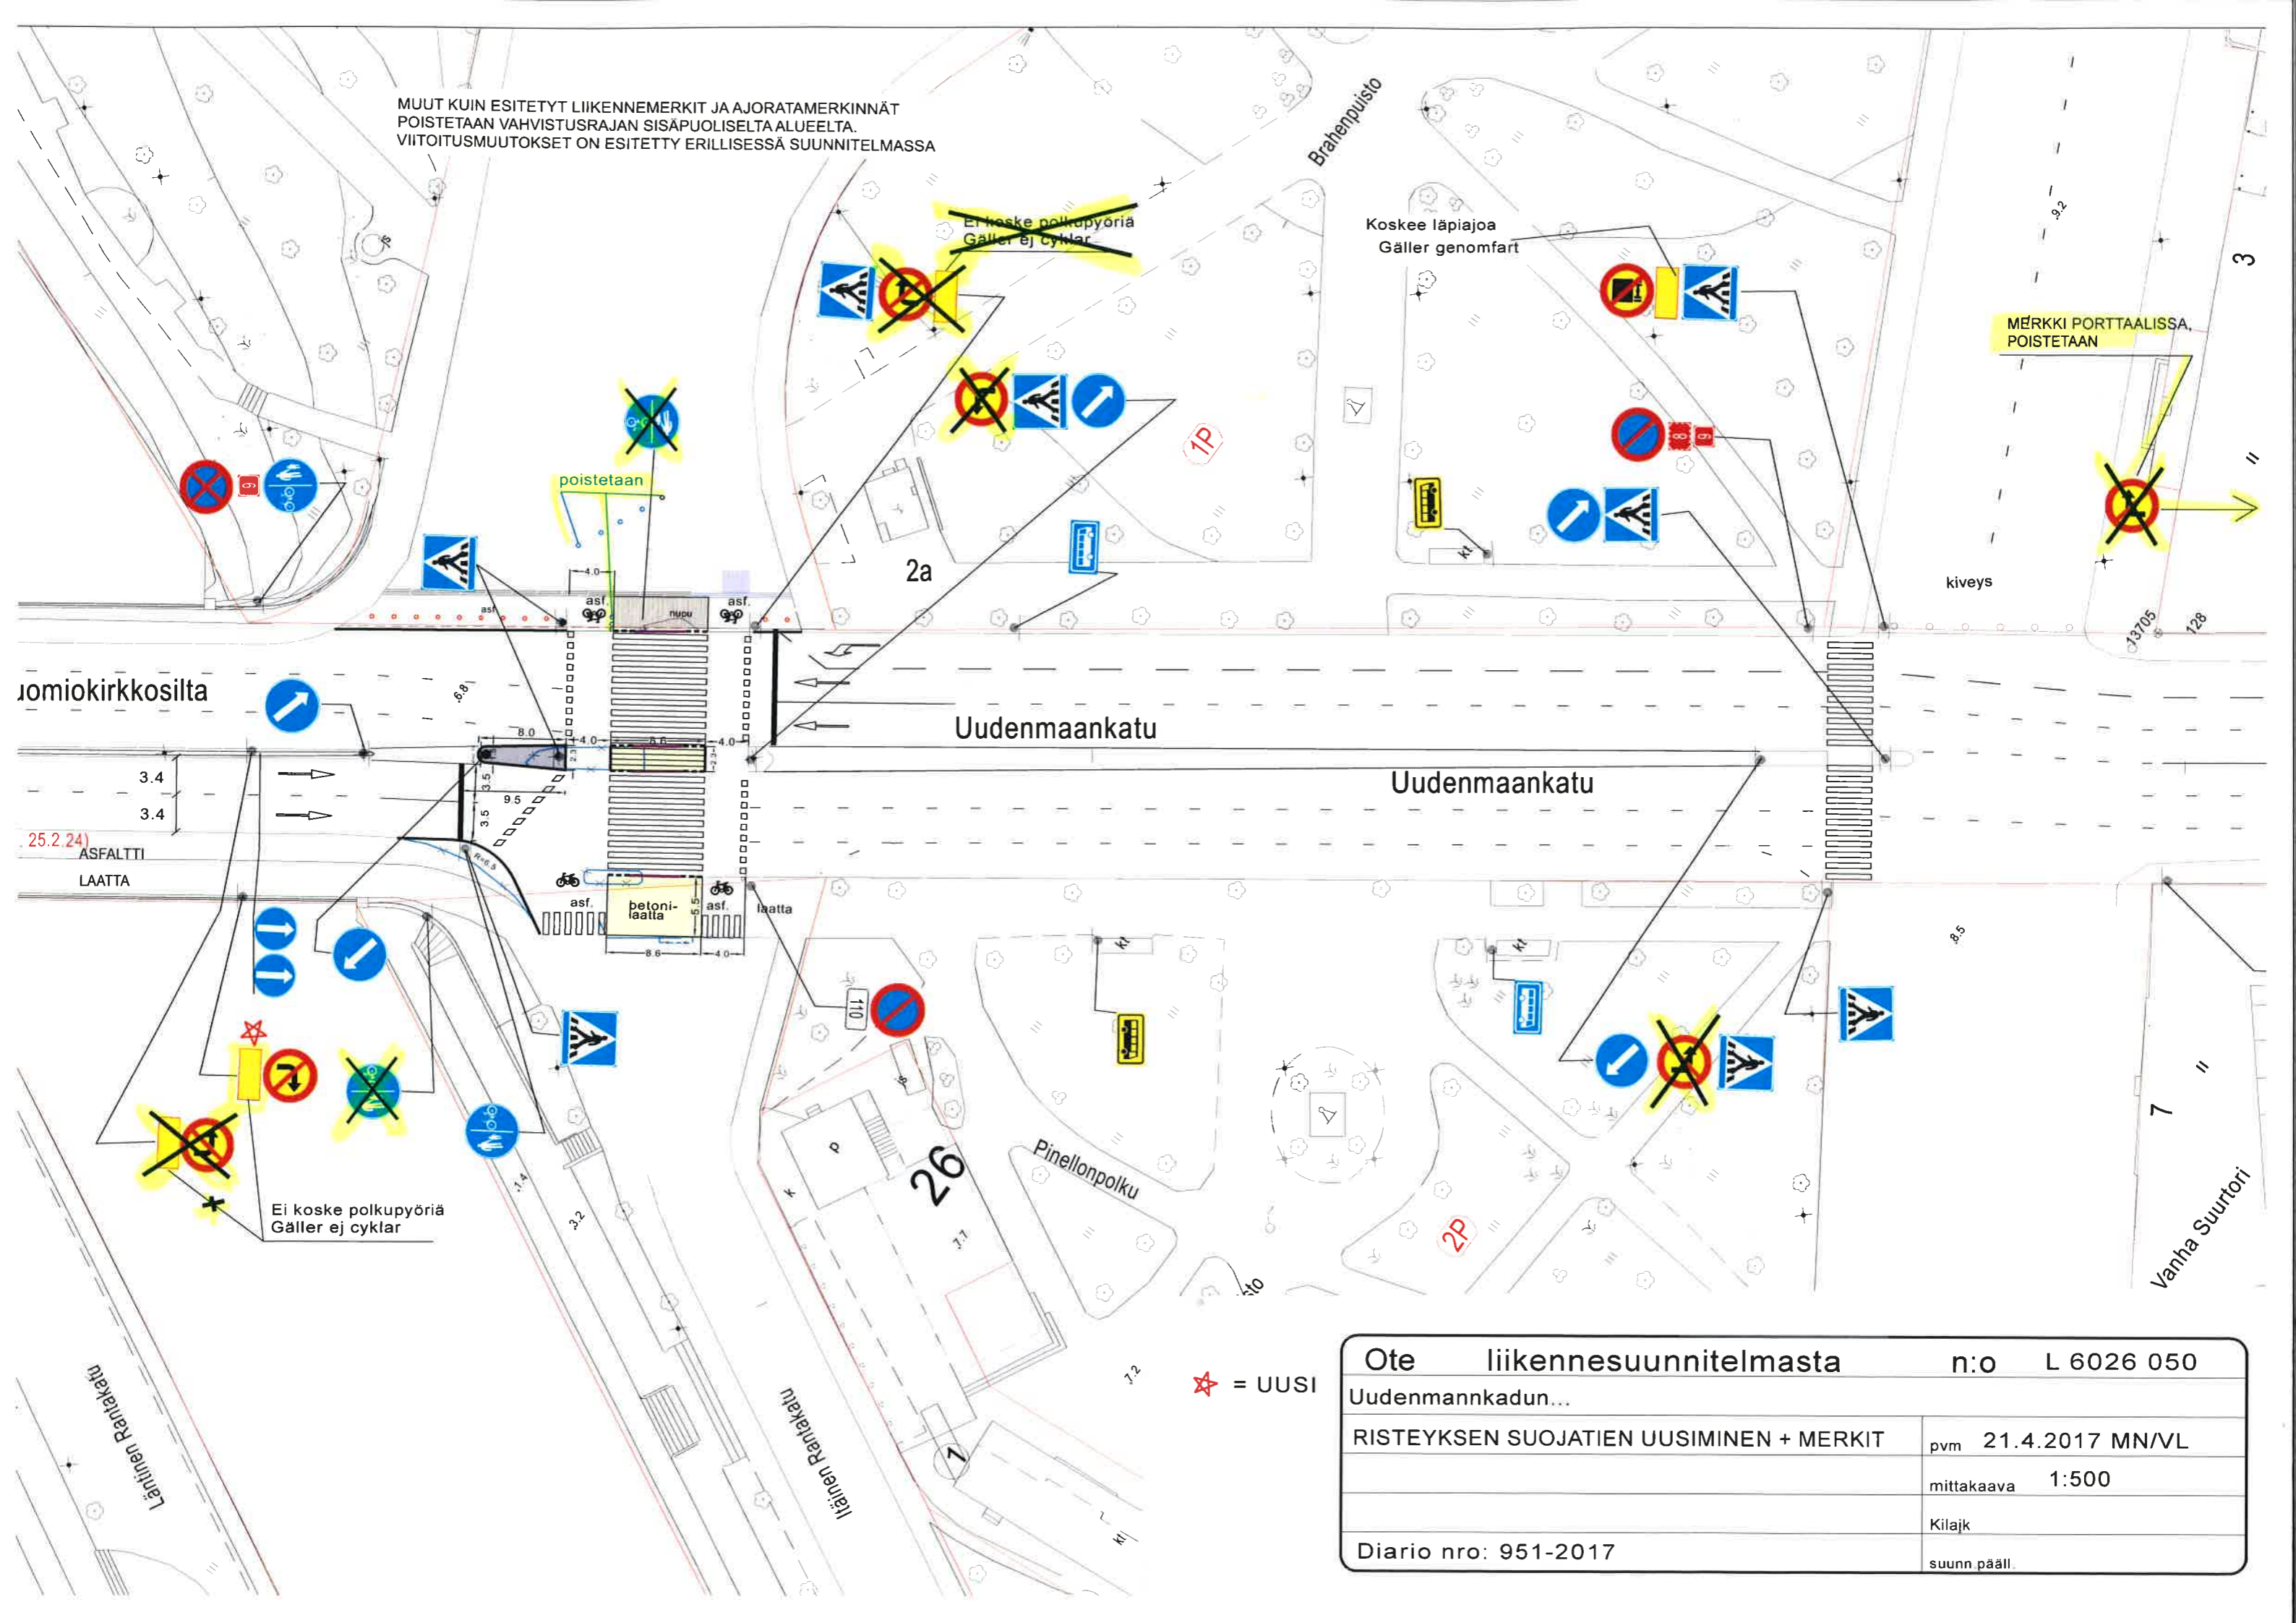

★ = UUSI

Ote liikennesuunnitelmasta	n:o L 6026 050
Uudenmannkadun...	
RISTEYKSEN SUOJATIEN UUSIMINEN + MERKIT	pvm 21.4.2017 MN/VL
	mittakaava 1:500
	Kilajk
Diario nro: 951-2017	suunn pääll.