


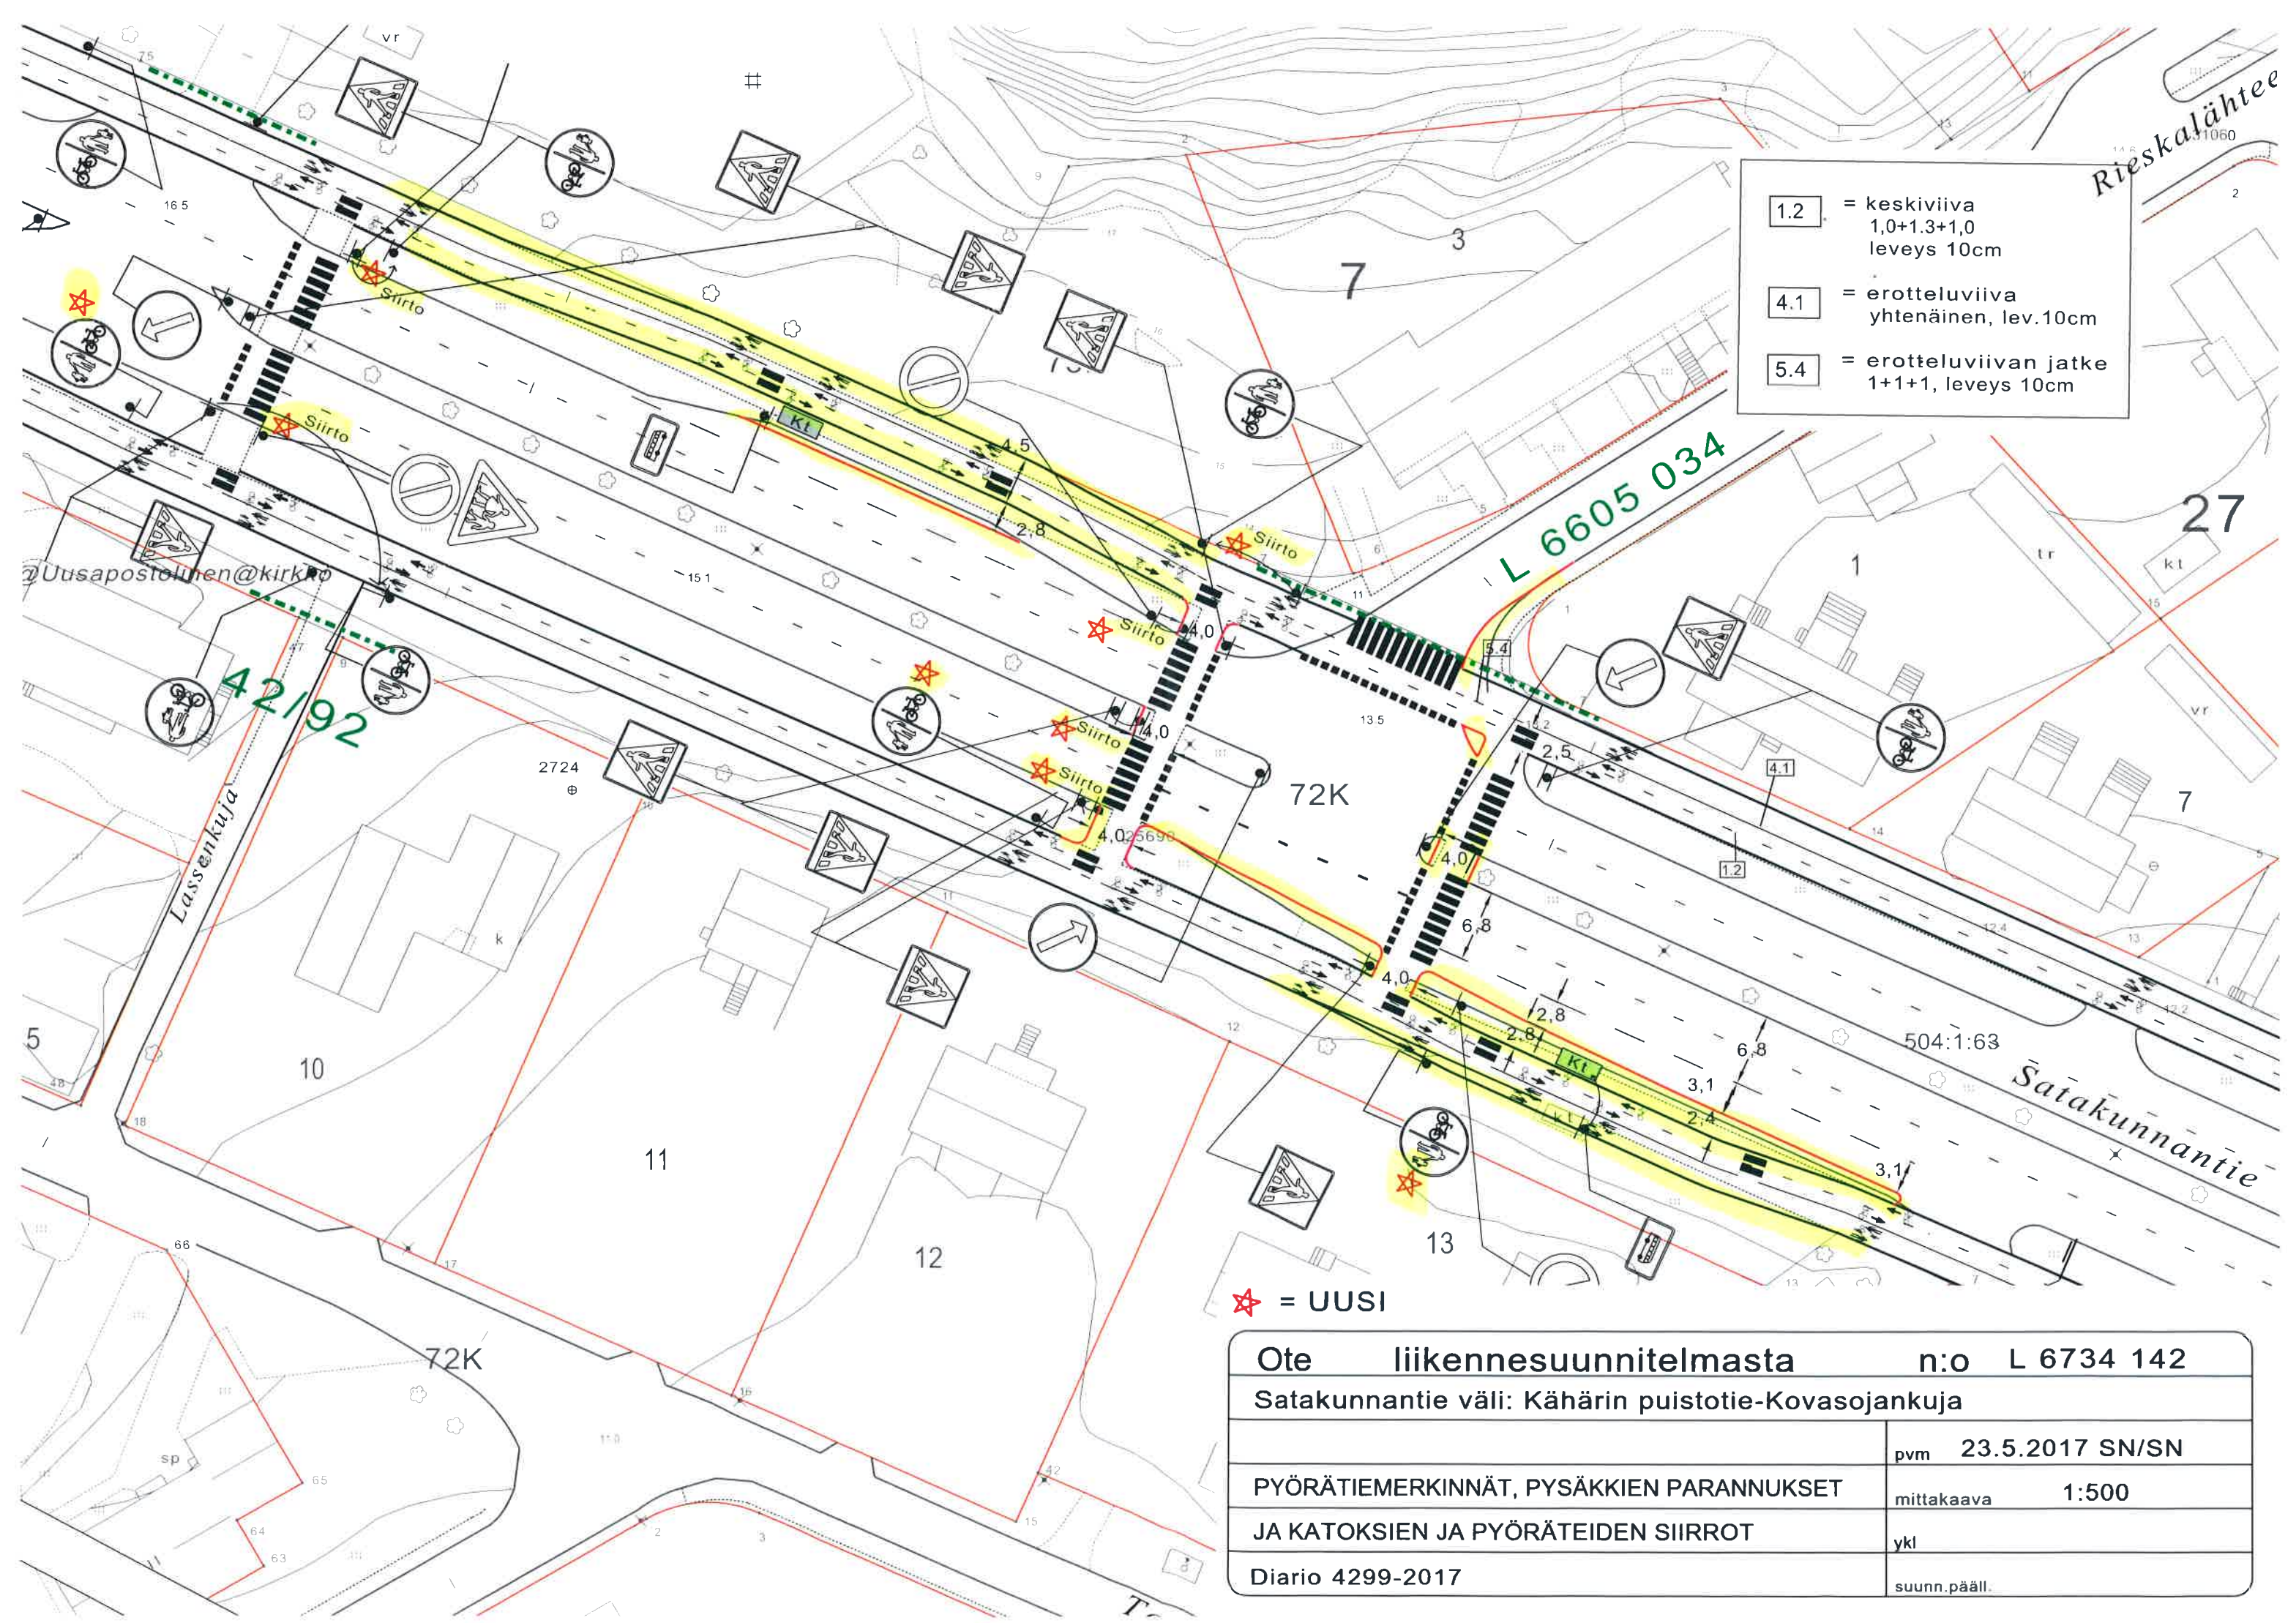

- 1.2 = keskiviiva
1,0+1.3+1,0
leveys 10cm
- 4.1 = erotteluviiva
yhtenäinen, lev.10cm
- 5.4 = erotteluviivan jatke
1+1+1, leveys 10cm

★ = UUSI

Ote liikennesuunnitelmasta		n:o L 6734 142	
Satakunnantie väli: Kähärin puistotie-Kovasojankuja			
		pvm	23.5.2017 SN/SN
PYÖRÄTIEMERKINNÄT, PYSÄKKIEN PARANNUKSET		mittakaava	1:500
JA KATOKSIEN JA PYÖRÄTEIDEN SIIRROT		ykl	
Diario 4299-2017		suunn.pääll.	