


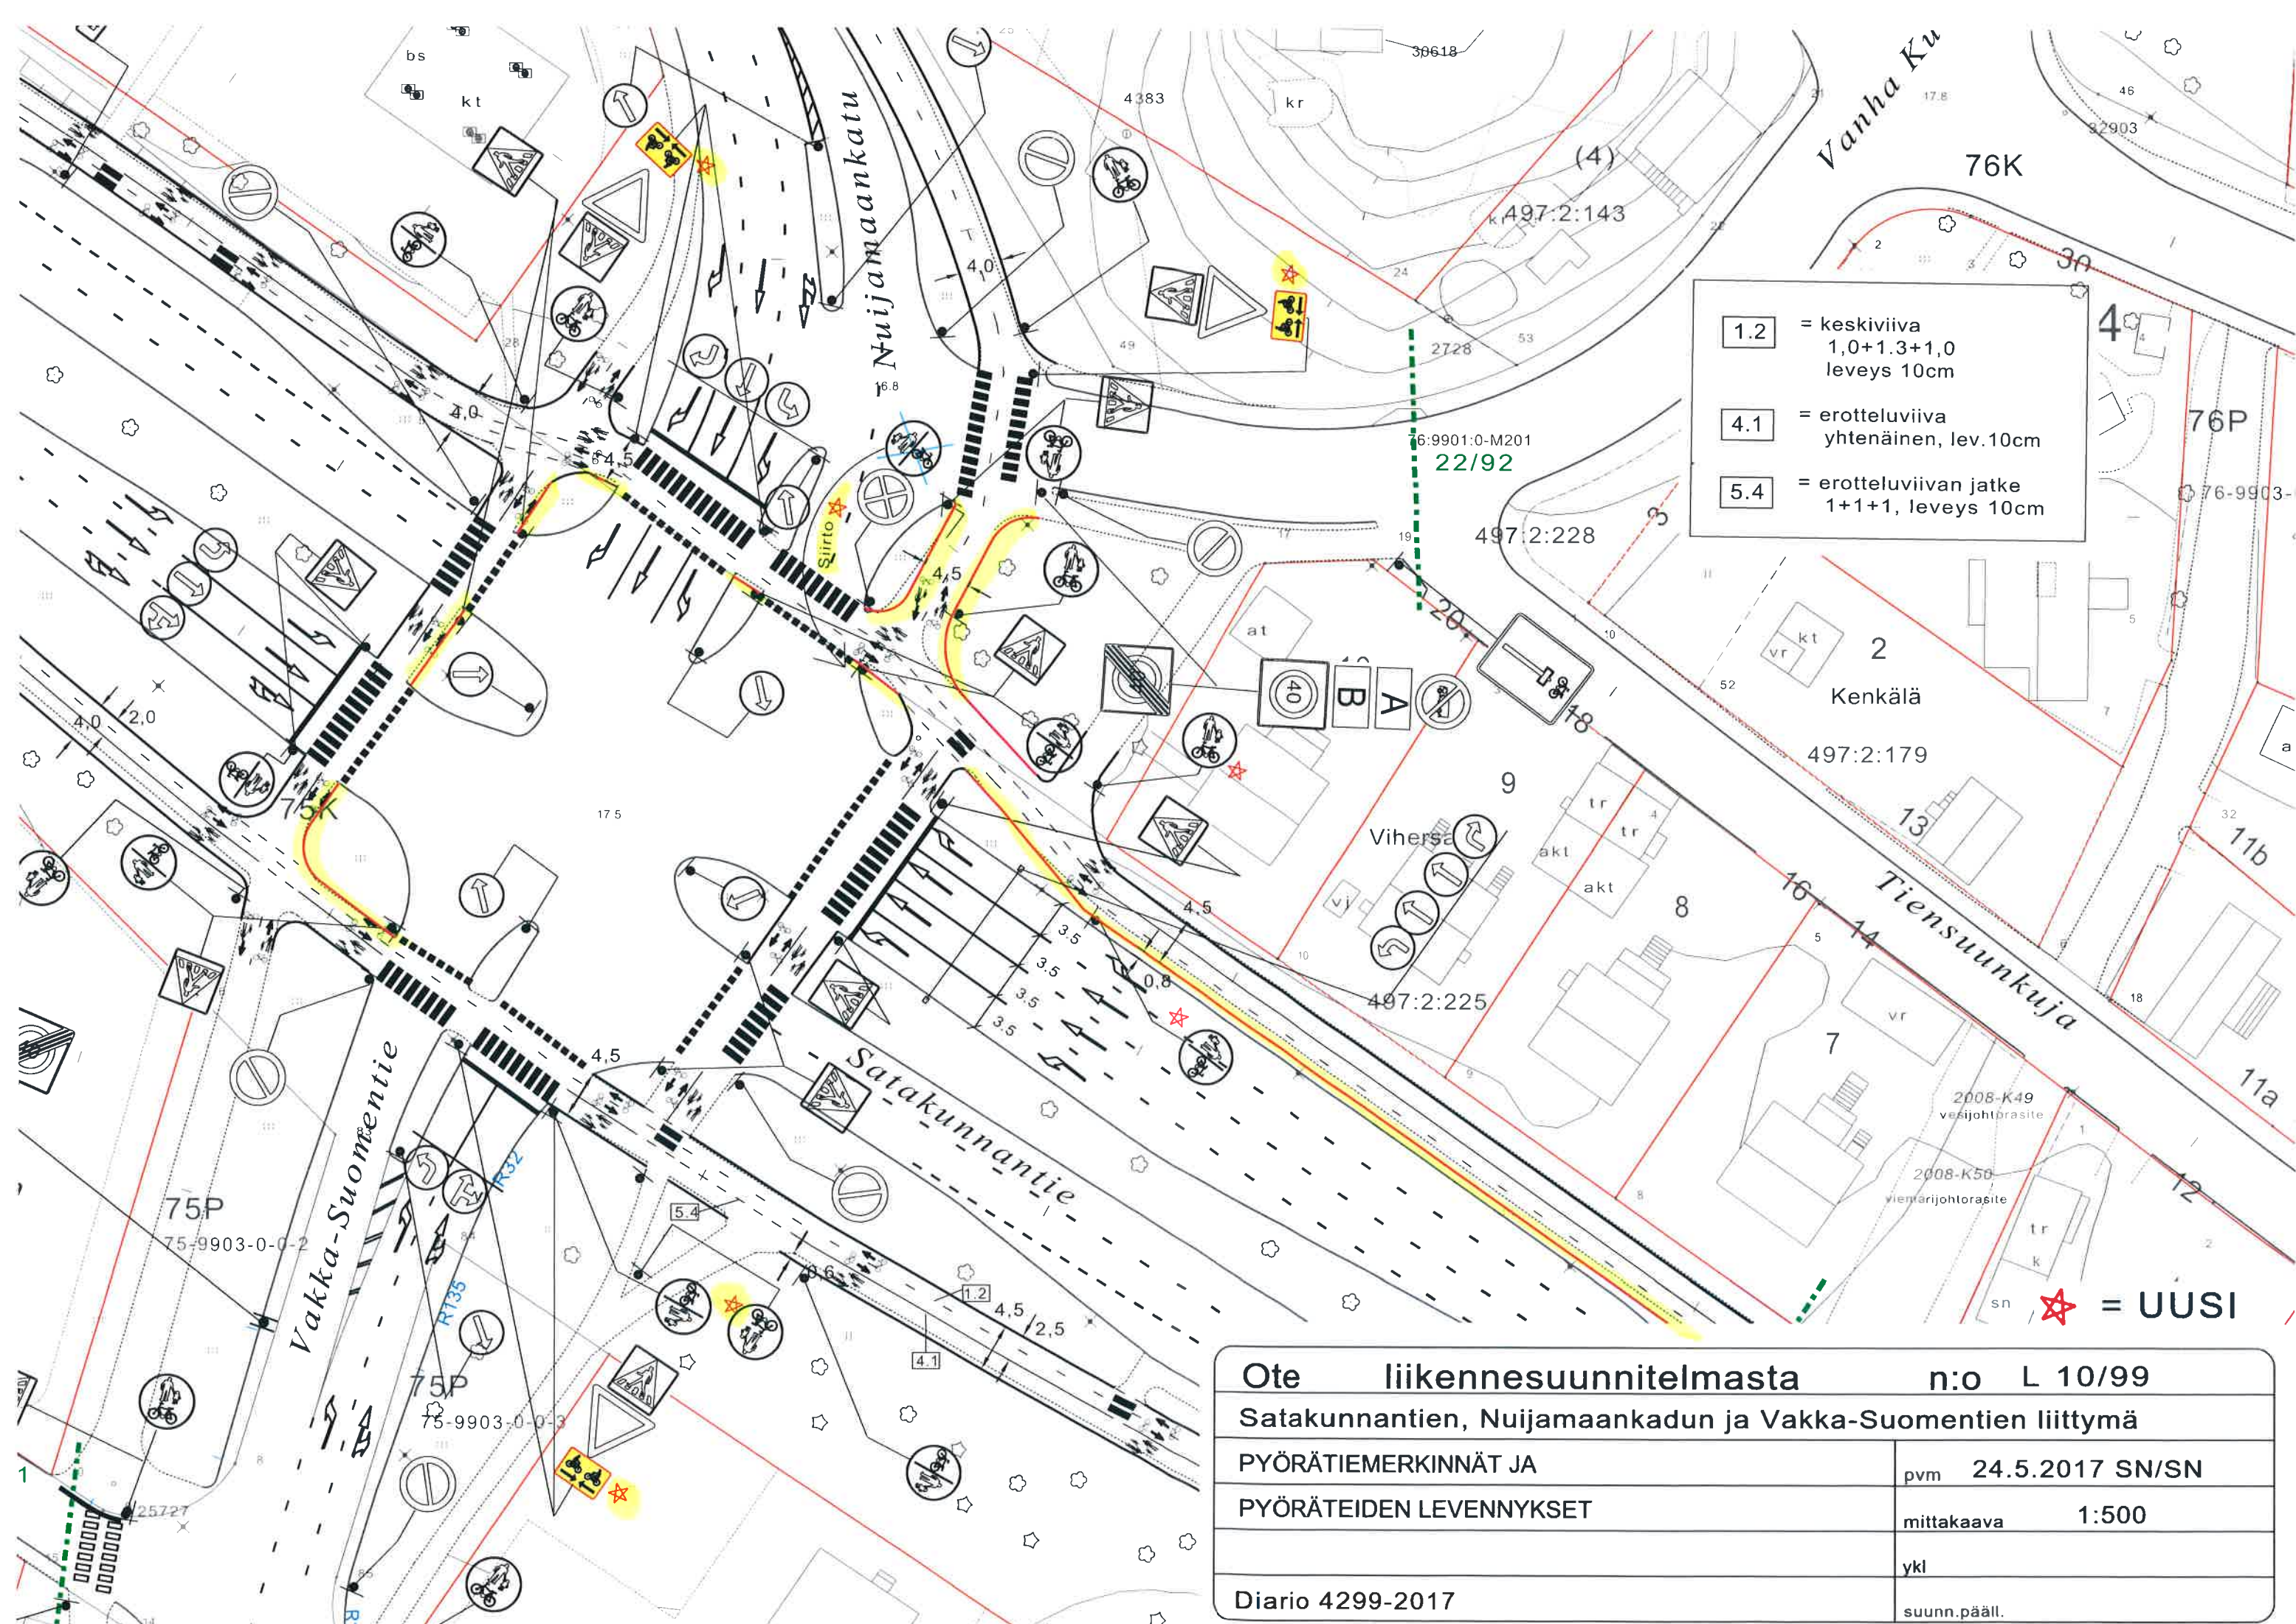

Ote liikennesuunnitelmasta		n:o L 10/99	
Satakunnantien, Nuijamaankadun ja Vakka-Suomentien liittymä			
PYÖRÄTIEMERKINNÄT JA		pvm	24.5.2017 SN/SN
PYÖRÄTEIDEN LEVENNYKSET		mittakaava	1:500
		ykl	
Diario 4299-2017		suunn.pääll.	