


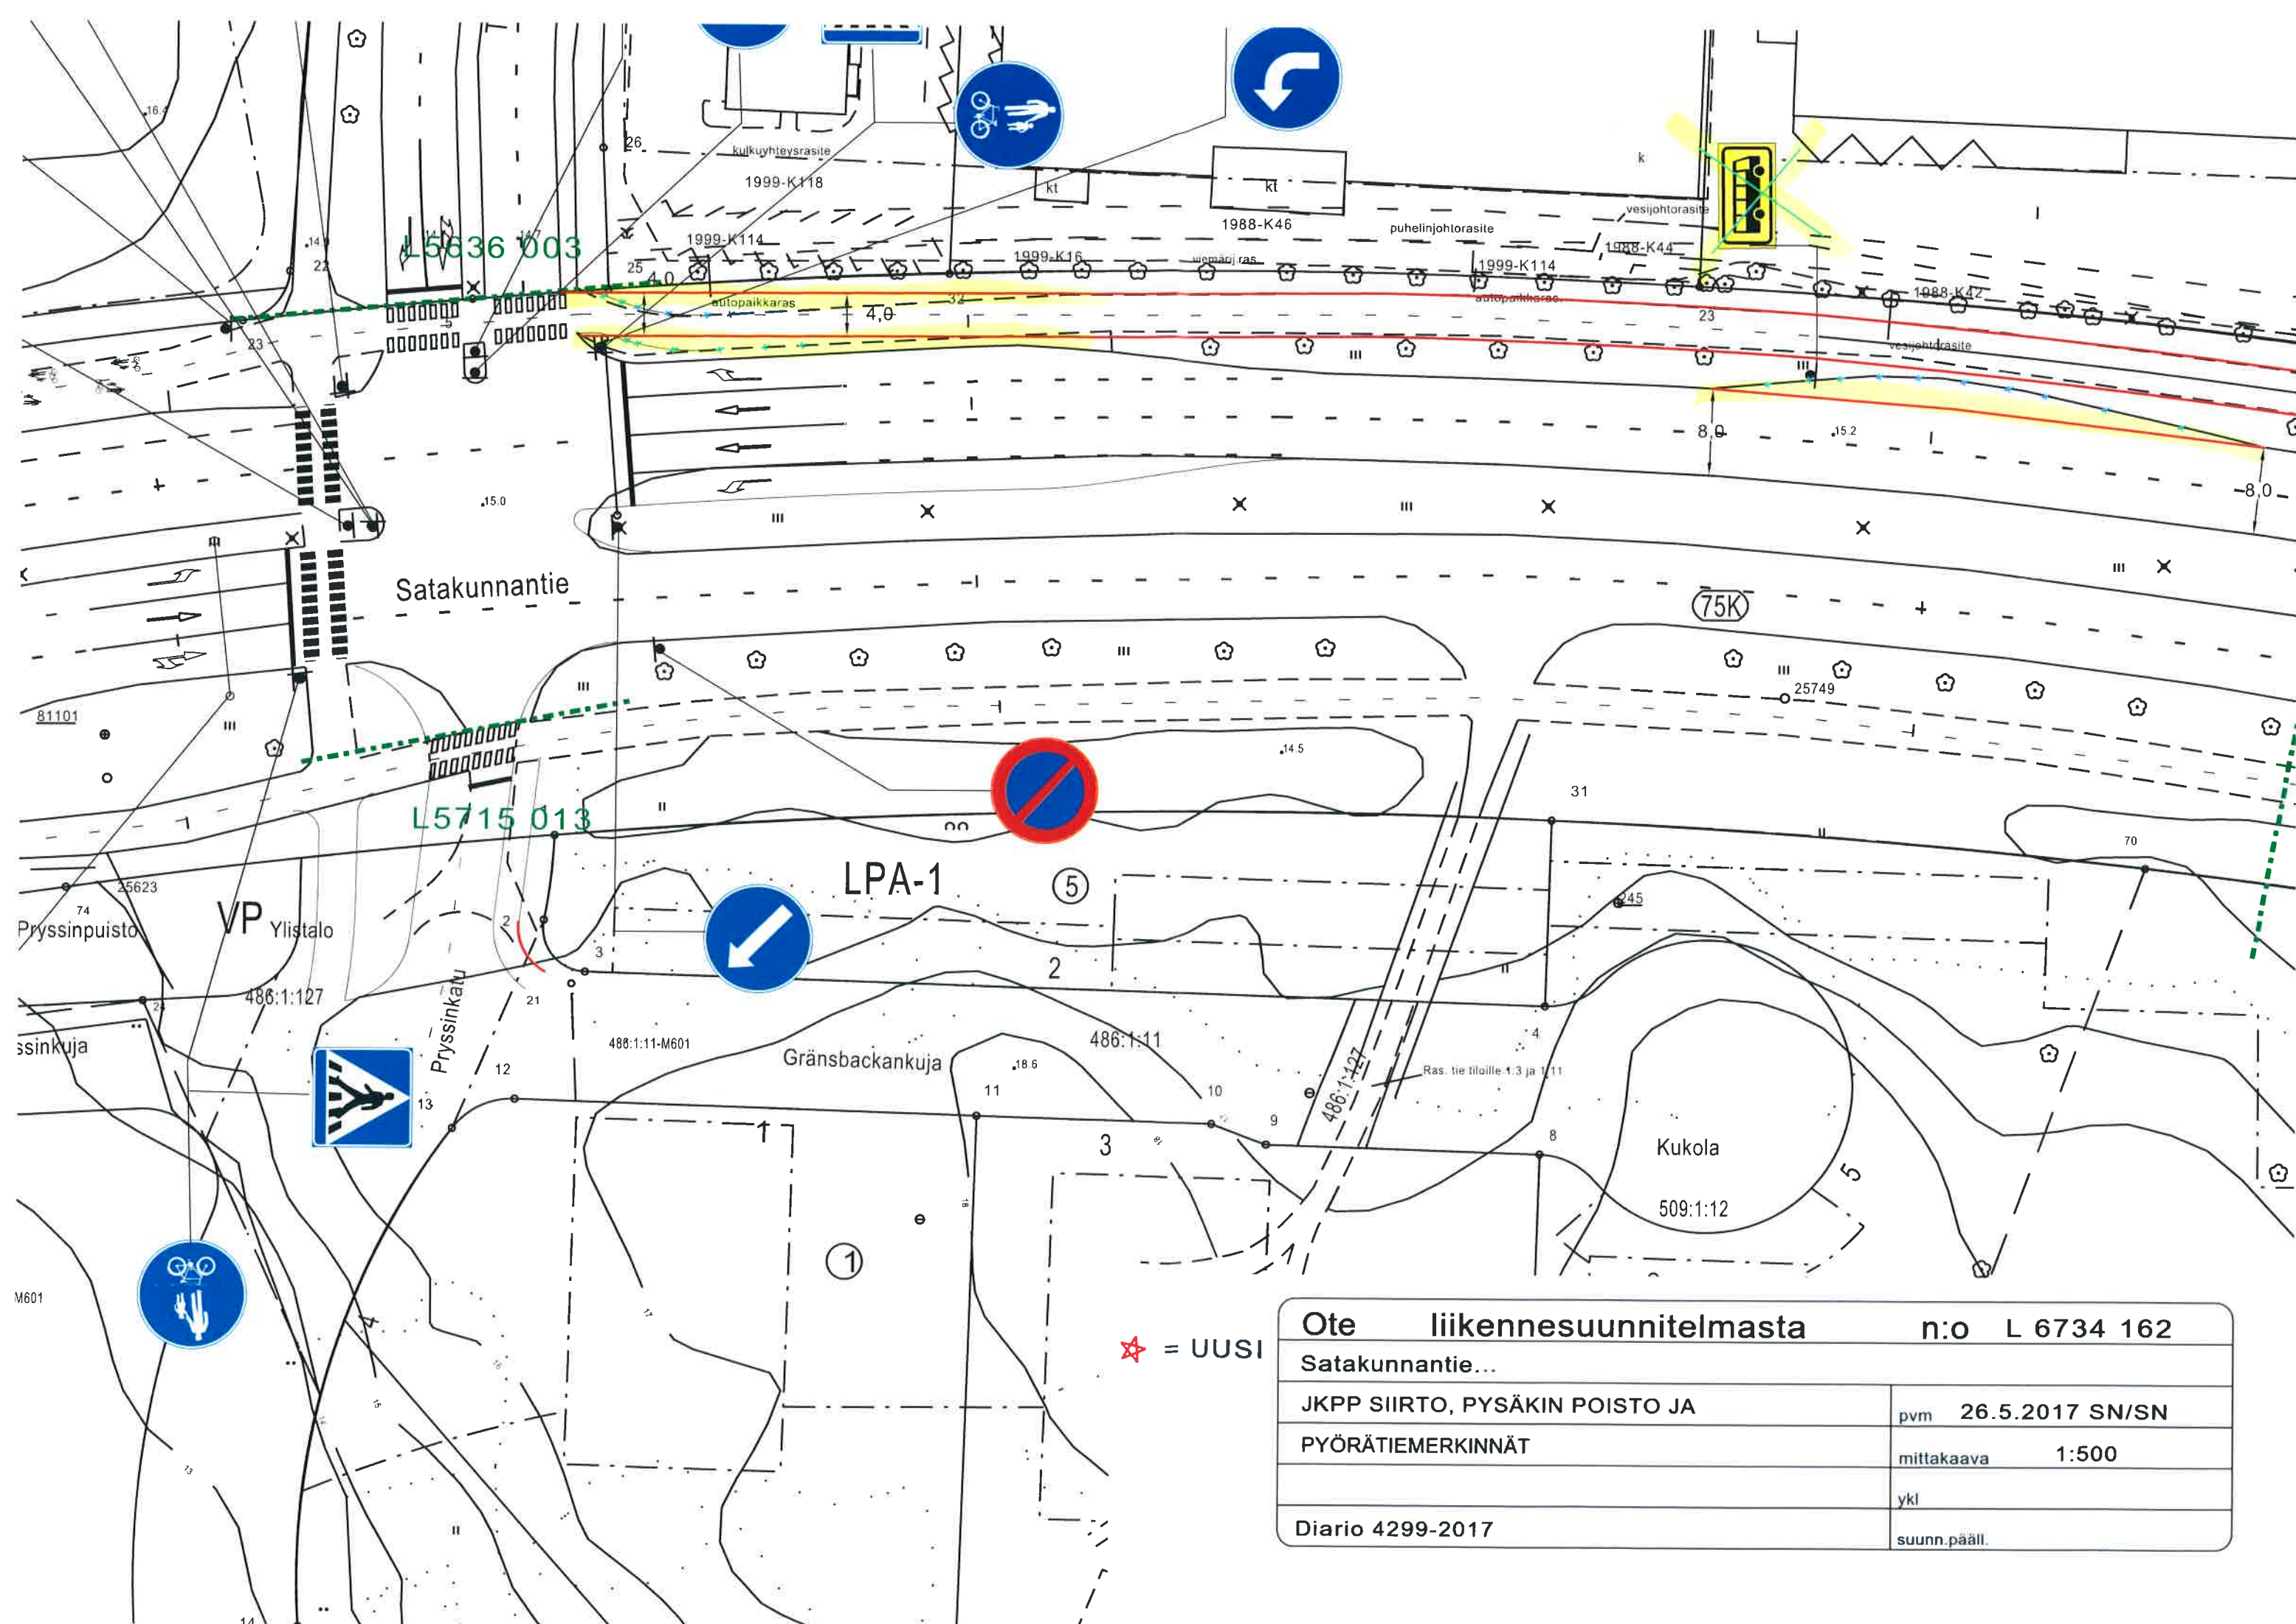

Ote liikennesuunnitelmasta		n:o L 6734 162	
Satakunnantie...			
JKPP SIIRTO, PYSÄKIN POISTO JA		pvm	26.5.2017 SN/SN
PYÖRÄTIEMERKINNÄT		mittakaava	1:500
		ykl	
Diario 4299-2017		suunn.pääll.	