


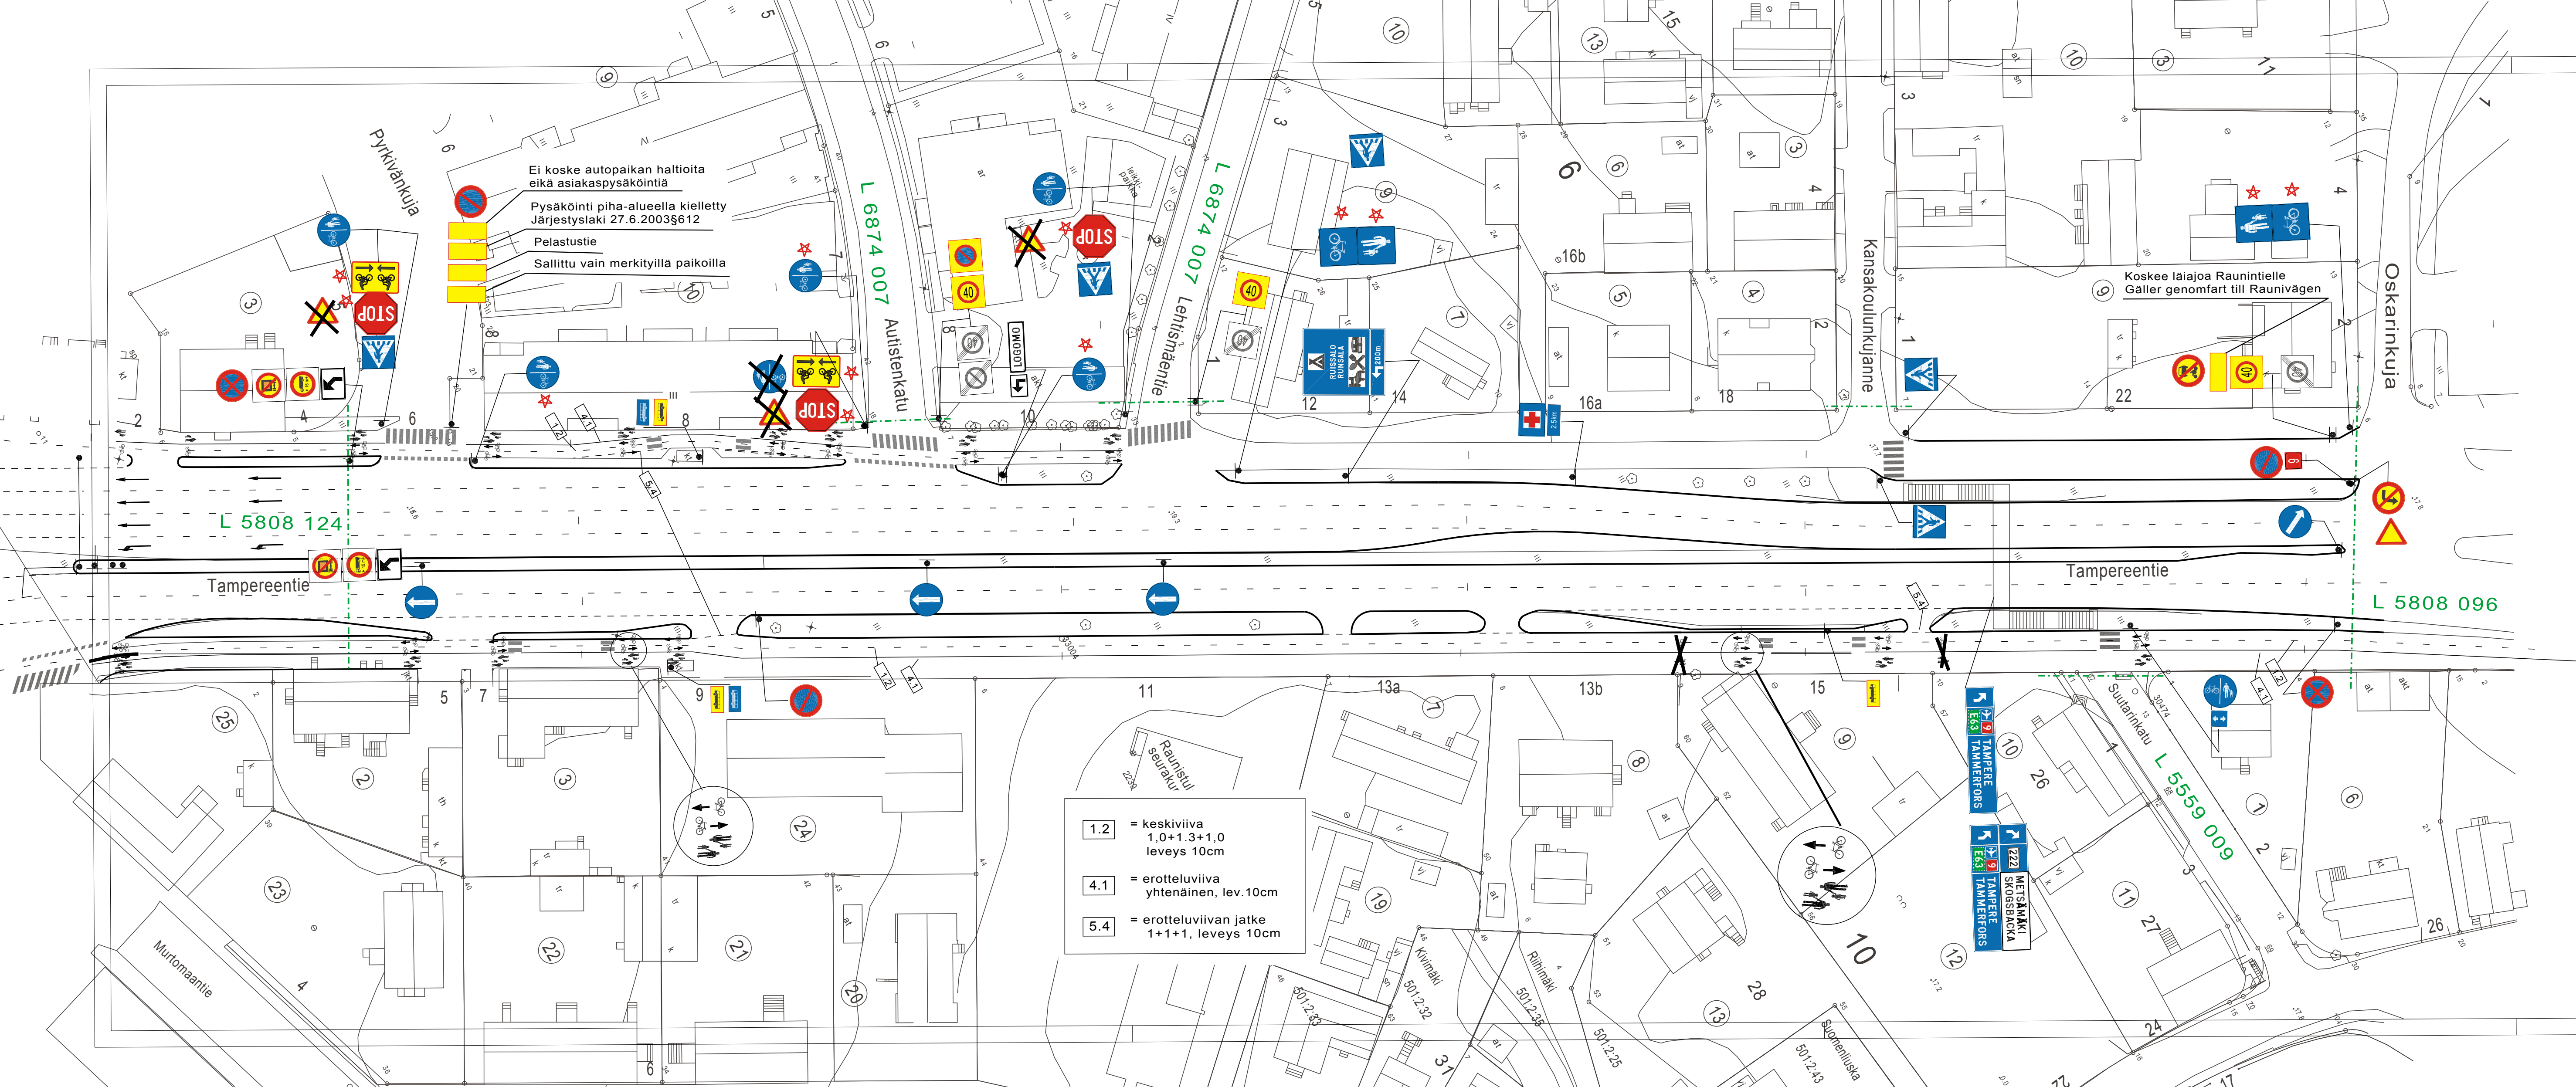

Ei koske autopaikan haltioita
 eikä asiakaspysäköintiä
 Pysäköinti piha-alueella kielletty
 Järjestyslaki 27.6.2003§612
 Pelastustie
 Sallittu vain merkityillä paikoilla

Koskee läijäjoa Raunistielle
 Galler genomfart till Raunivägen

- 1.2 = keskiviiva
 1,0+1.3+1,0
 leveys 10cm
- 4.1 = erotteluviiva
 yhtenäinen, lev. 10cm
- 5.4 = erotteluviivan jatke
 1+1+1, leveys 10cm

HYVÄKSYNYT: Kilajk 28.9.2016 § 393
VIRAN PUOLESTA: Pia Bergström

KAUPUNGINOSA: Pohjola ja Raunistula
ASEMAKAAVA VAHVISTETTU:
KATULUOKKA:

KORVAA PIIRUSTUKSEN:
KORVAA OSITTAIN PIIRUSTUKSEN:

KORVATTU PIIRUSTUKSELLA:
KORVATTU OSITTAIN PIIRUSTUKSELLA:

Pyörätienmerkinnät MUUTOS TAI TÄYDENNYS		22.5.2017 PÄIVÄYS	VL PIIRITÄJÄ	SN SUUNNIT.	5810-2017 D:o nro	HYV.
TURUN KAUPUNGIN YMPÄRISTÖTOIMIALA KAUPUNKISUUNNITTELU SUUNNITTELUYKSIKKÖ						
KOHD TAMPEREENTIE väli: Pyrkiväkuja-Oskarinkuja		SISÄLT LIIKENNESUUNNITELMA				
SUUNNITTELIJA DESTIA	SUUNNITTELUVAIVASTAJA DESTIA	TARKASTANUT	GEOTEKN.TARKAST.	MITTAKAAVA DESTIA	D:o nro 1026-2015	
PÄIVÄYS 31.8.2016	HYVÄKSYJÄ Matti Salonen		PIIRUSTUSNUMERO L 5808 123			