


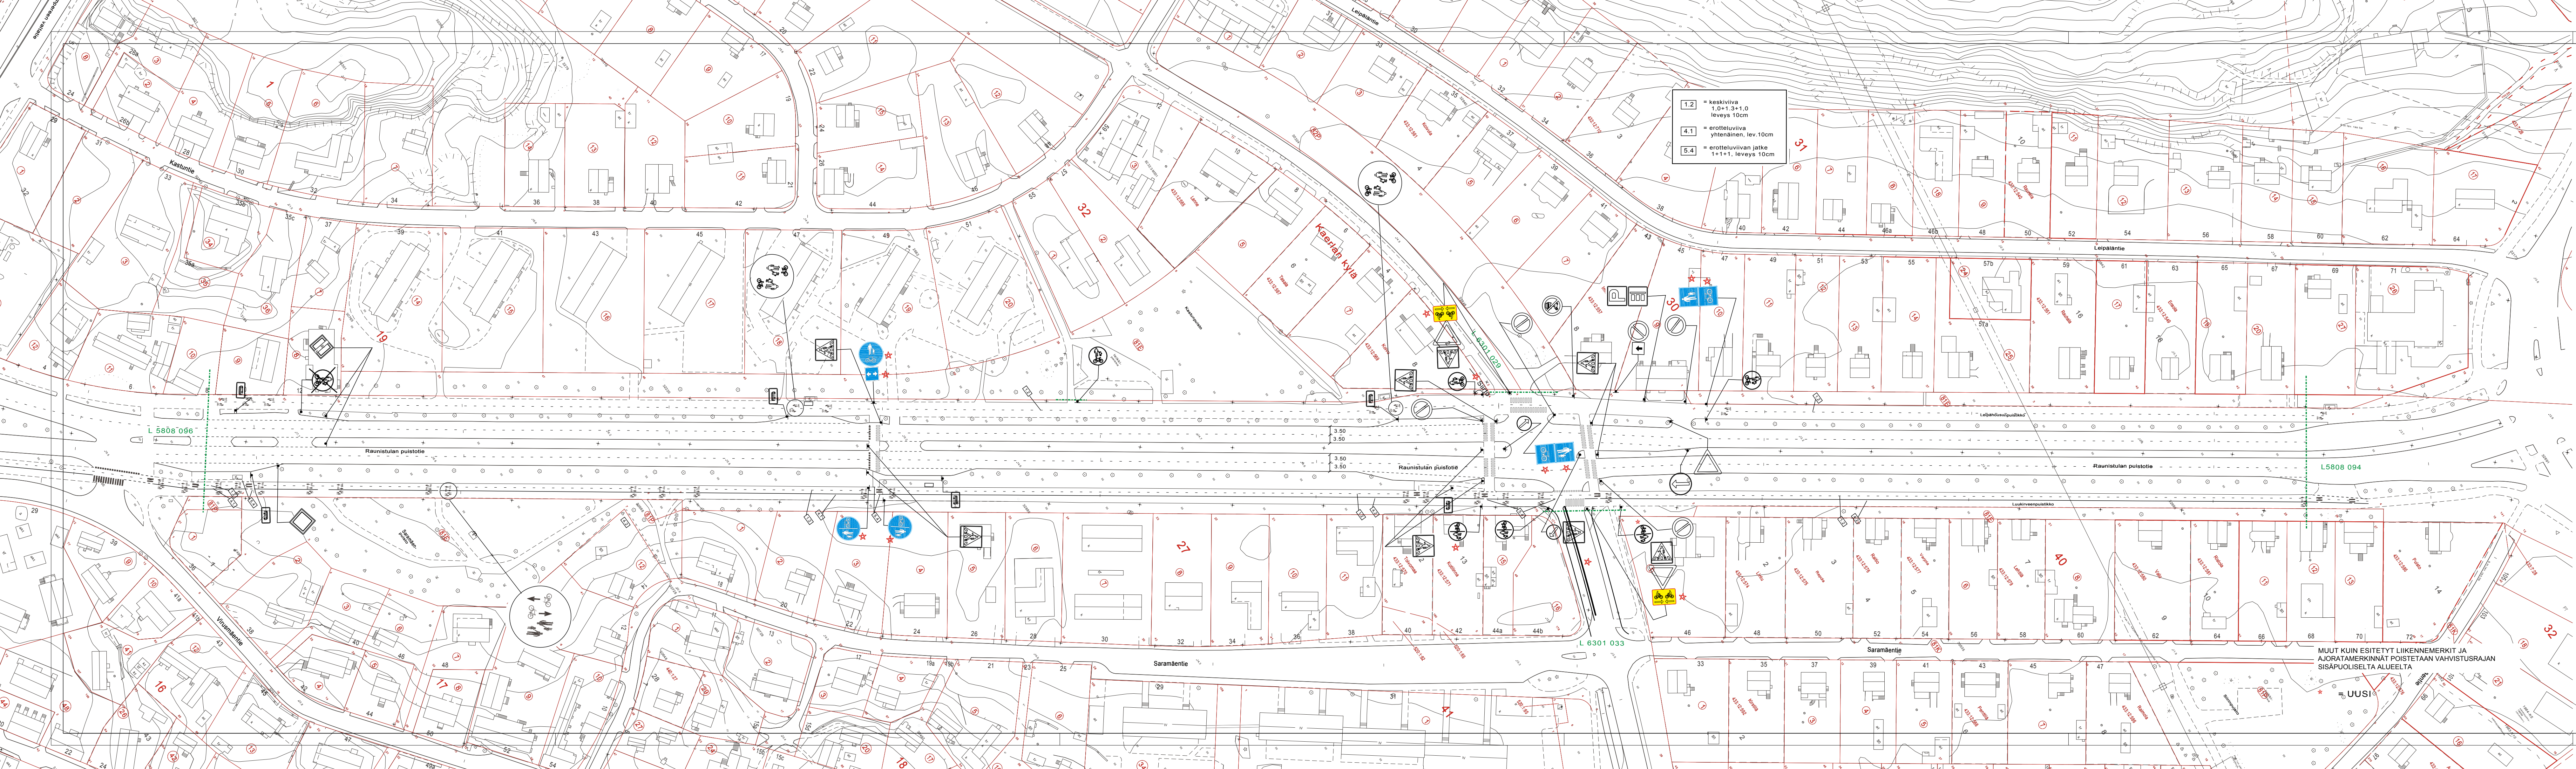

HYVÄKSYNYT: Yki 21.8.2001 §485
VIRAN PUOLESTA: Harri Lehtinen

KAUPUNGINOSA: RAUNISTULA
ASEMAKAAVA VAHVISTETTU:
KATULUOKKA:

HYVÄKSYNYT MYÖS:

KORVAA PIIRUSTUKSEN: L46/67, L52/80, L102e/80, L102f/80, L29/85, L55/2000
KORVAA OSITTAIN PIIRUSTUKSEN: L13/69, L69/88, L95/83

KORVATTU PIIRUSTUKSELLA:
KORVATTU OSITTAIN PIIRUSTUKSELLA:

Pyörätiemerkinnät	15.5.2017	VL	SN	5810-2017
Pakollinen ajosuunta merkki	15.10.2014	TO	EP	Kilajk.20.10.14\$56
Saarekemuutos ja tonttiliittymä	25.3.2013	TO	EP	Kilajk.8.5.20\$223
Pys.kielto	8.12.2004	VL	ES	21.12.04 \$191
Saarekemuutokset	24.2.2004	TO	ES	27.2.04 \$32
Suojateiden levennykset sekä merkit	7.1.2004	TO	ES	5.2.2004 \$ 17
MUUTOS TAI TÄYDENNYS	PÄIVÄYS	PIIRITÄJÄ	SUUNNIT.	D:o nro

TURUN KAUPUNGIN YMPÄRISTÖ- JA KAAVOITUSVIRASTO



SUUNNITTELUTOIMISTO

LINNANKATU 34
20100 TURKU
PUH 02-2624 111
FAX 02-2624 208

KOHDE

SISÄLTÖ

RAUNISTULAN PUISTOTIE
väli: Virusmäentie-Markulantie

LIIKENNESUUNNITELMA

SUUNNITTELIJA
EP

PIIRITÄJÄ
VL

TARKASTANUT

GEOTEKN. TARKAST.

MITTAKAAVA
1:1000

D:o nro

PÄIVÄYS
29.3.2001

SUUNNITTELUKÄÄLIKKÖ

PIIRUSTUSNUMERO
L 5808 097

MUUTOS