


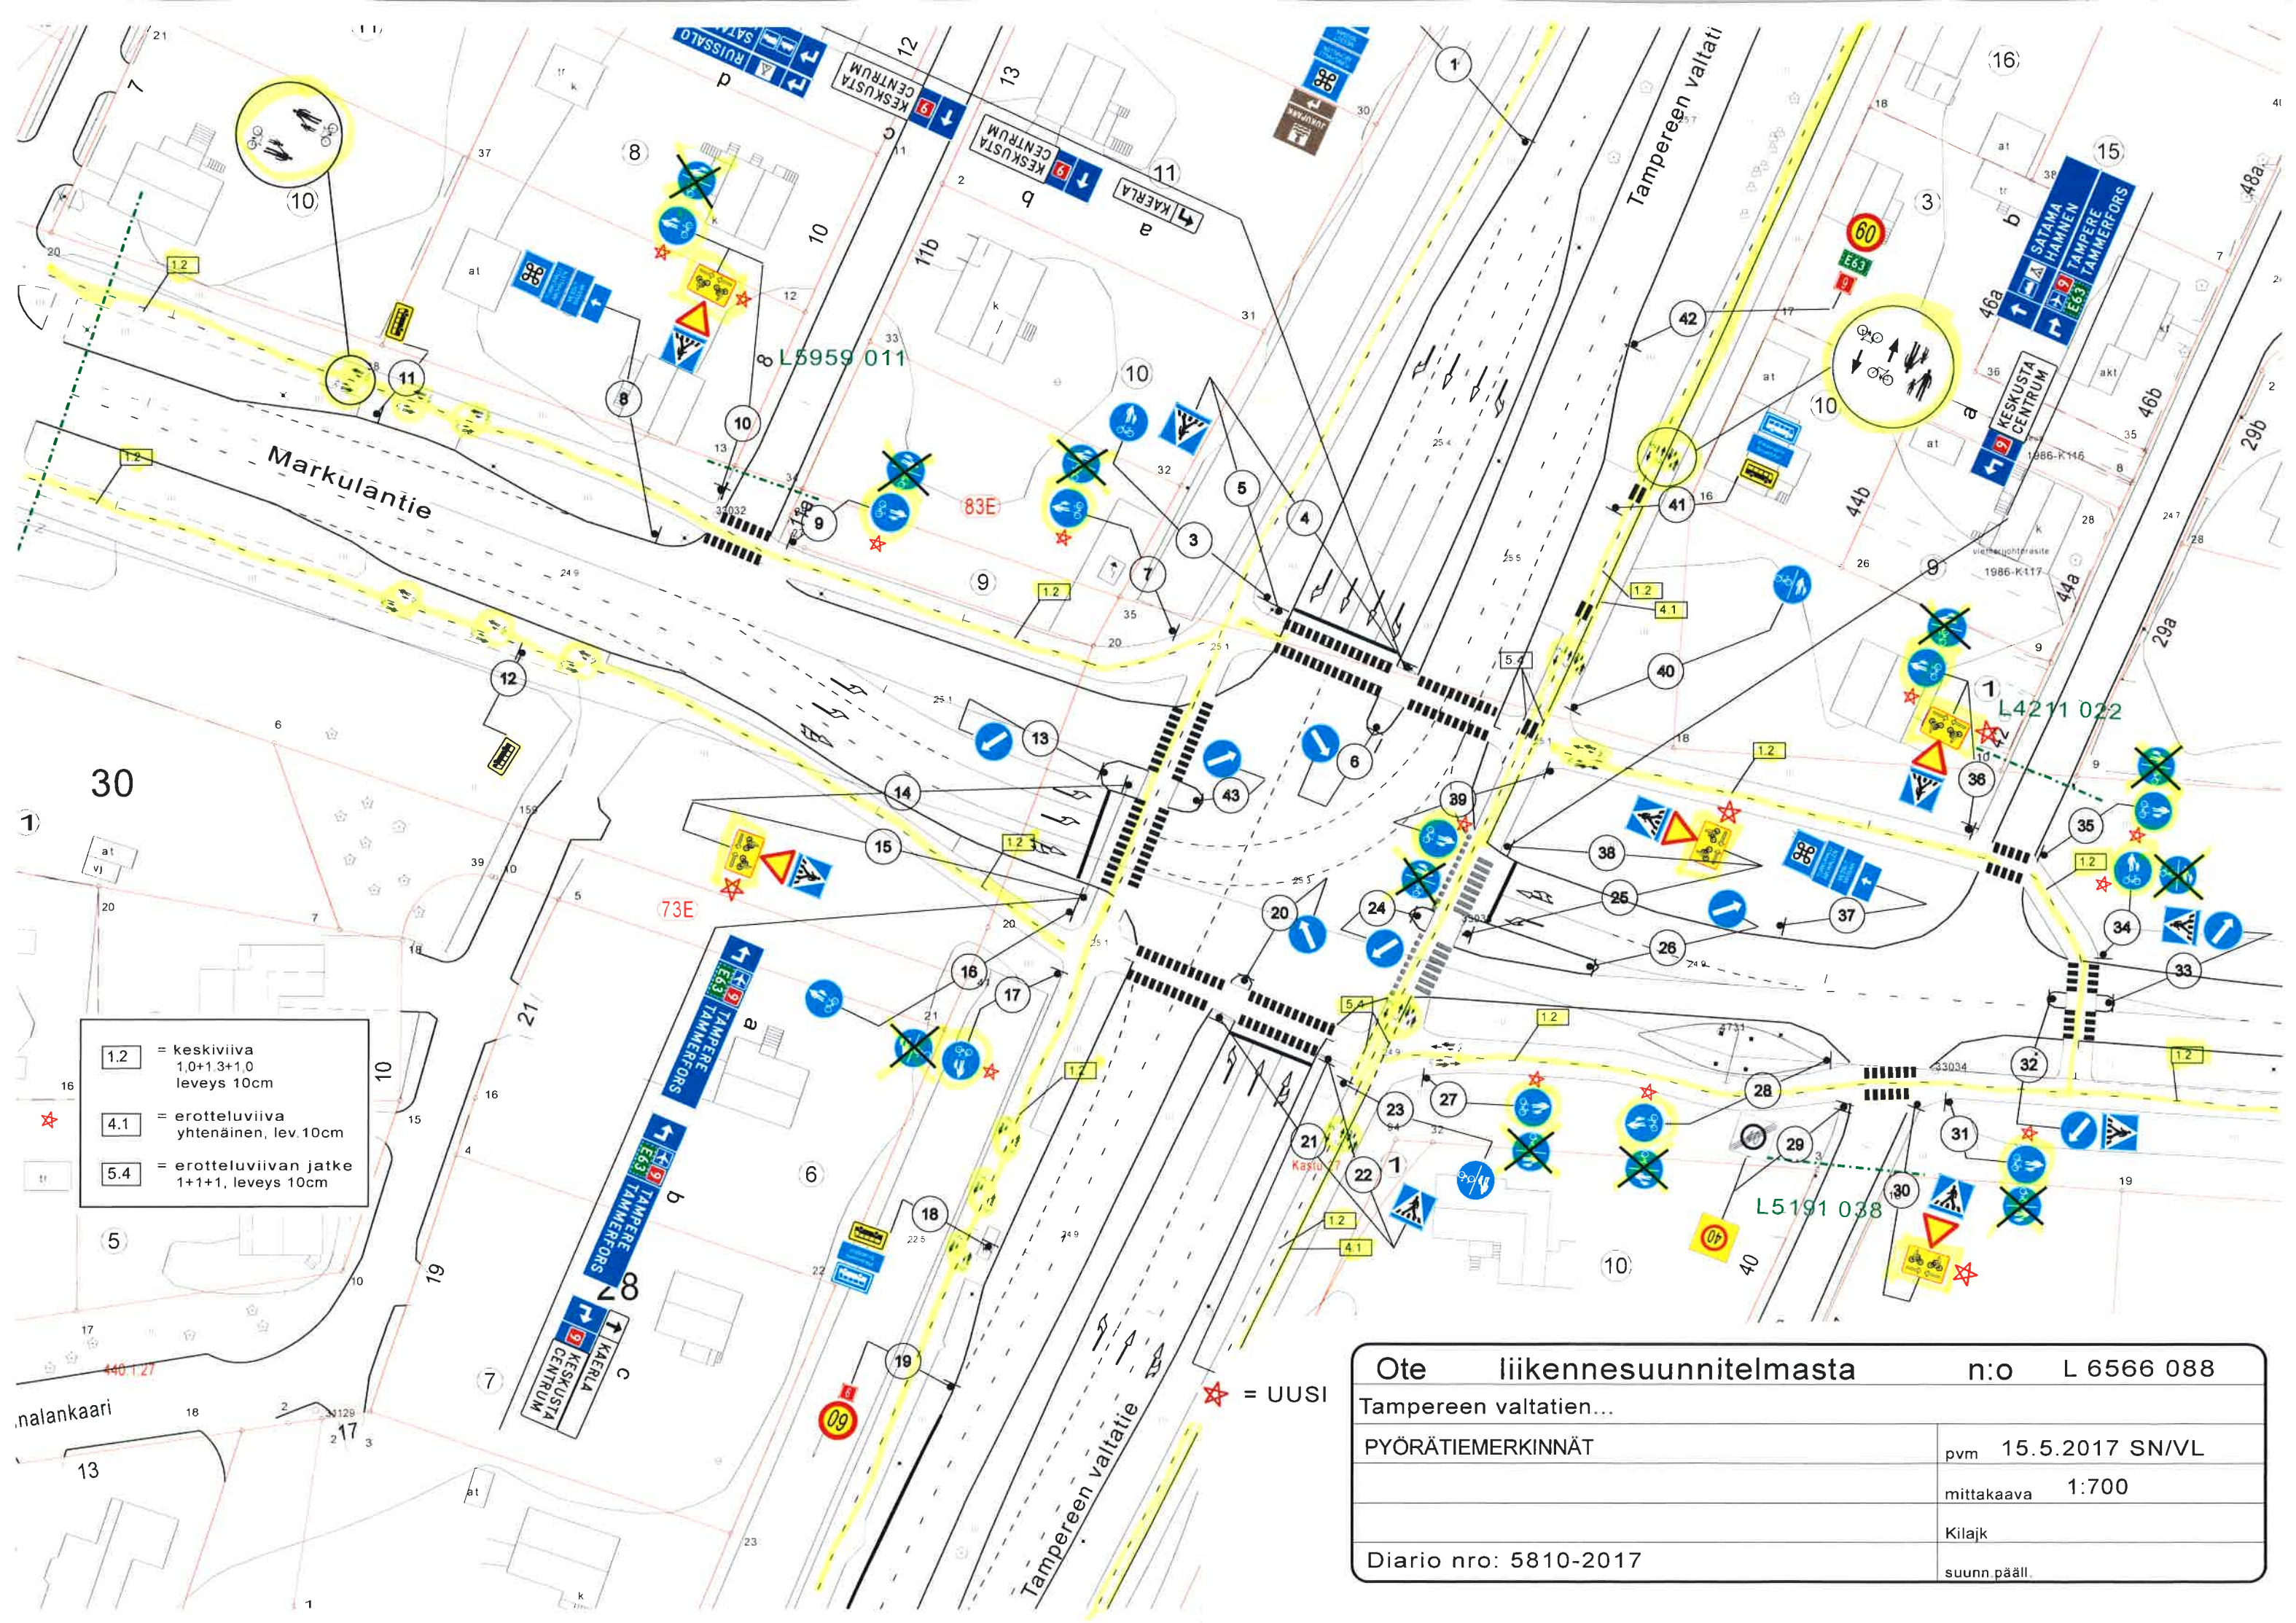

Ote liikennesuunnitelmasta		n:o	L 6566 088
Tampereen valtatie...		pvm	15.5.2017 SN/VL
PYÖRÄTIEMERKINNÄT		mittakaava	1:700
		Kilajk	
Diario nro: 5810-2017		suunn. pääll.	