






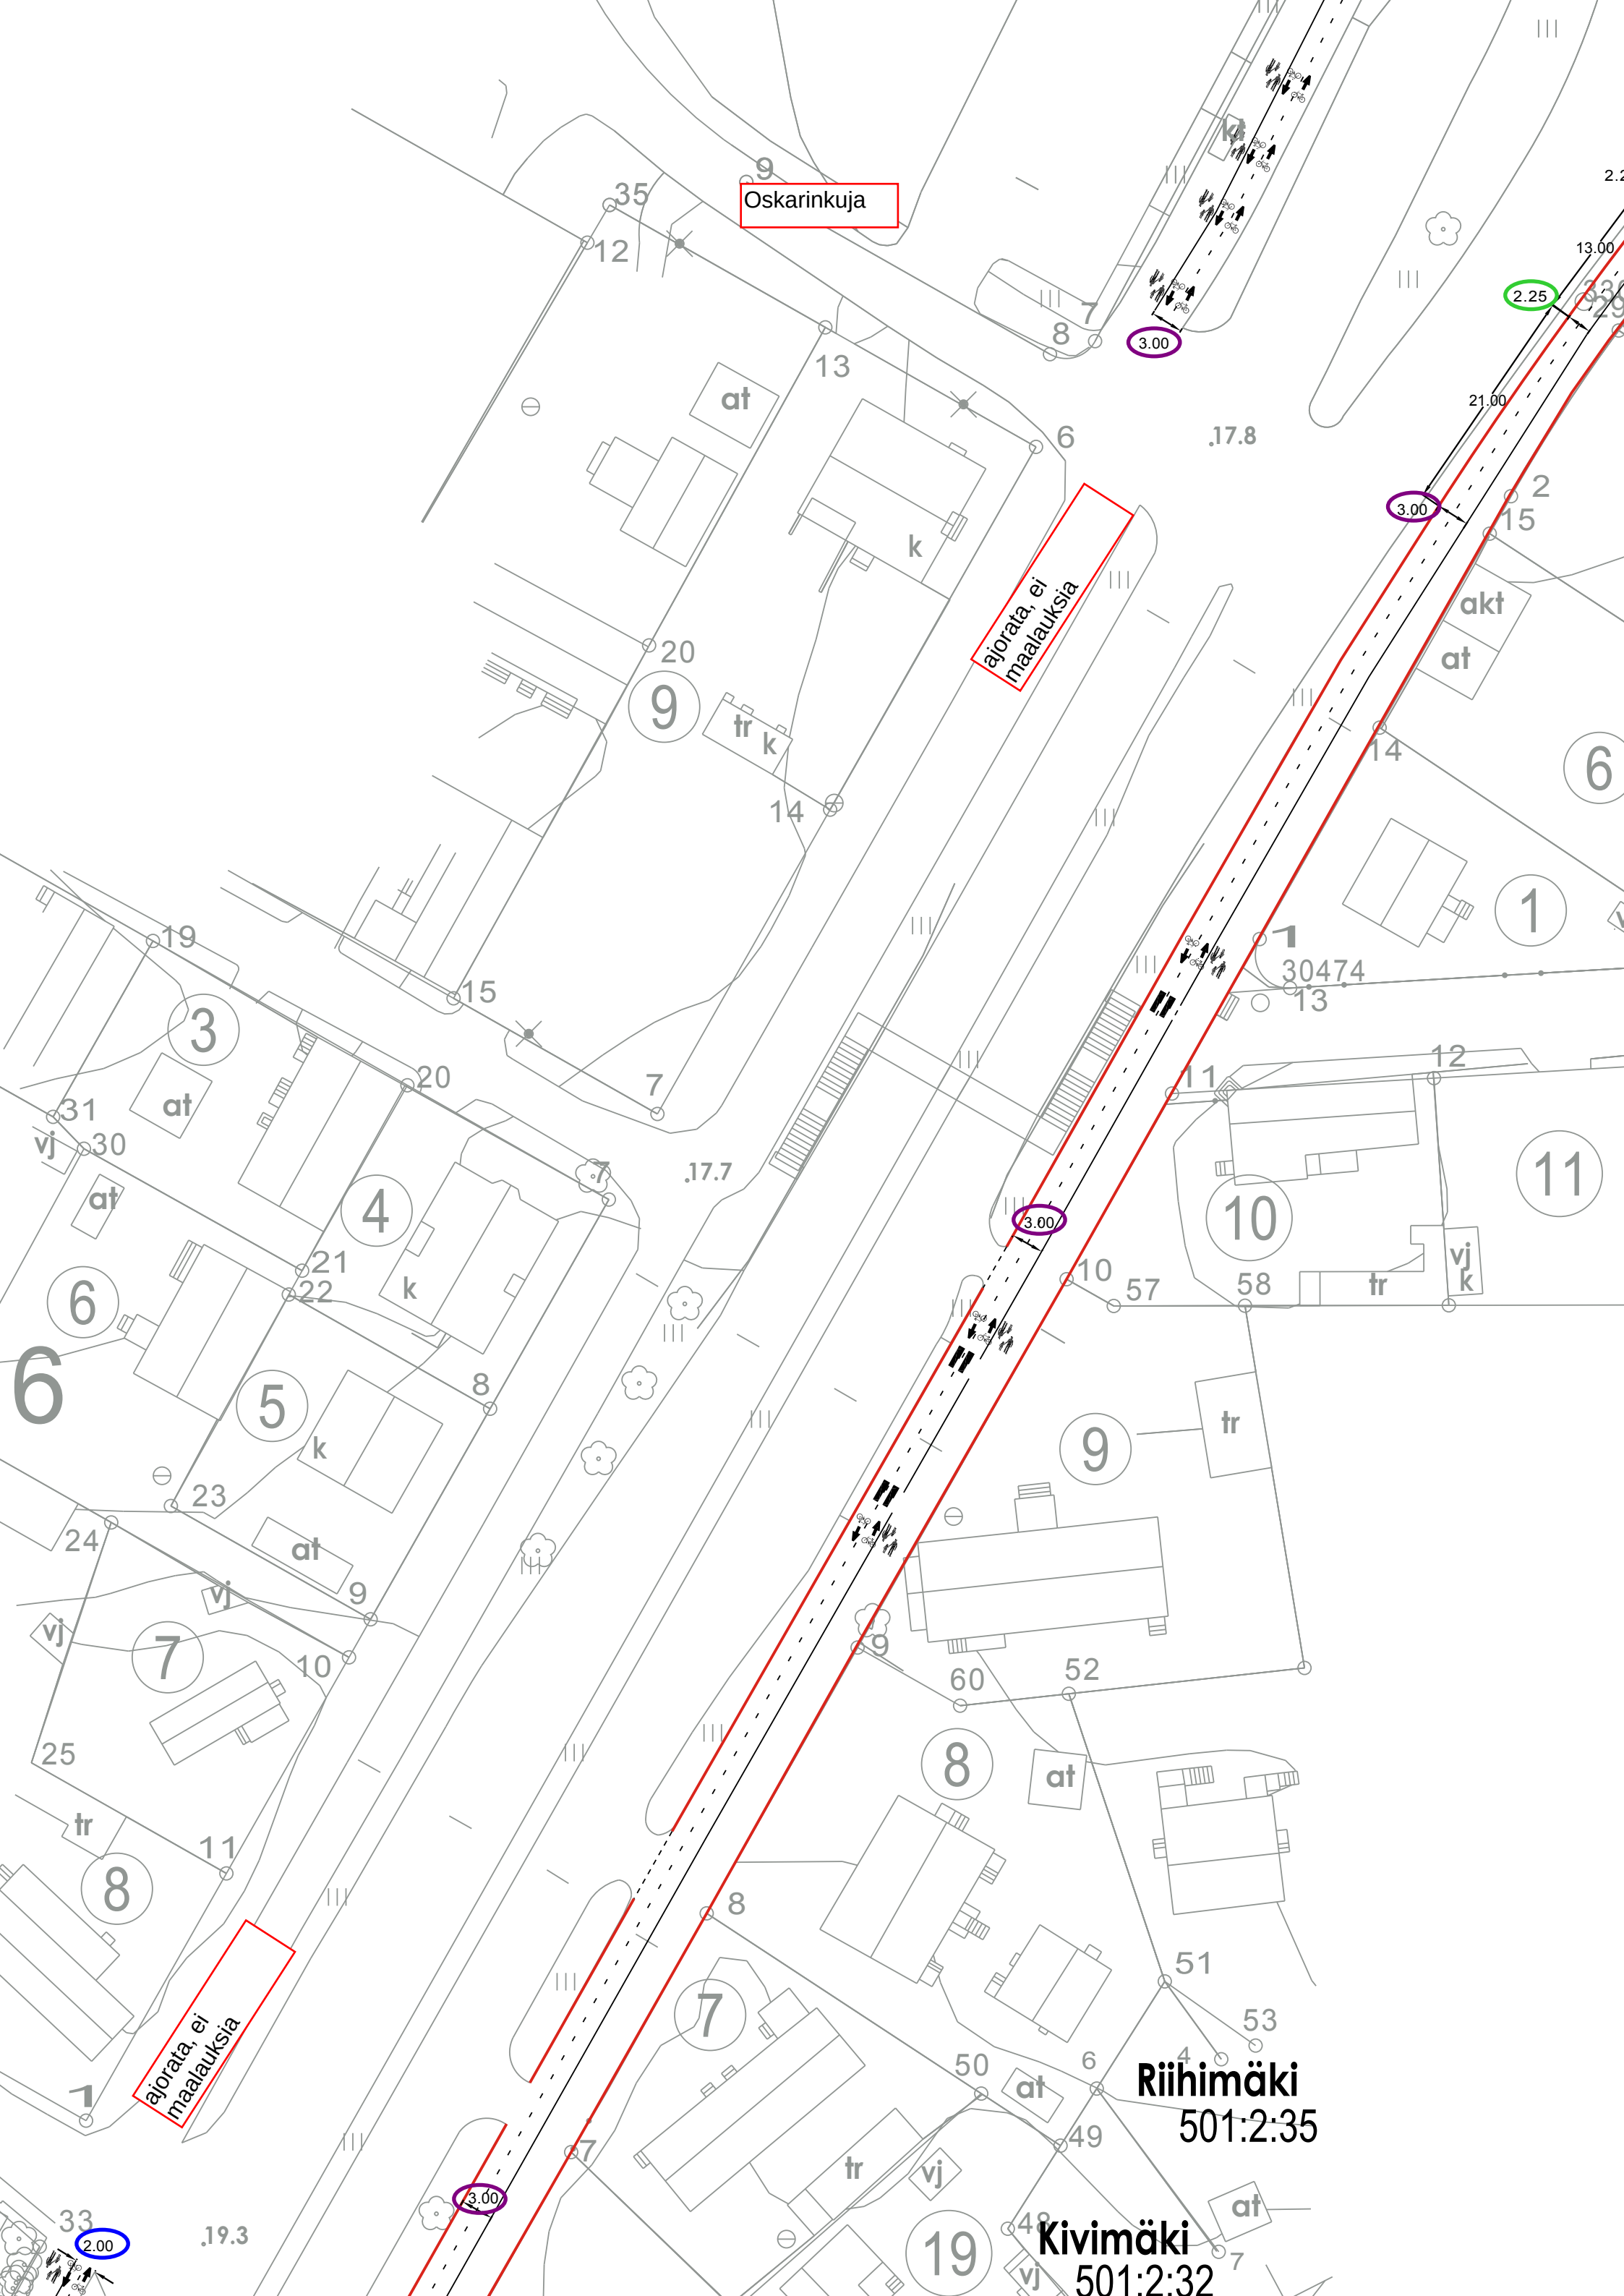


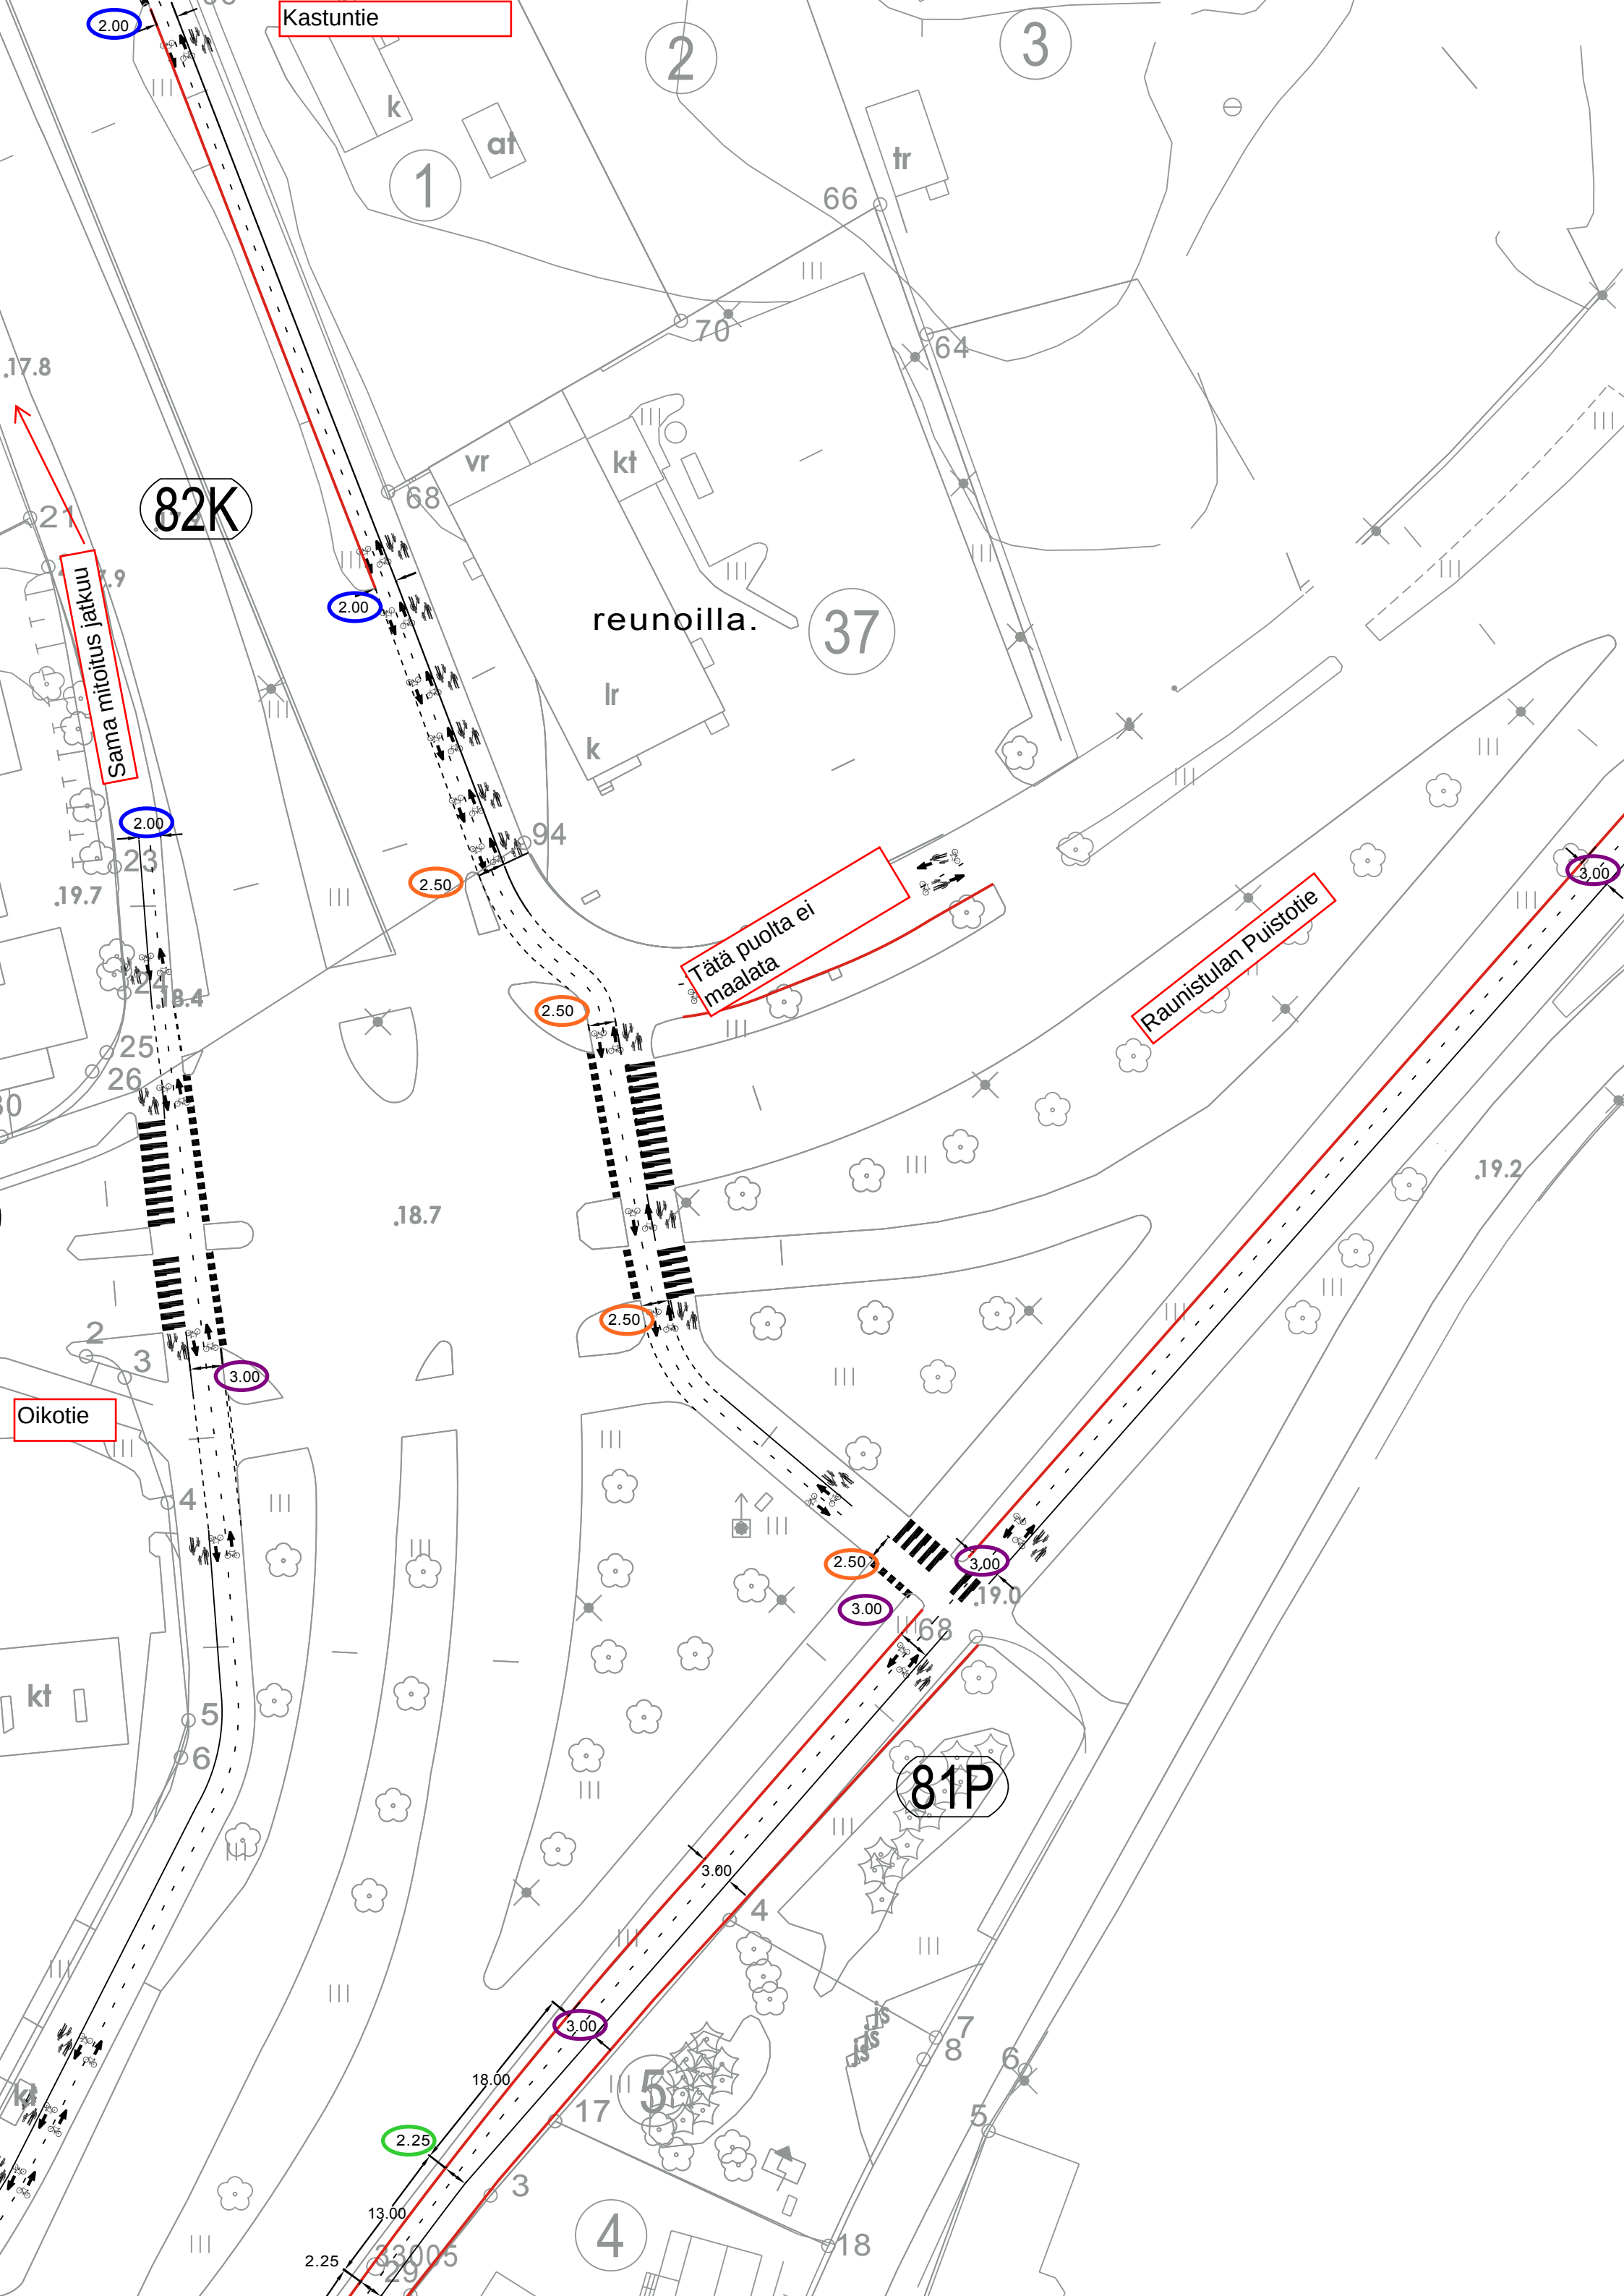


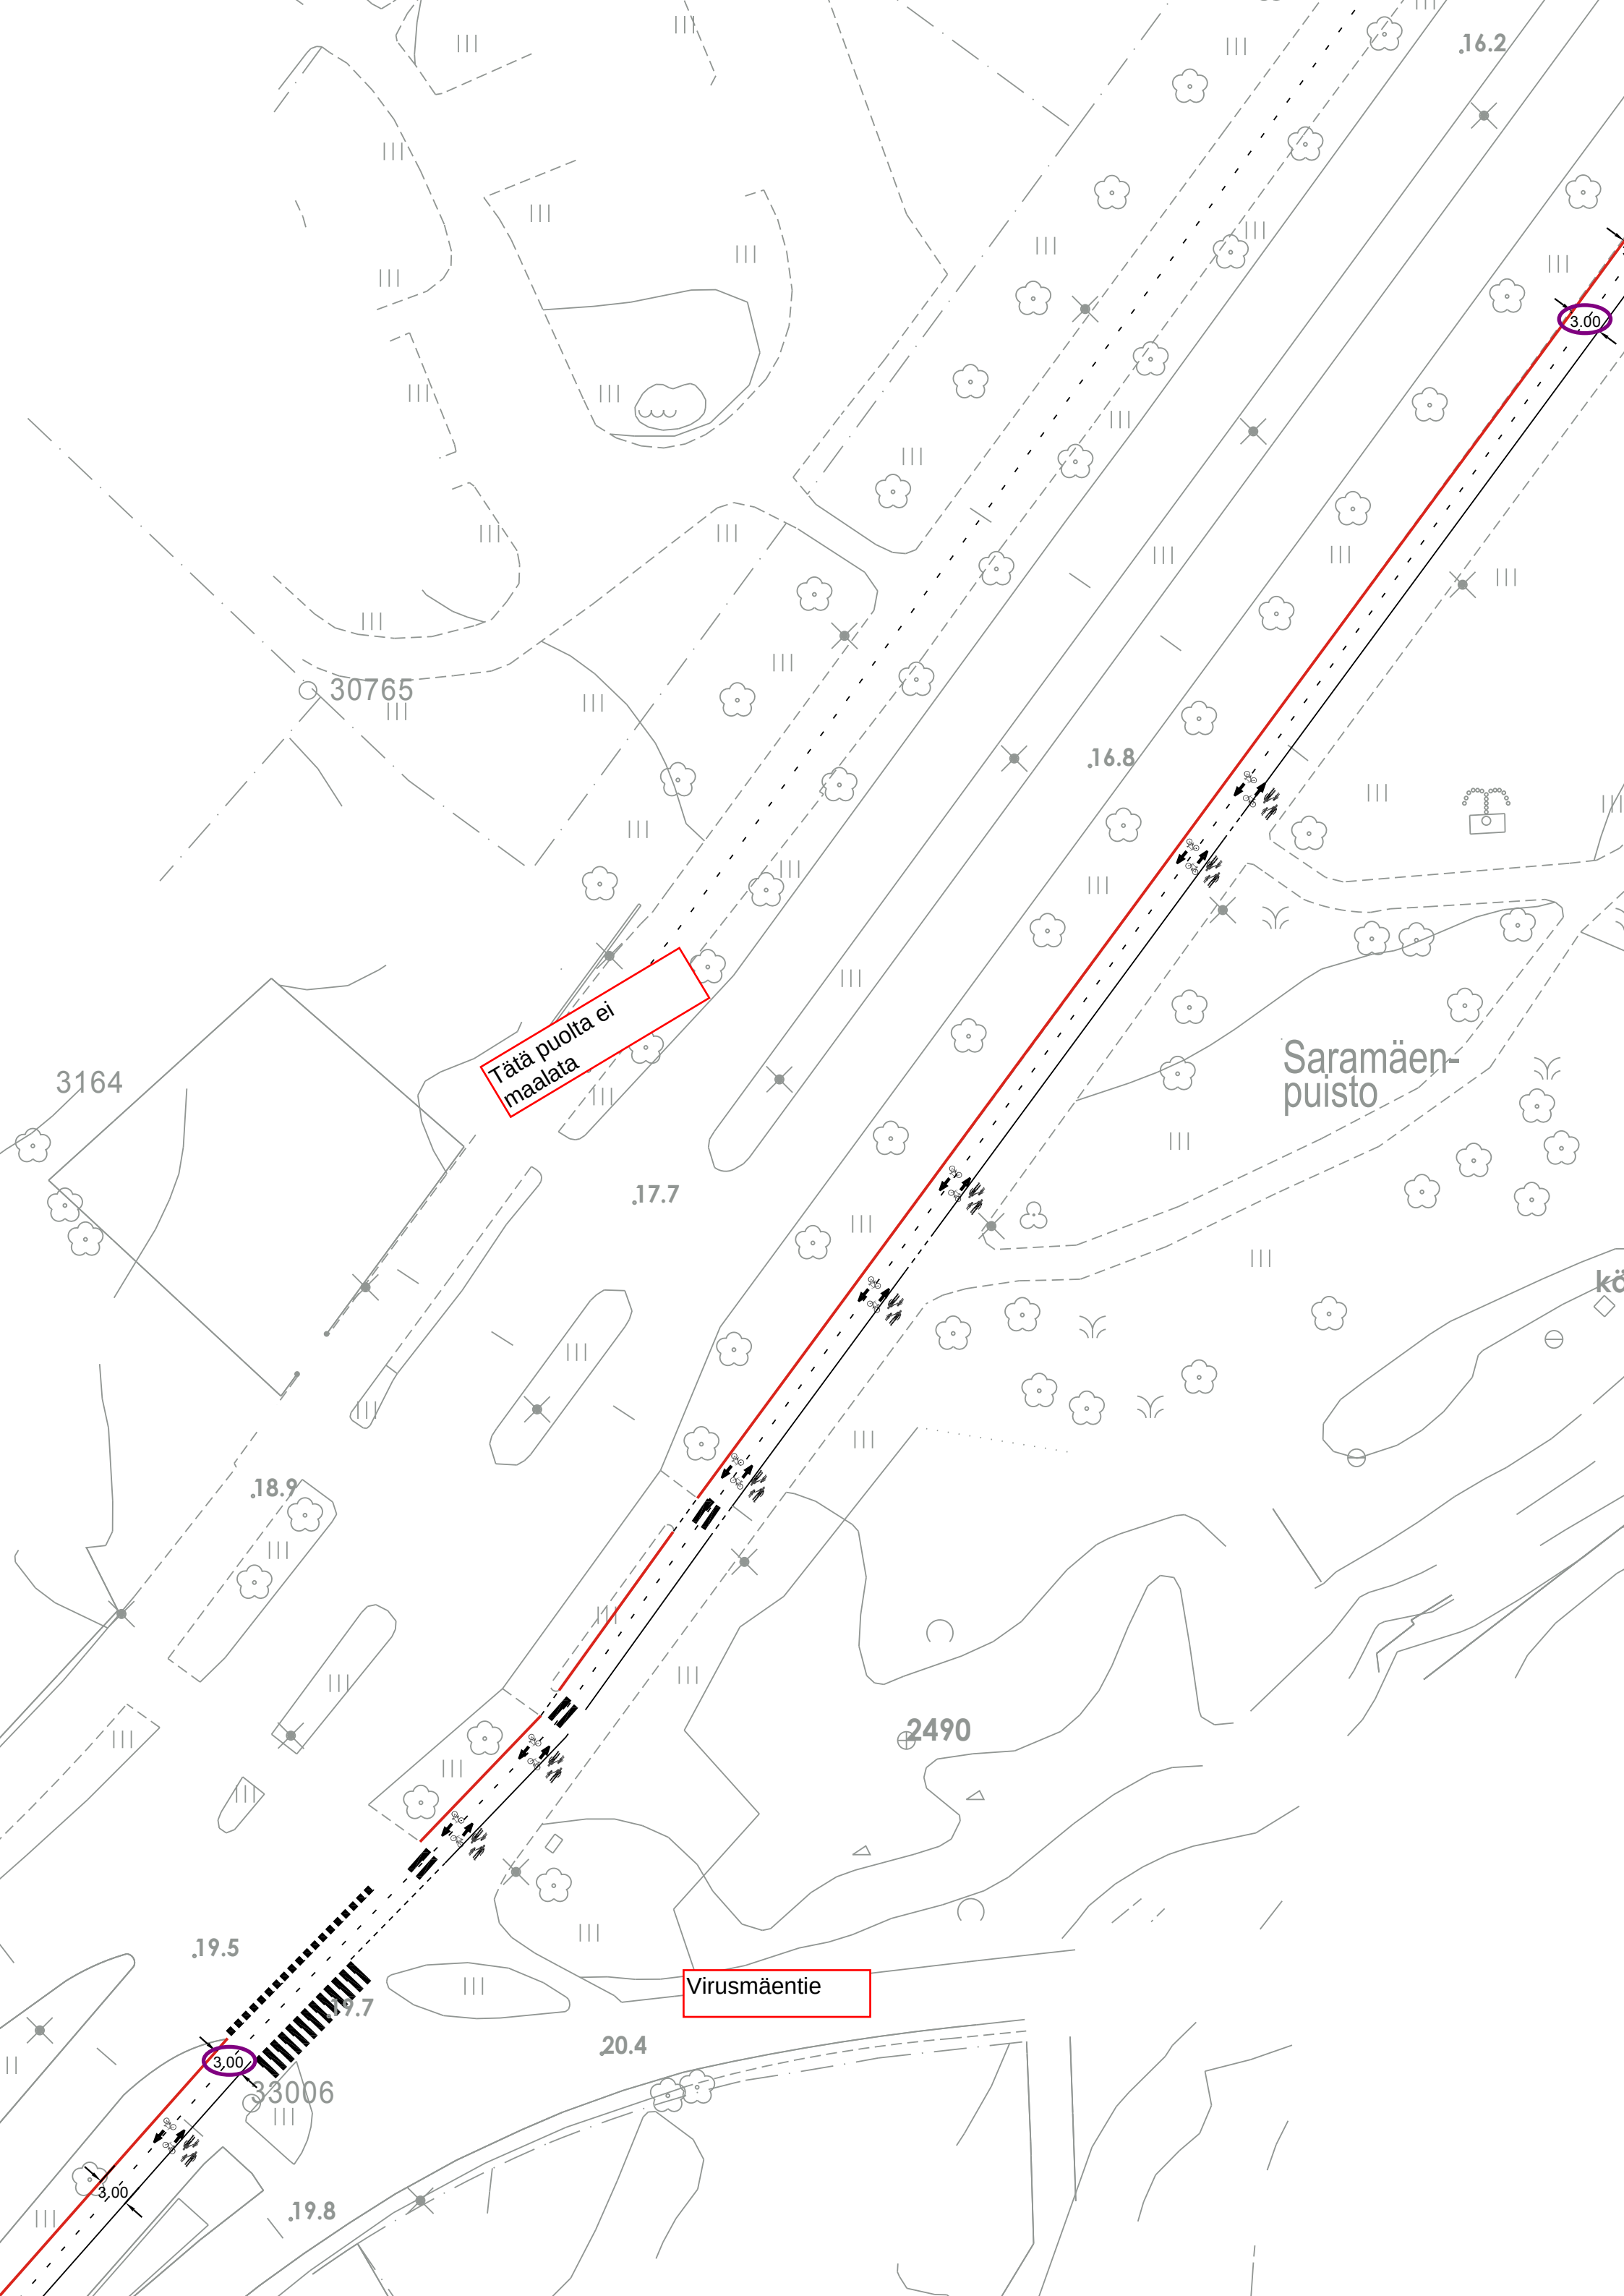


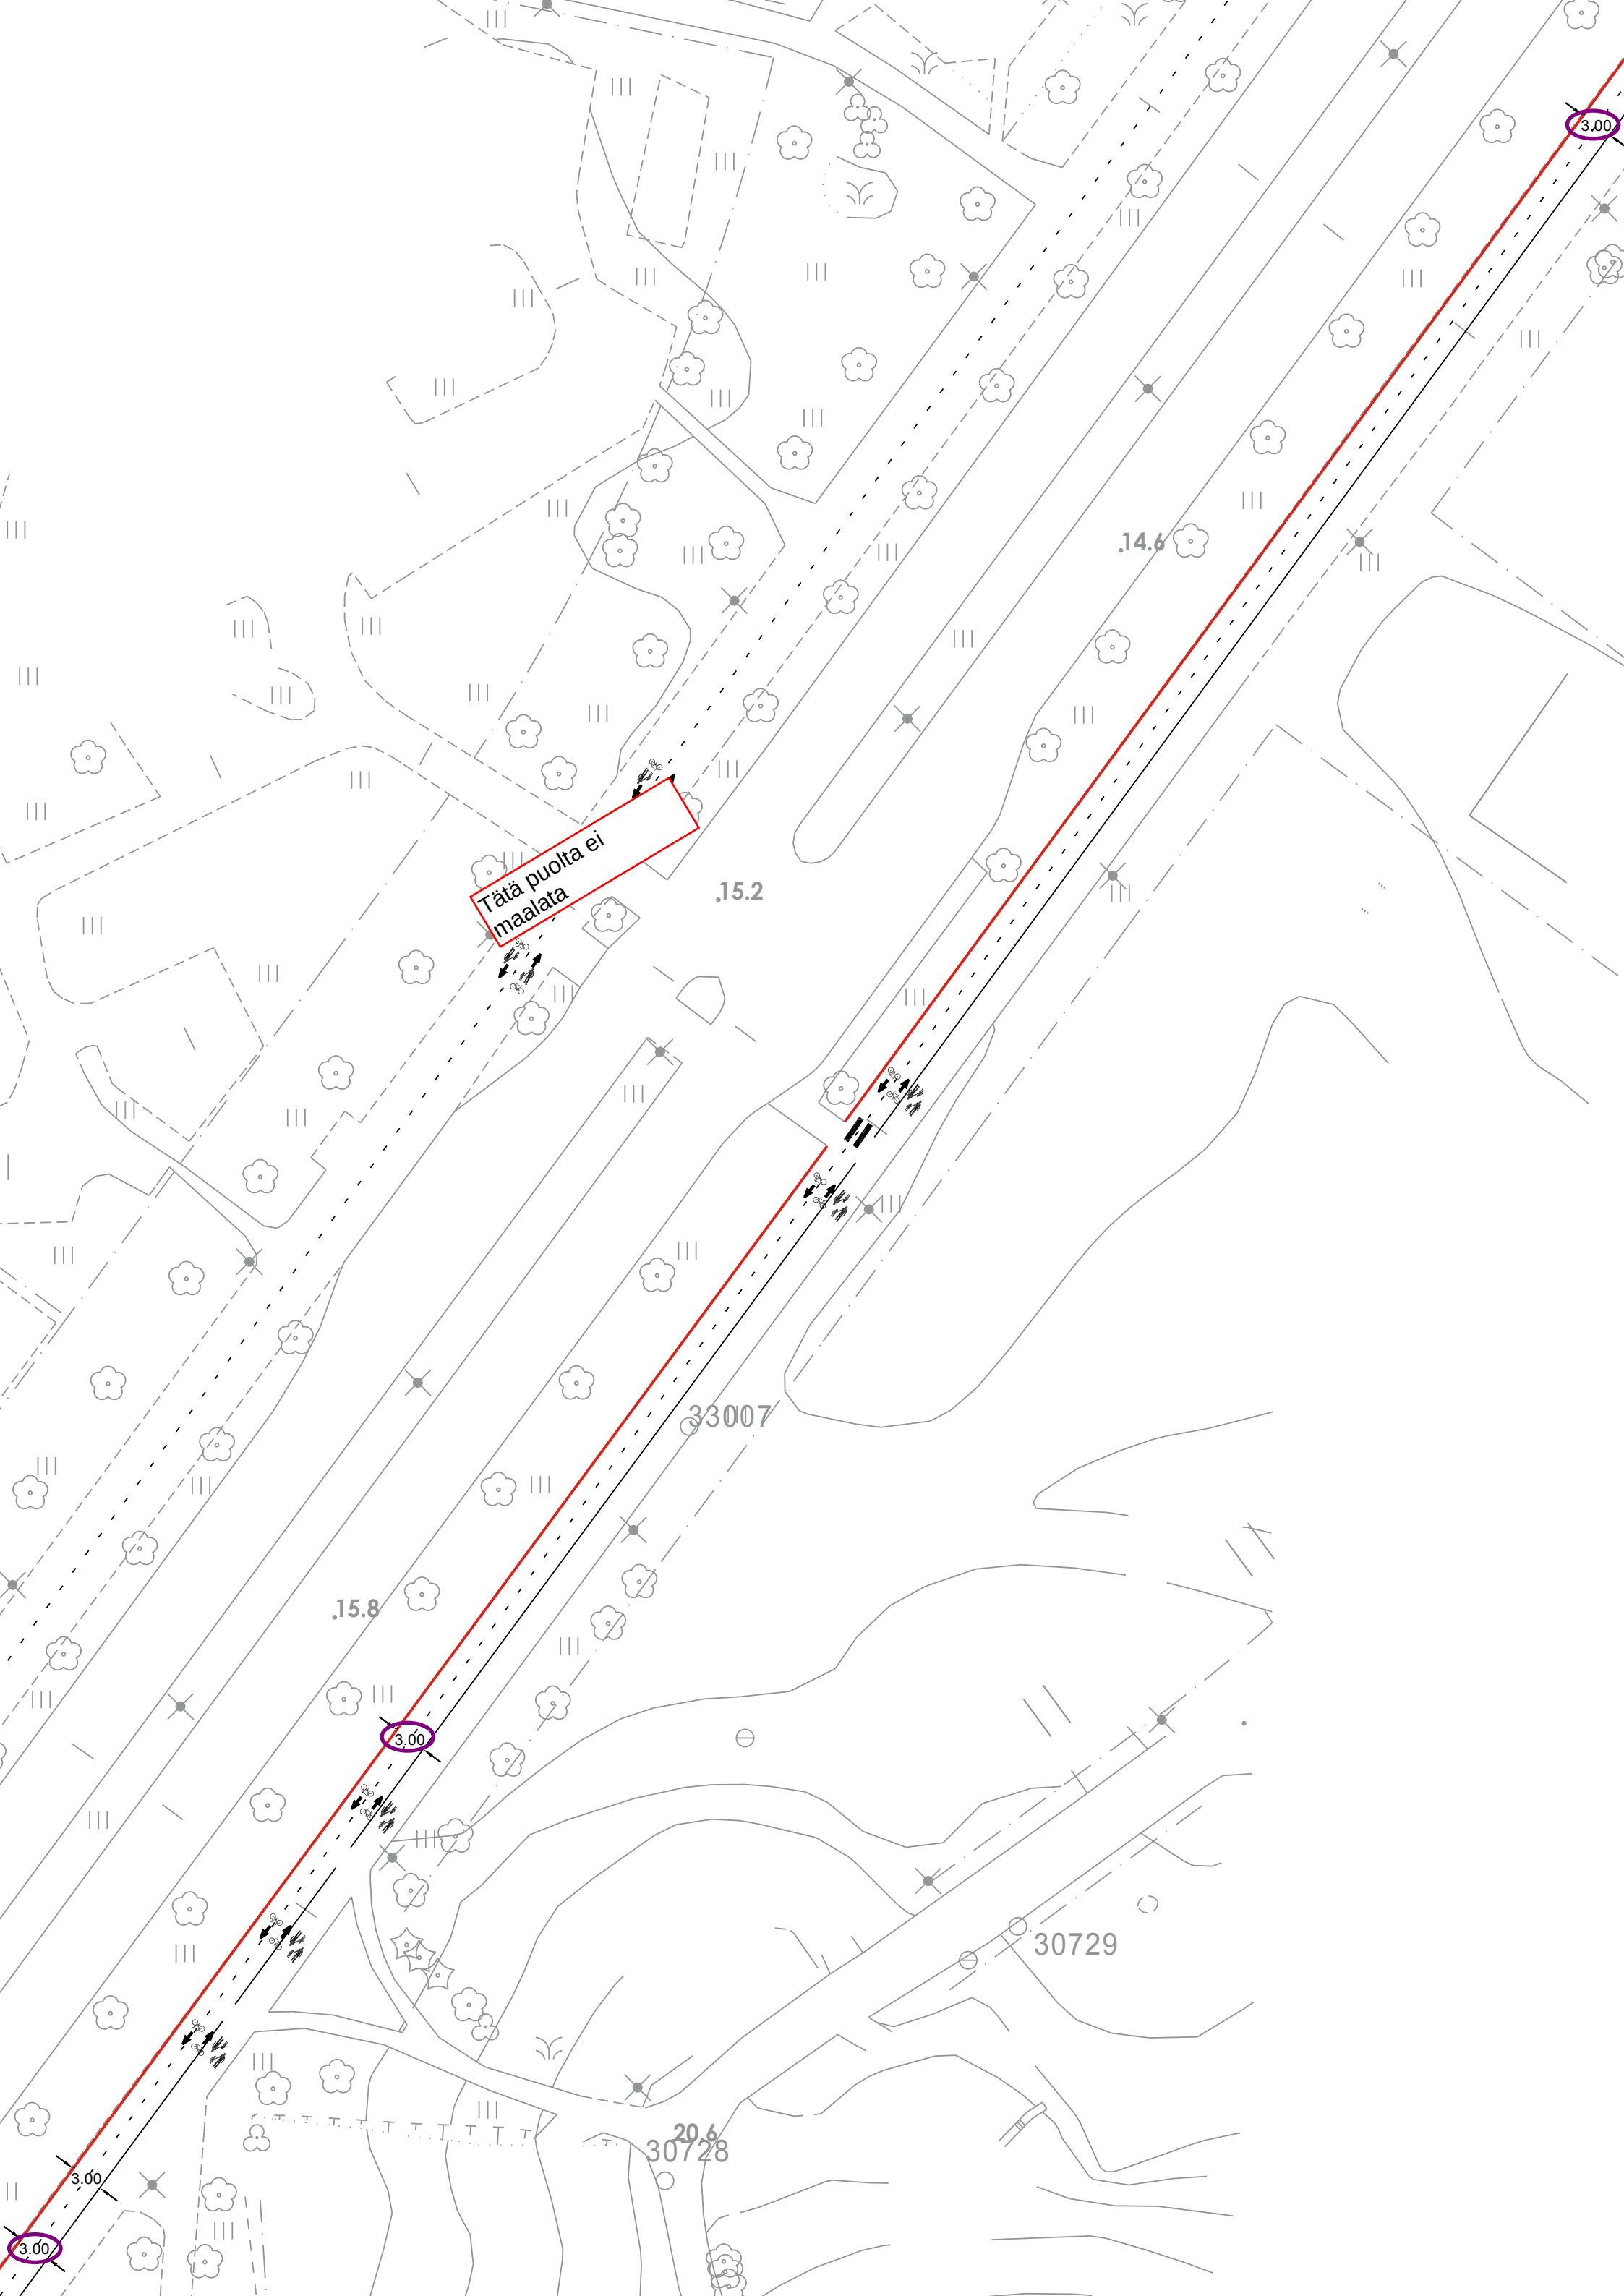


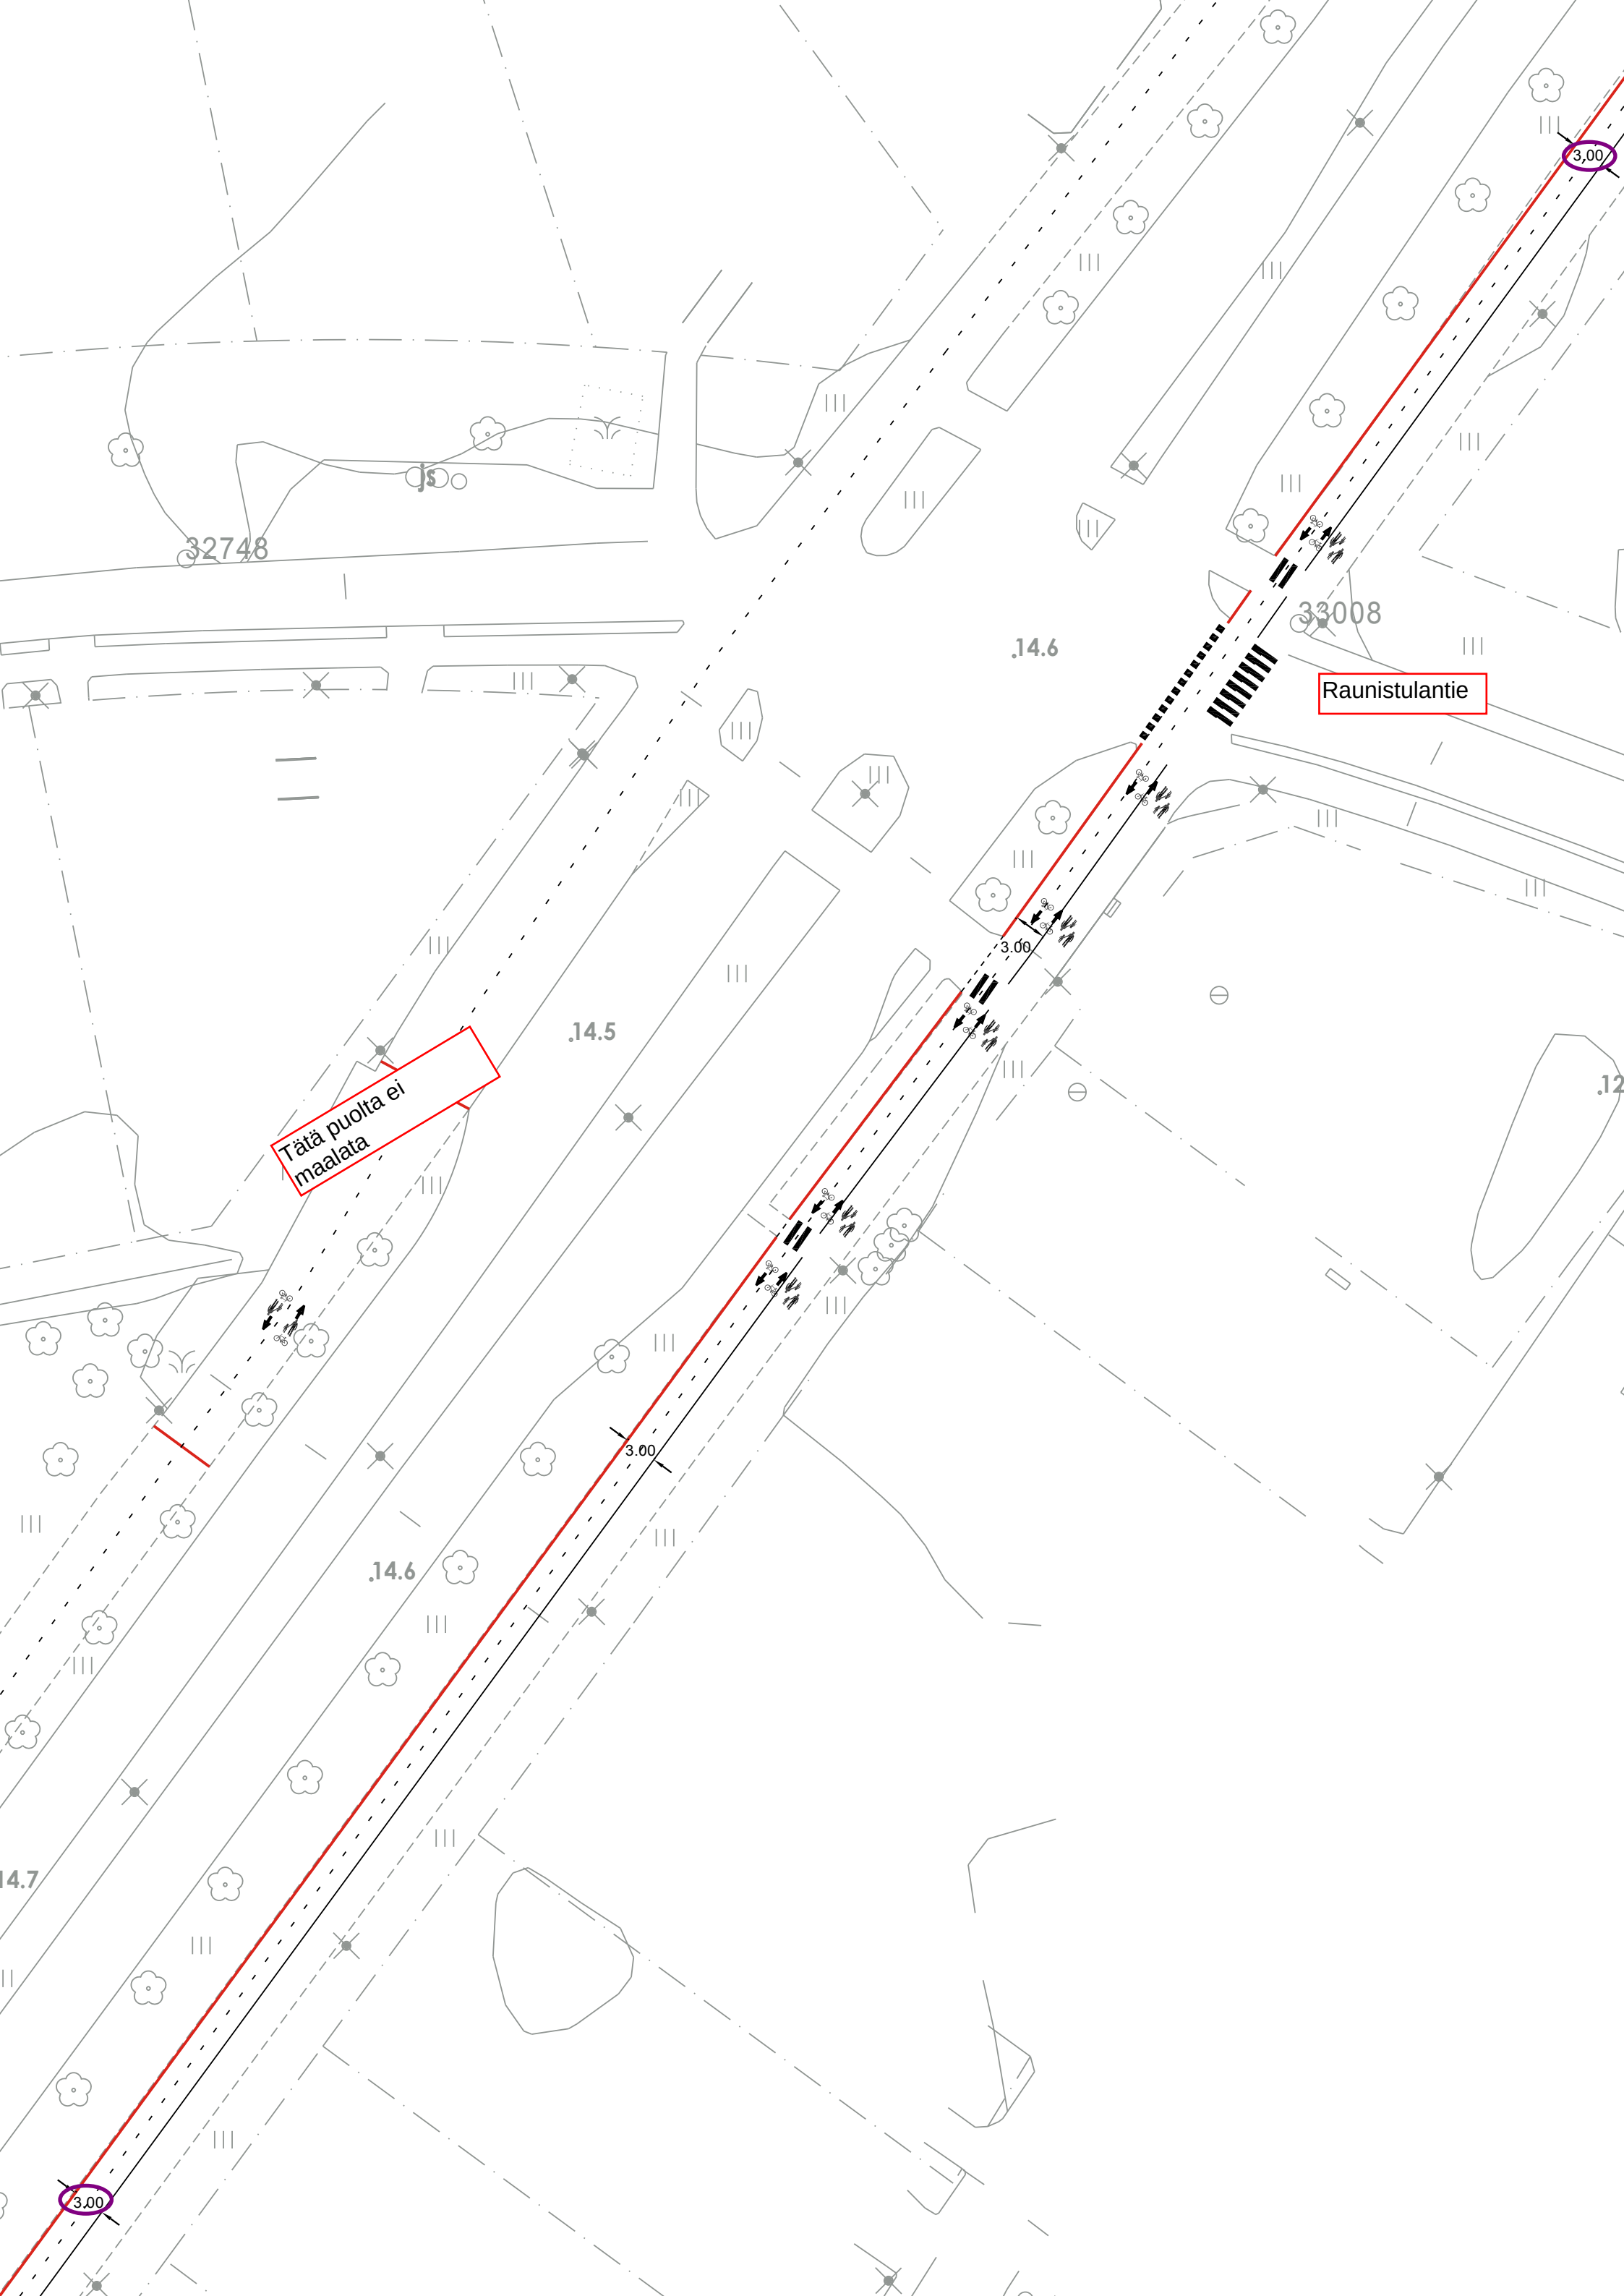


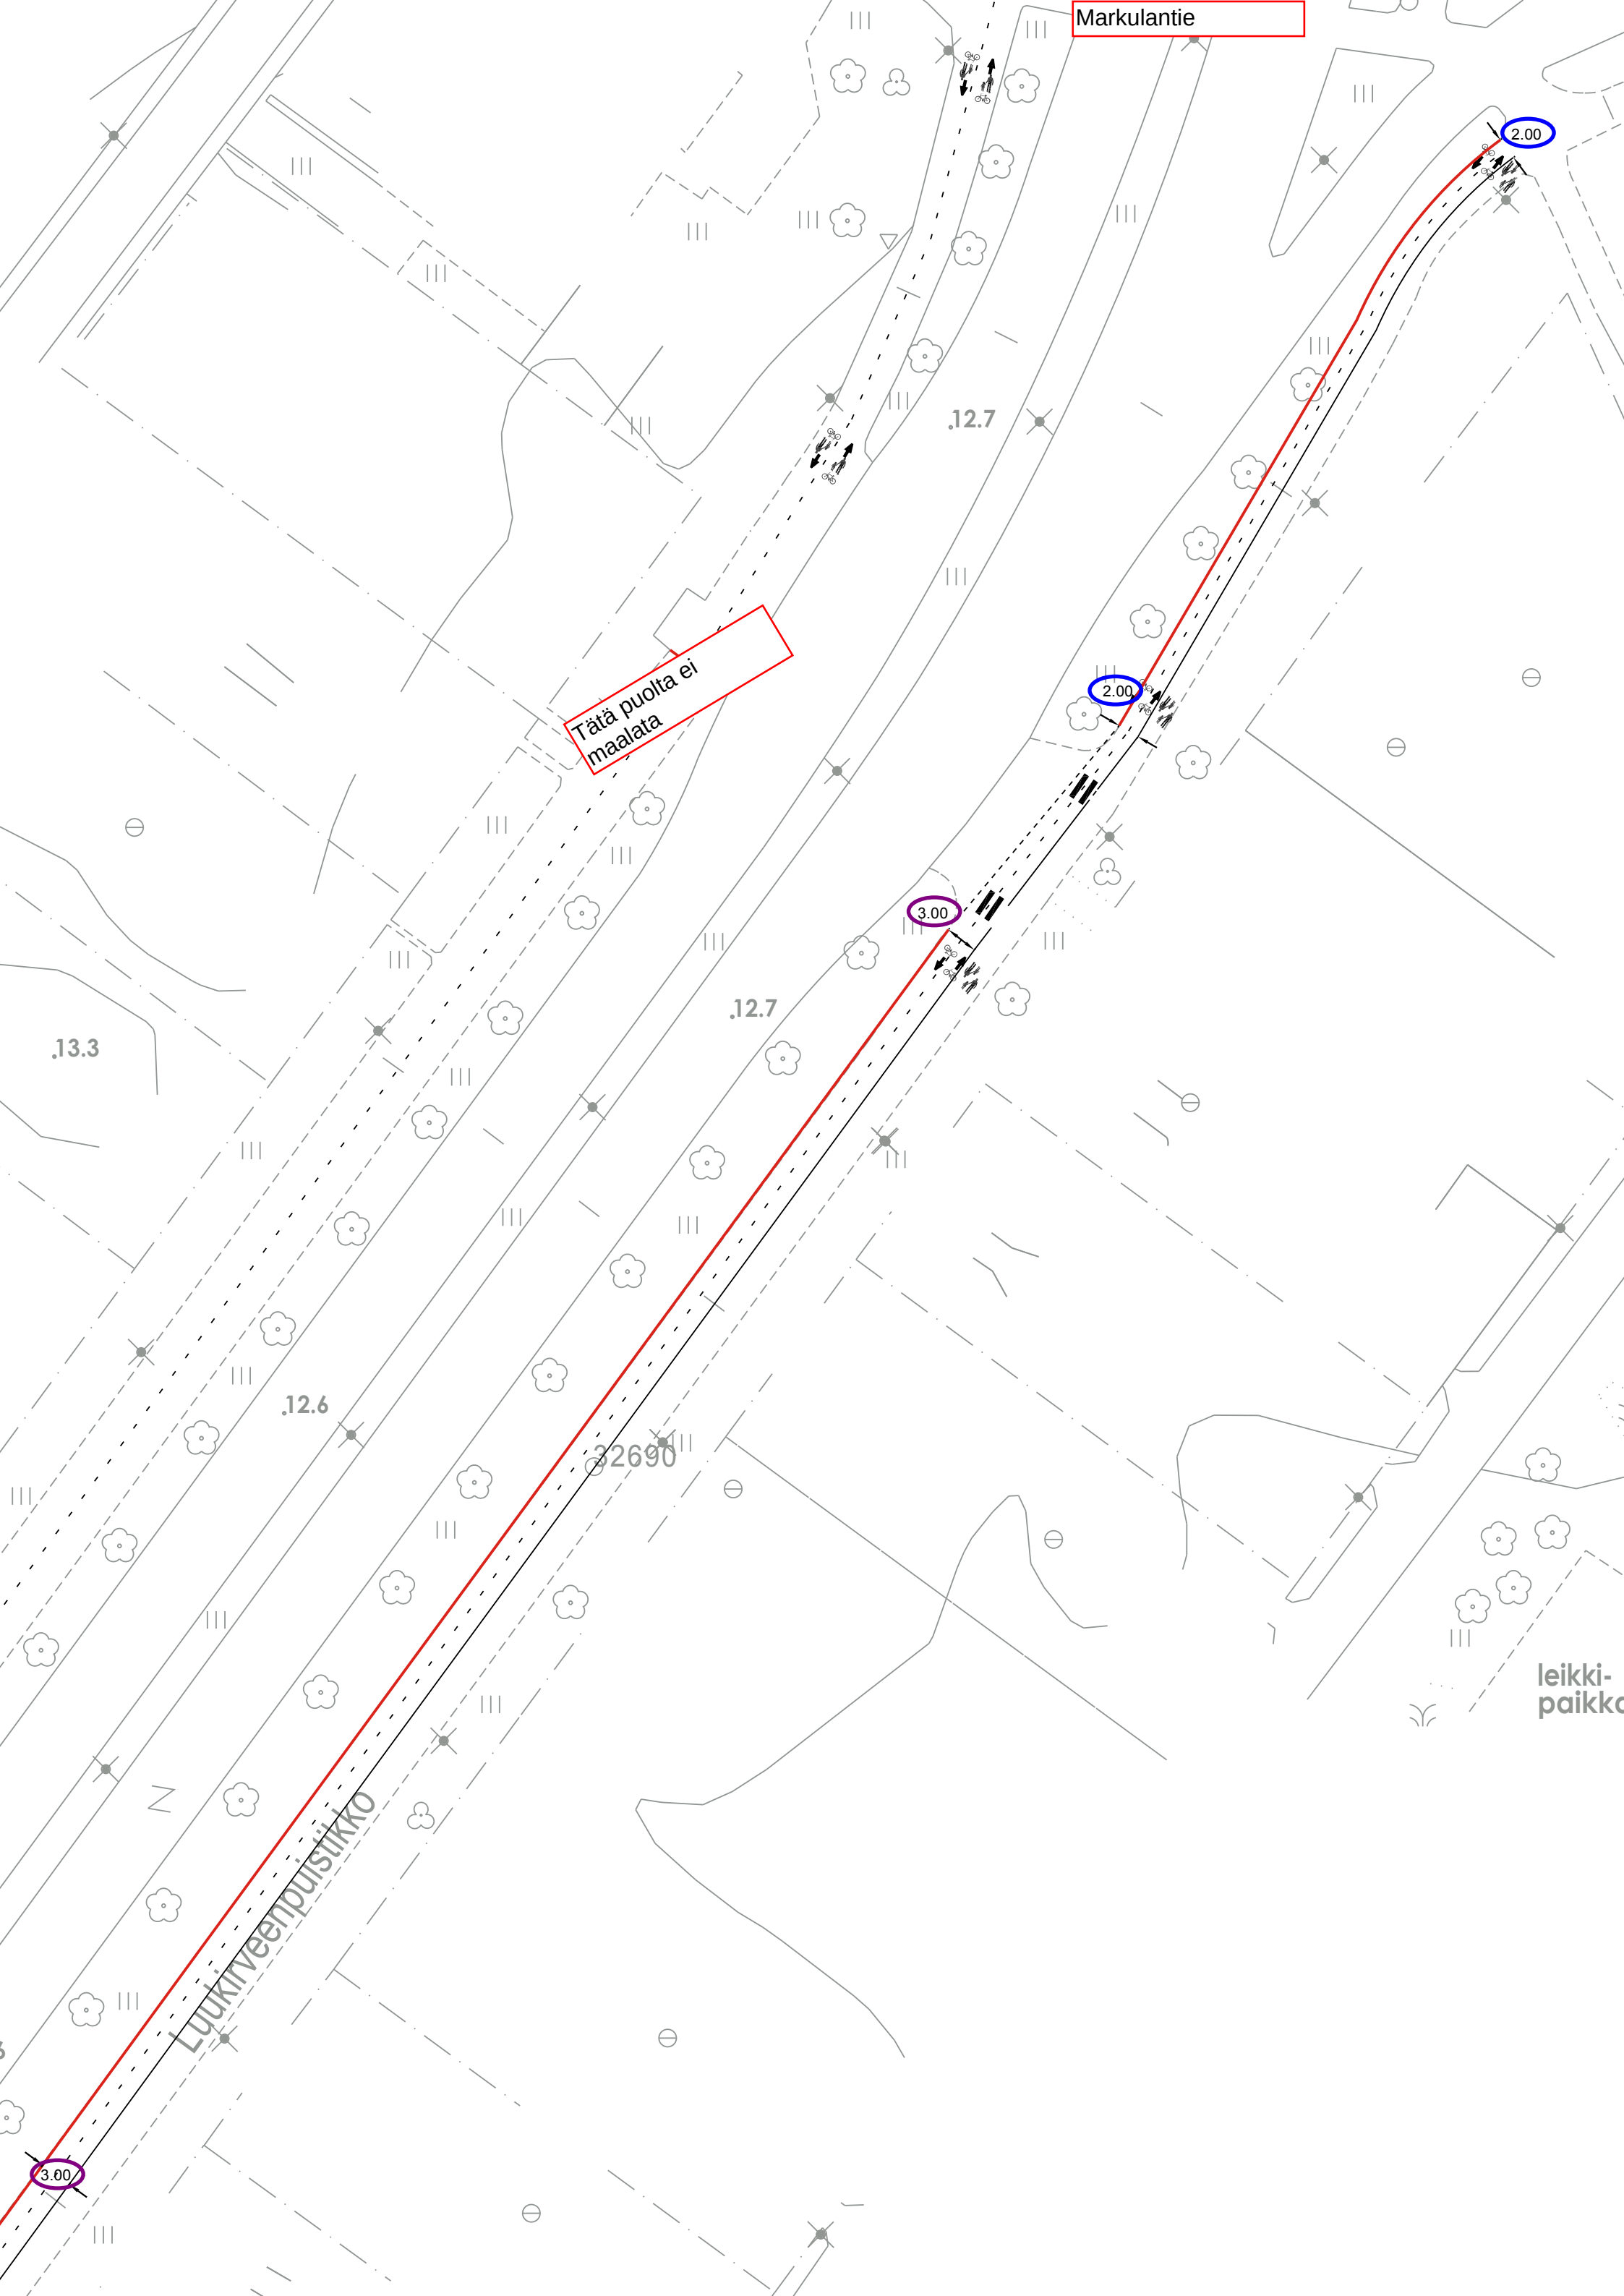


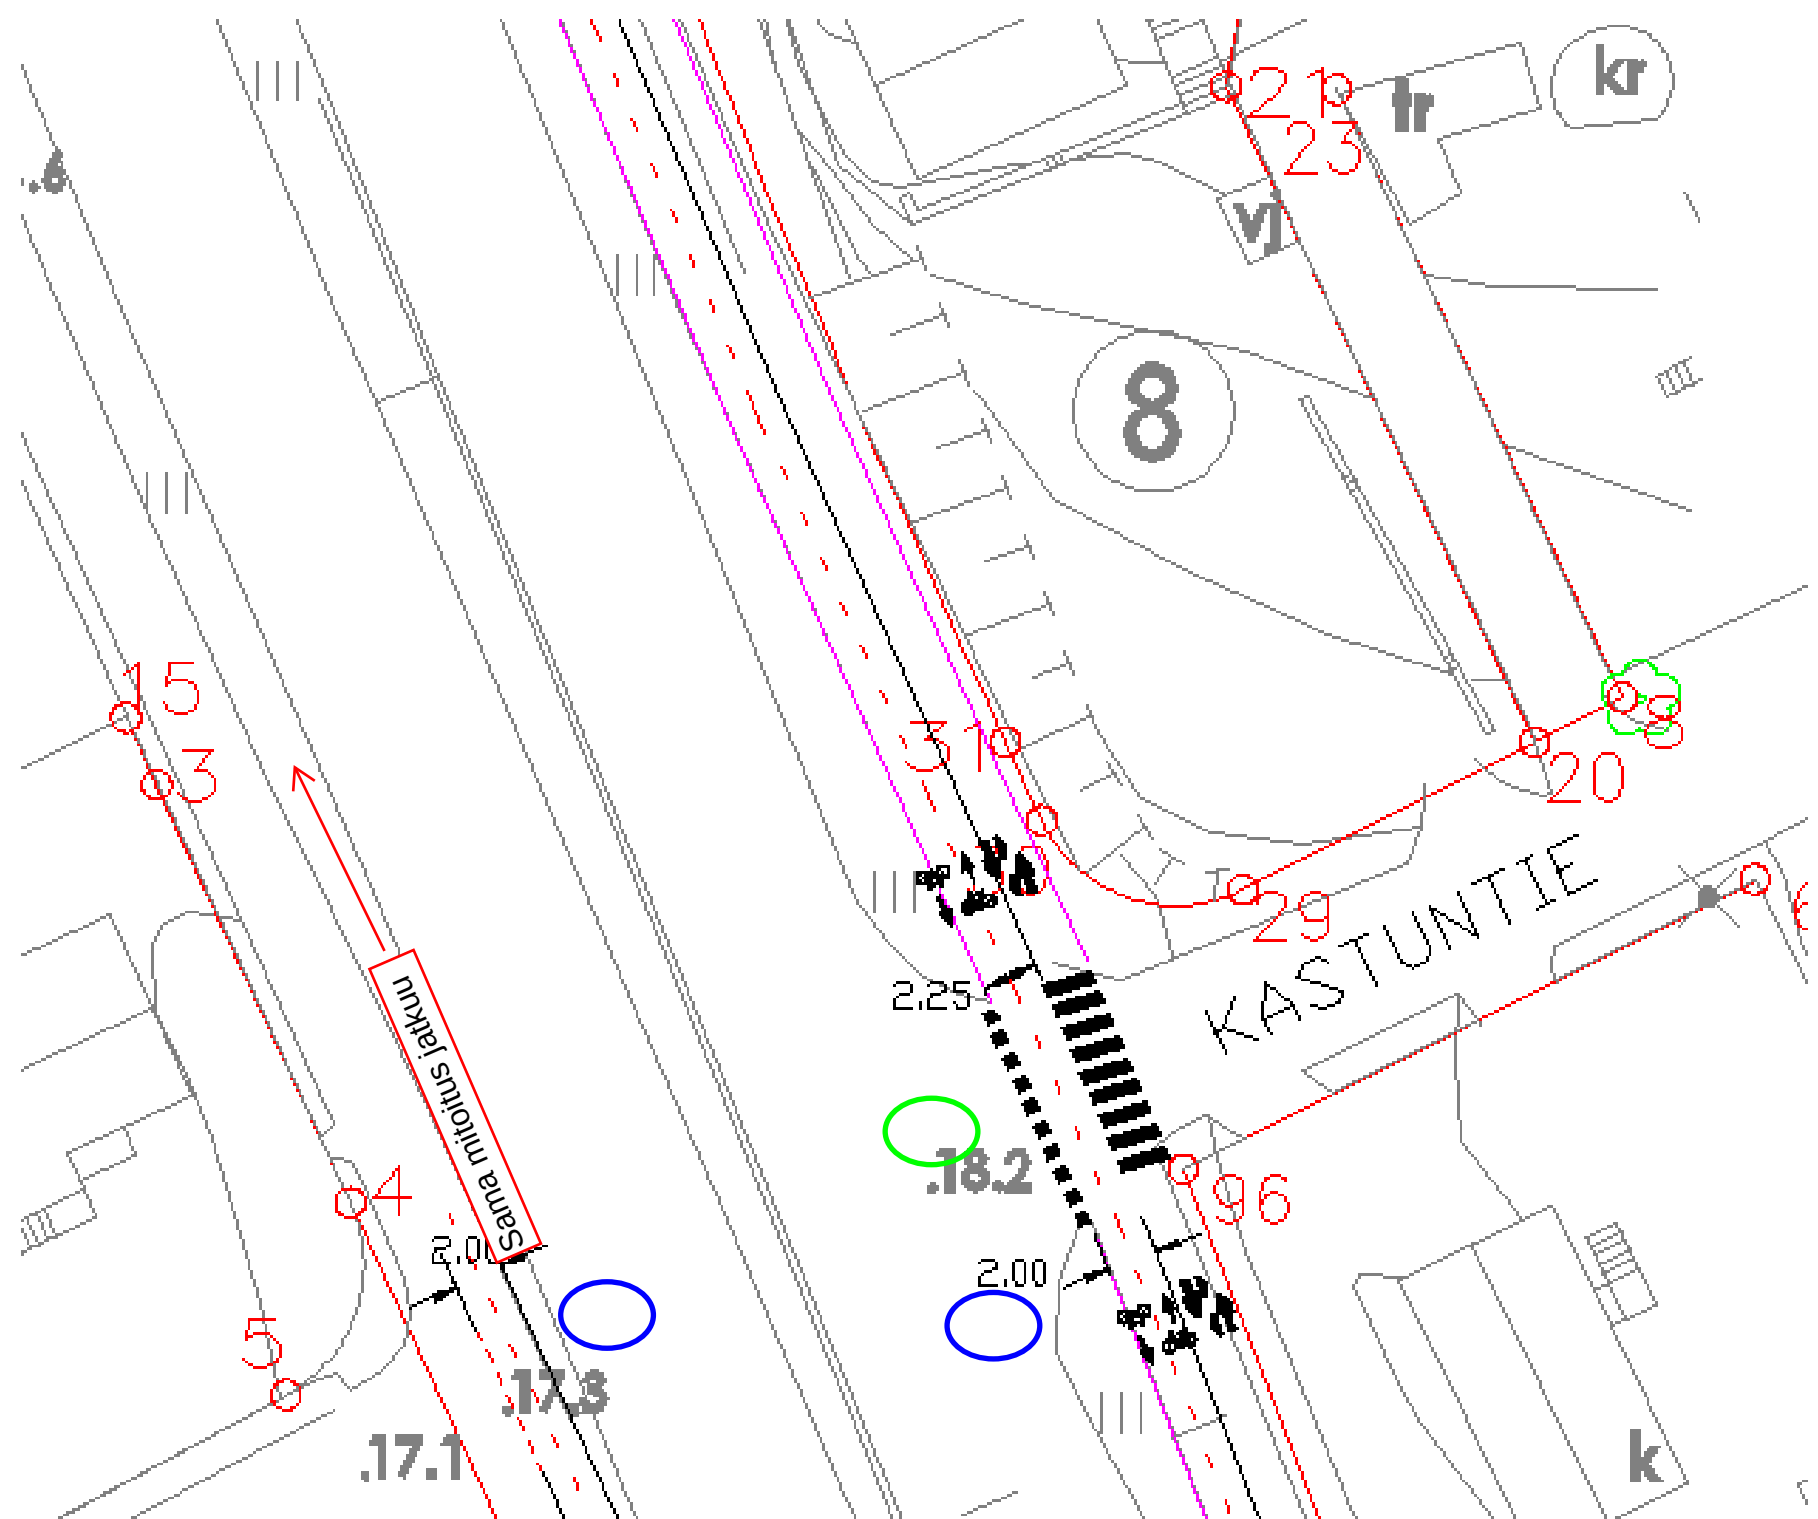

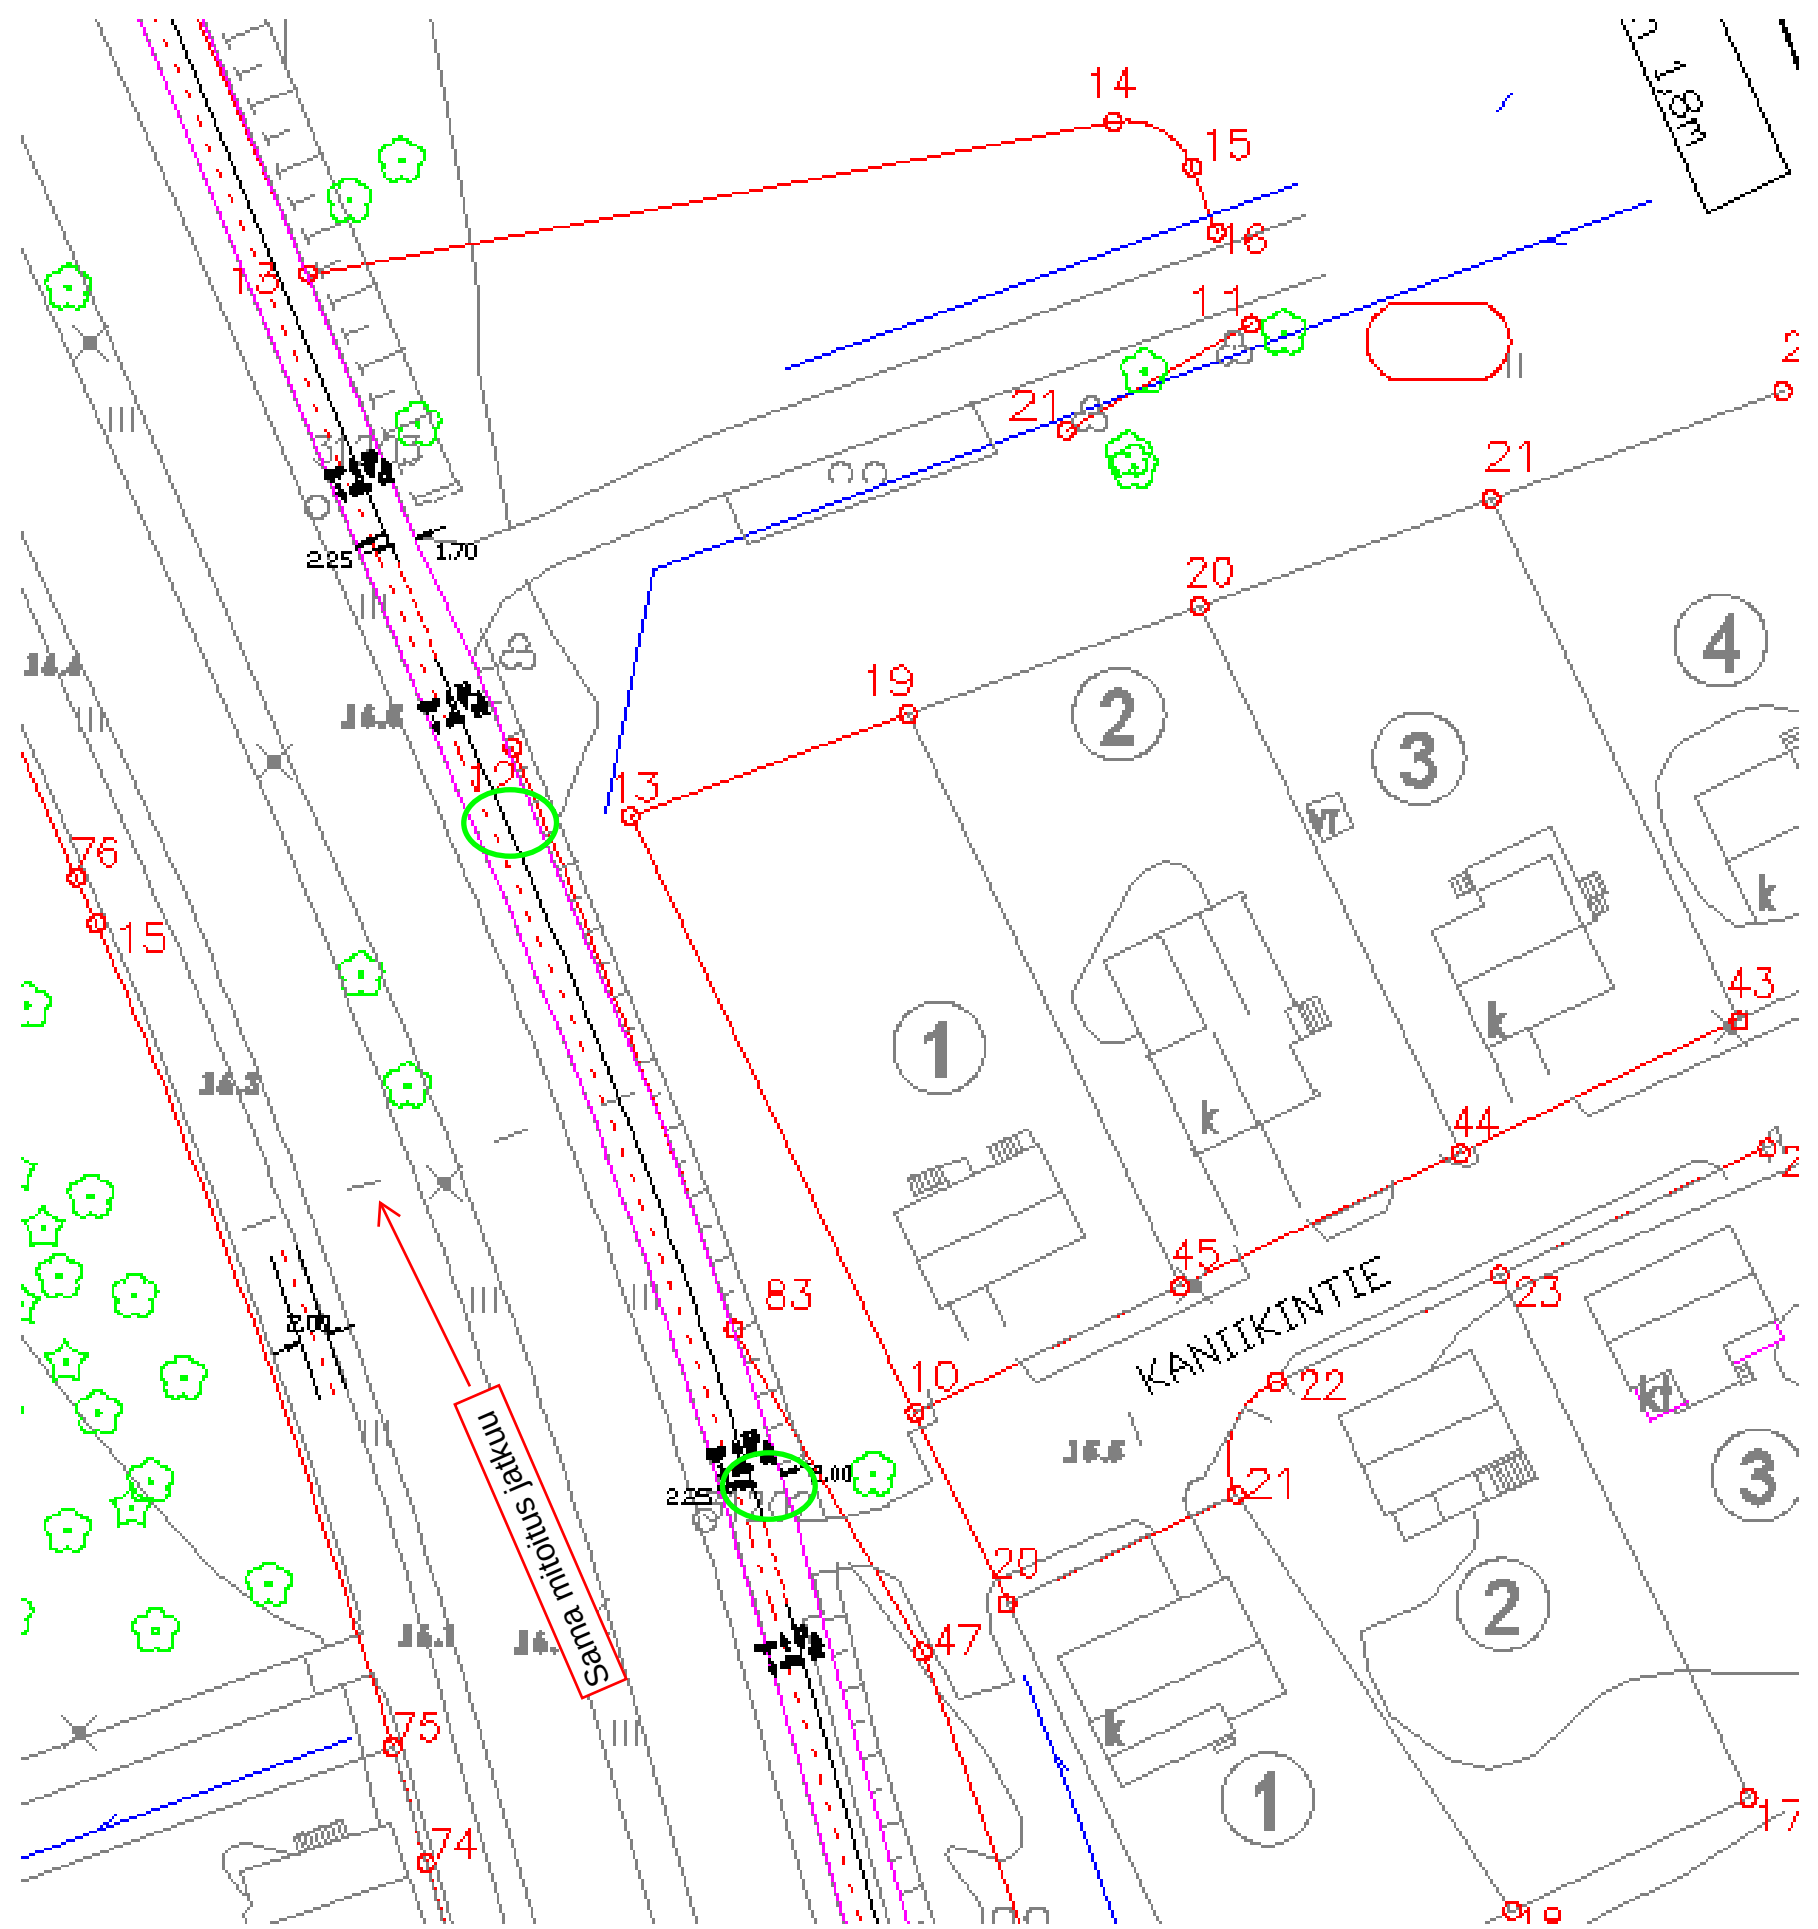

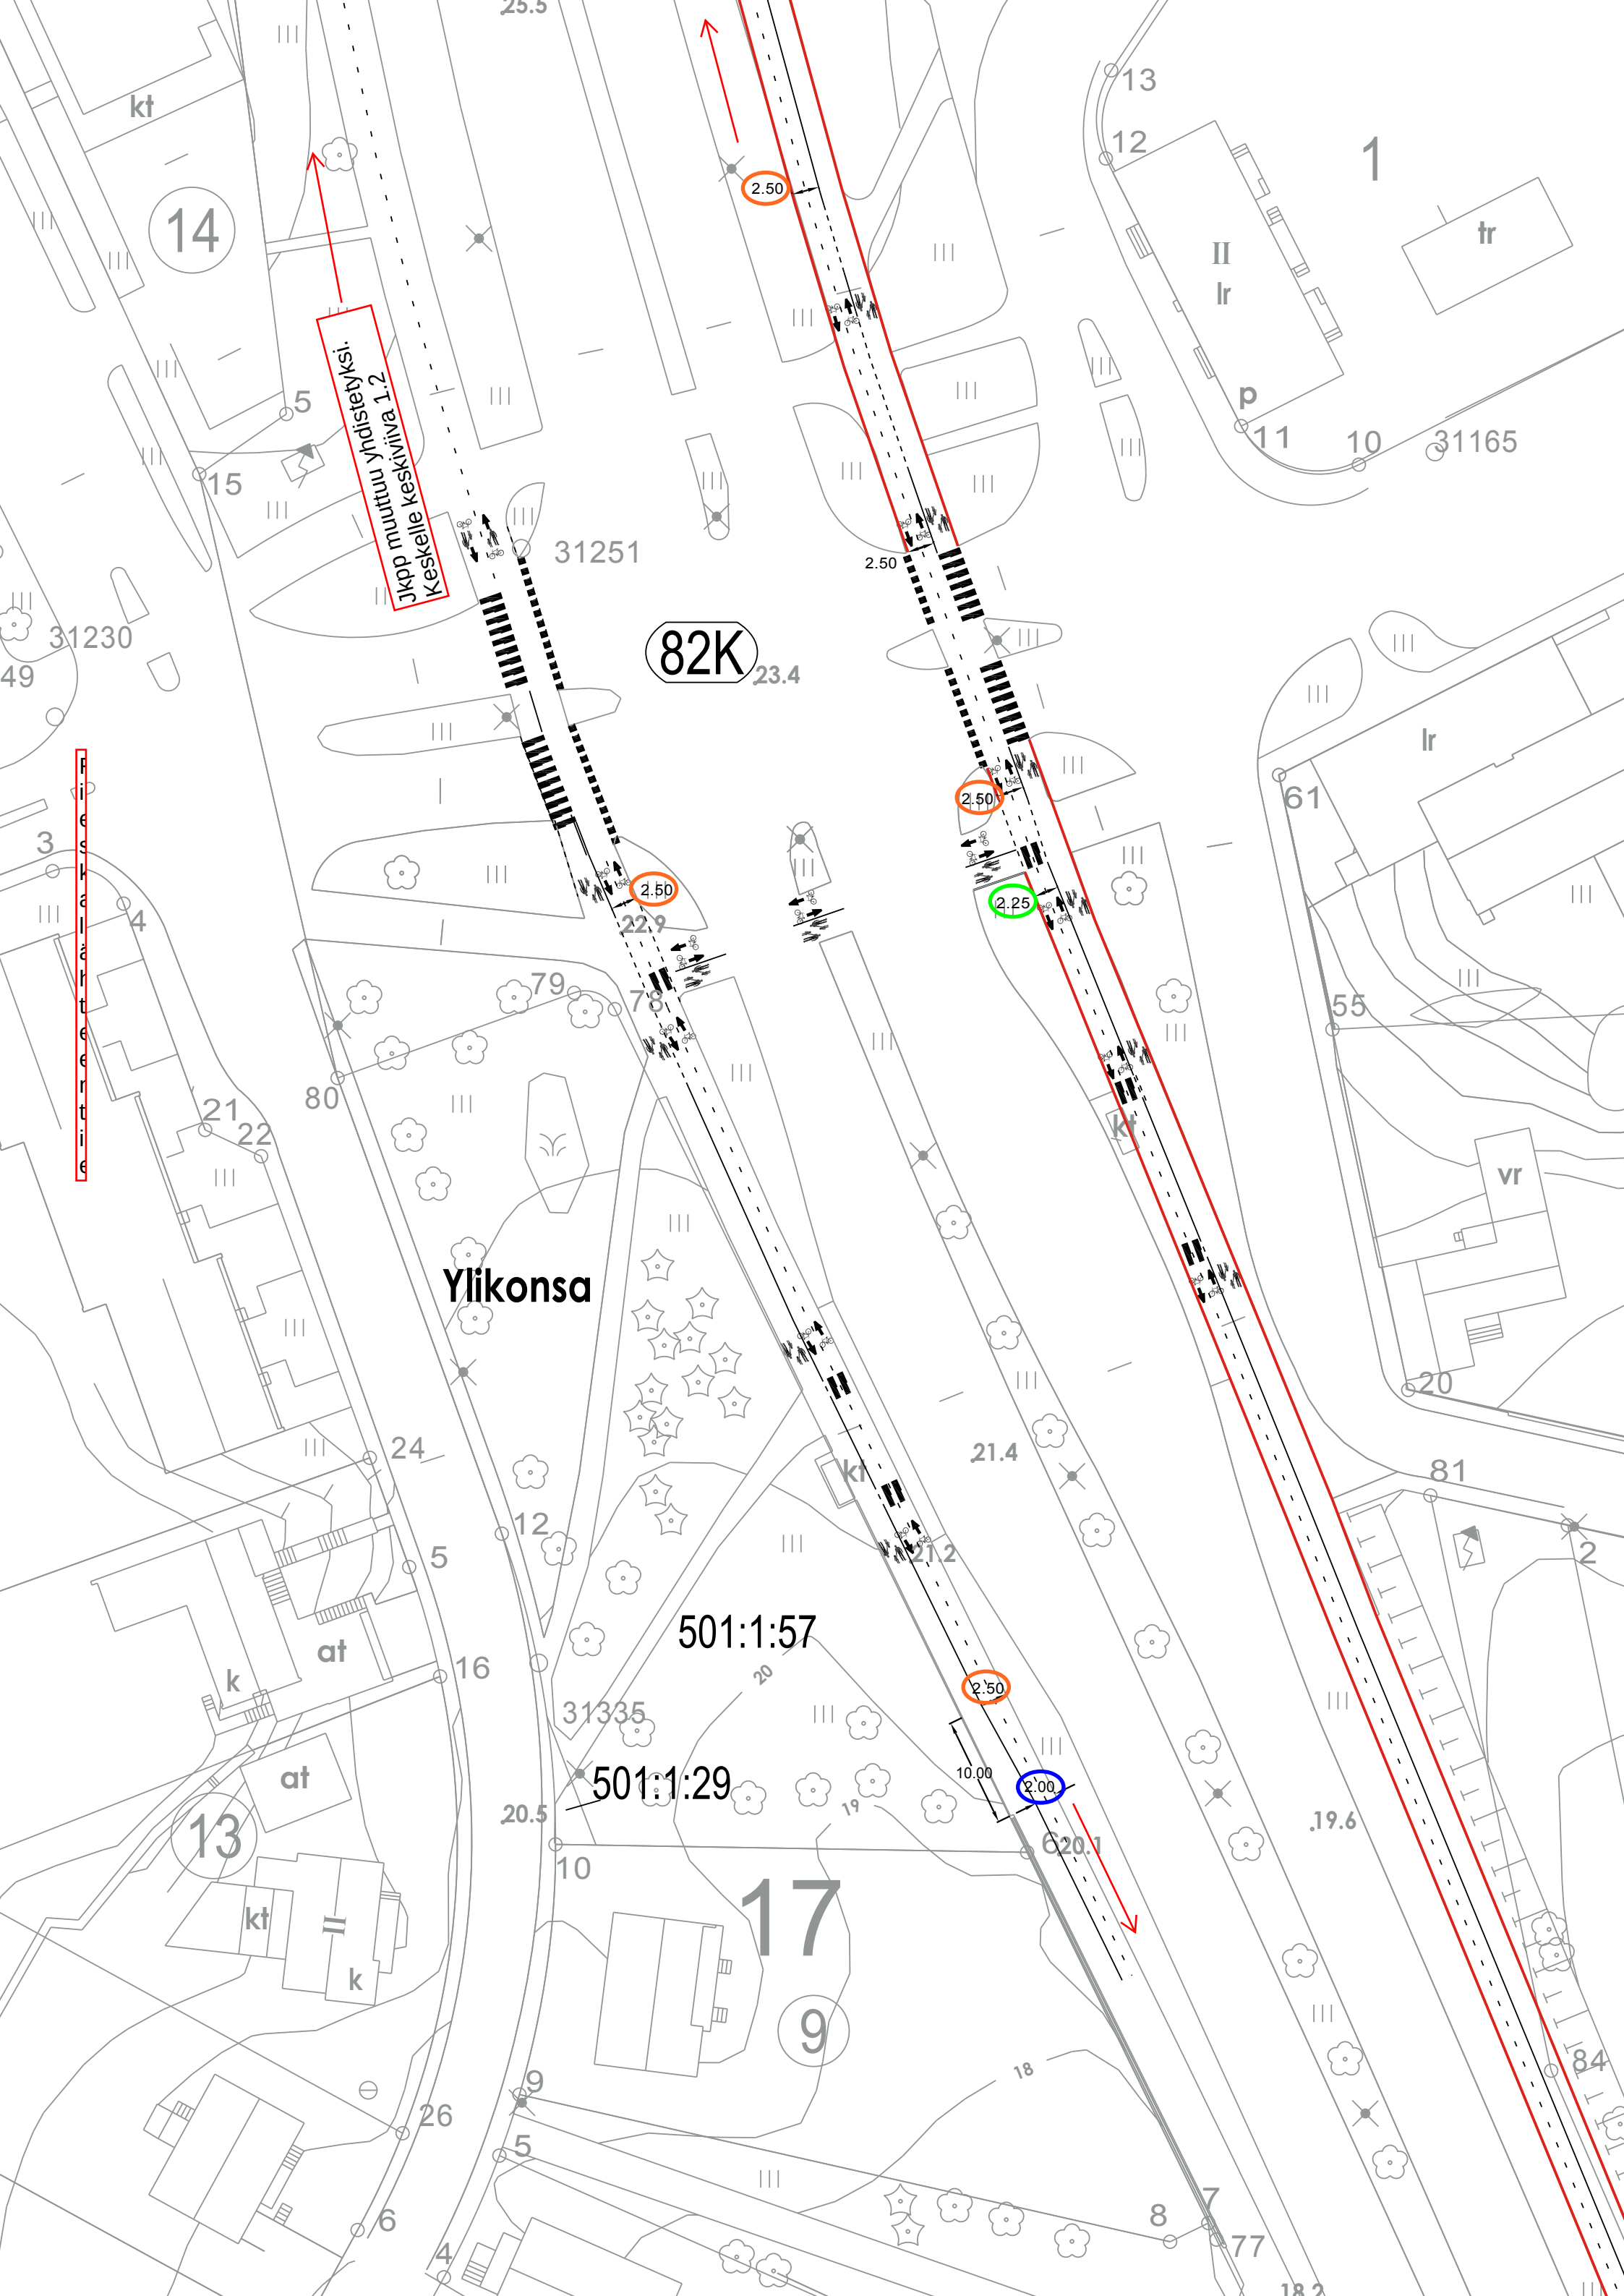

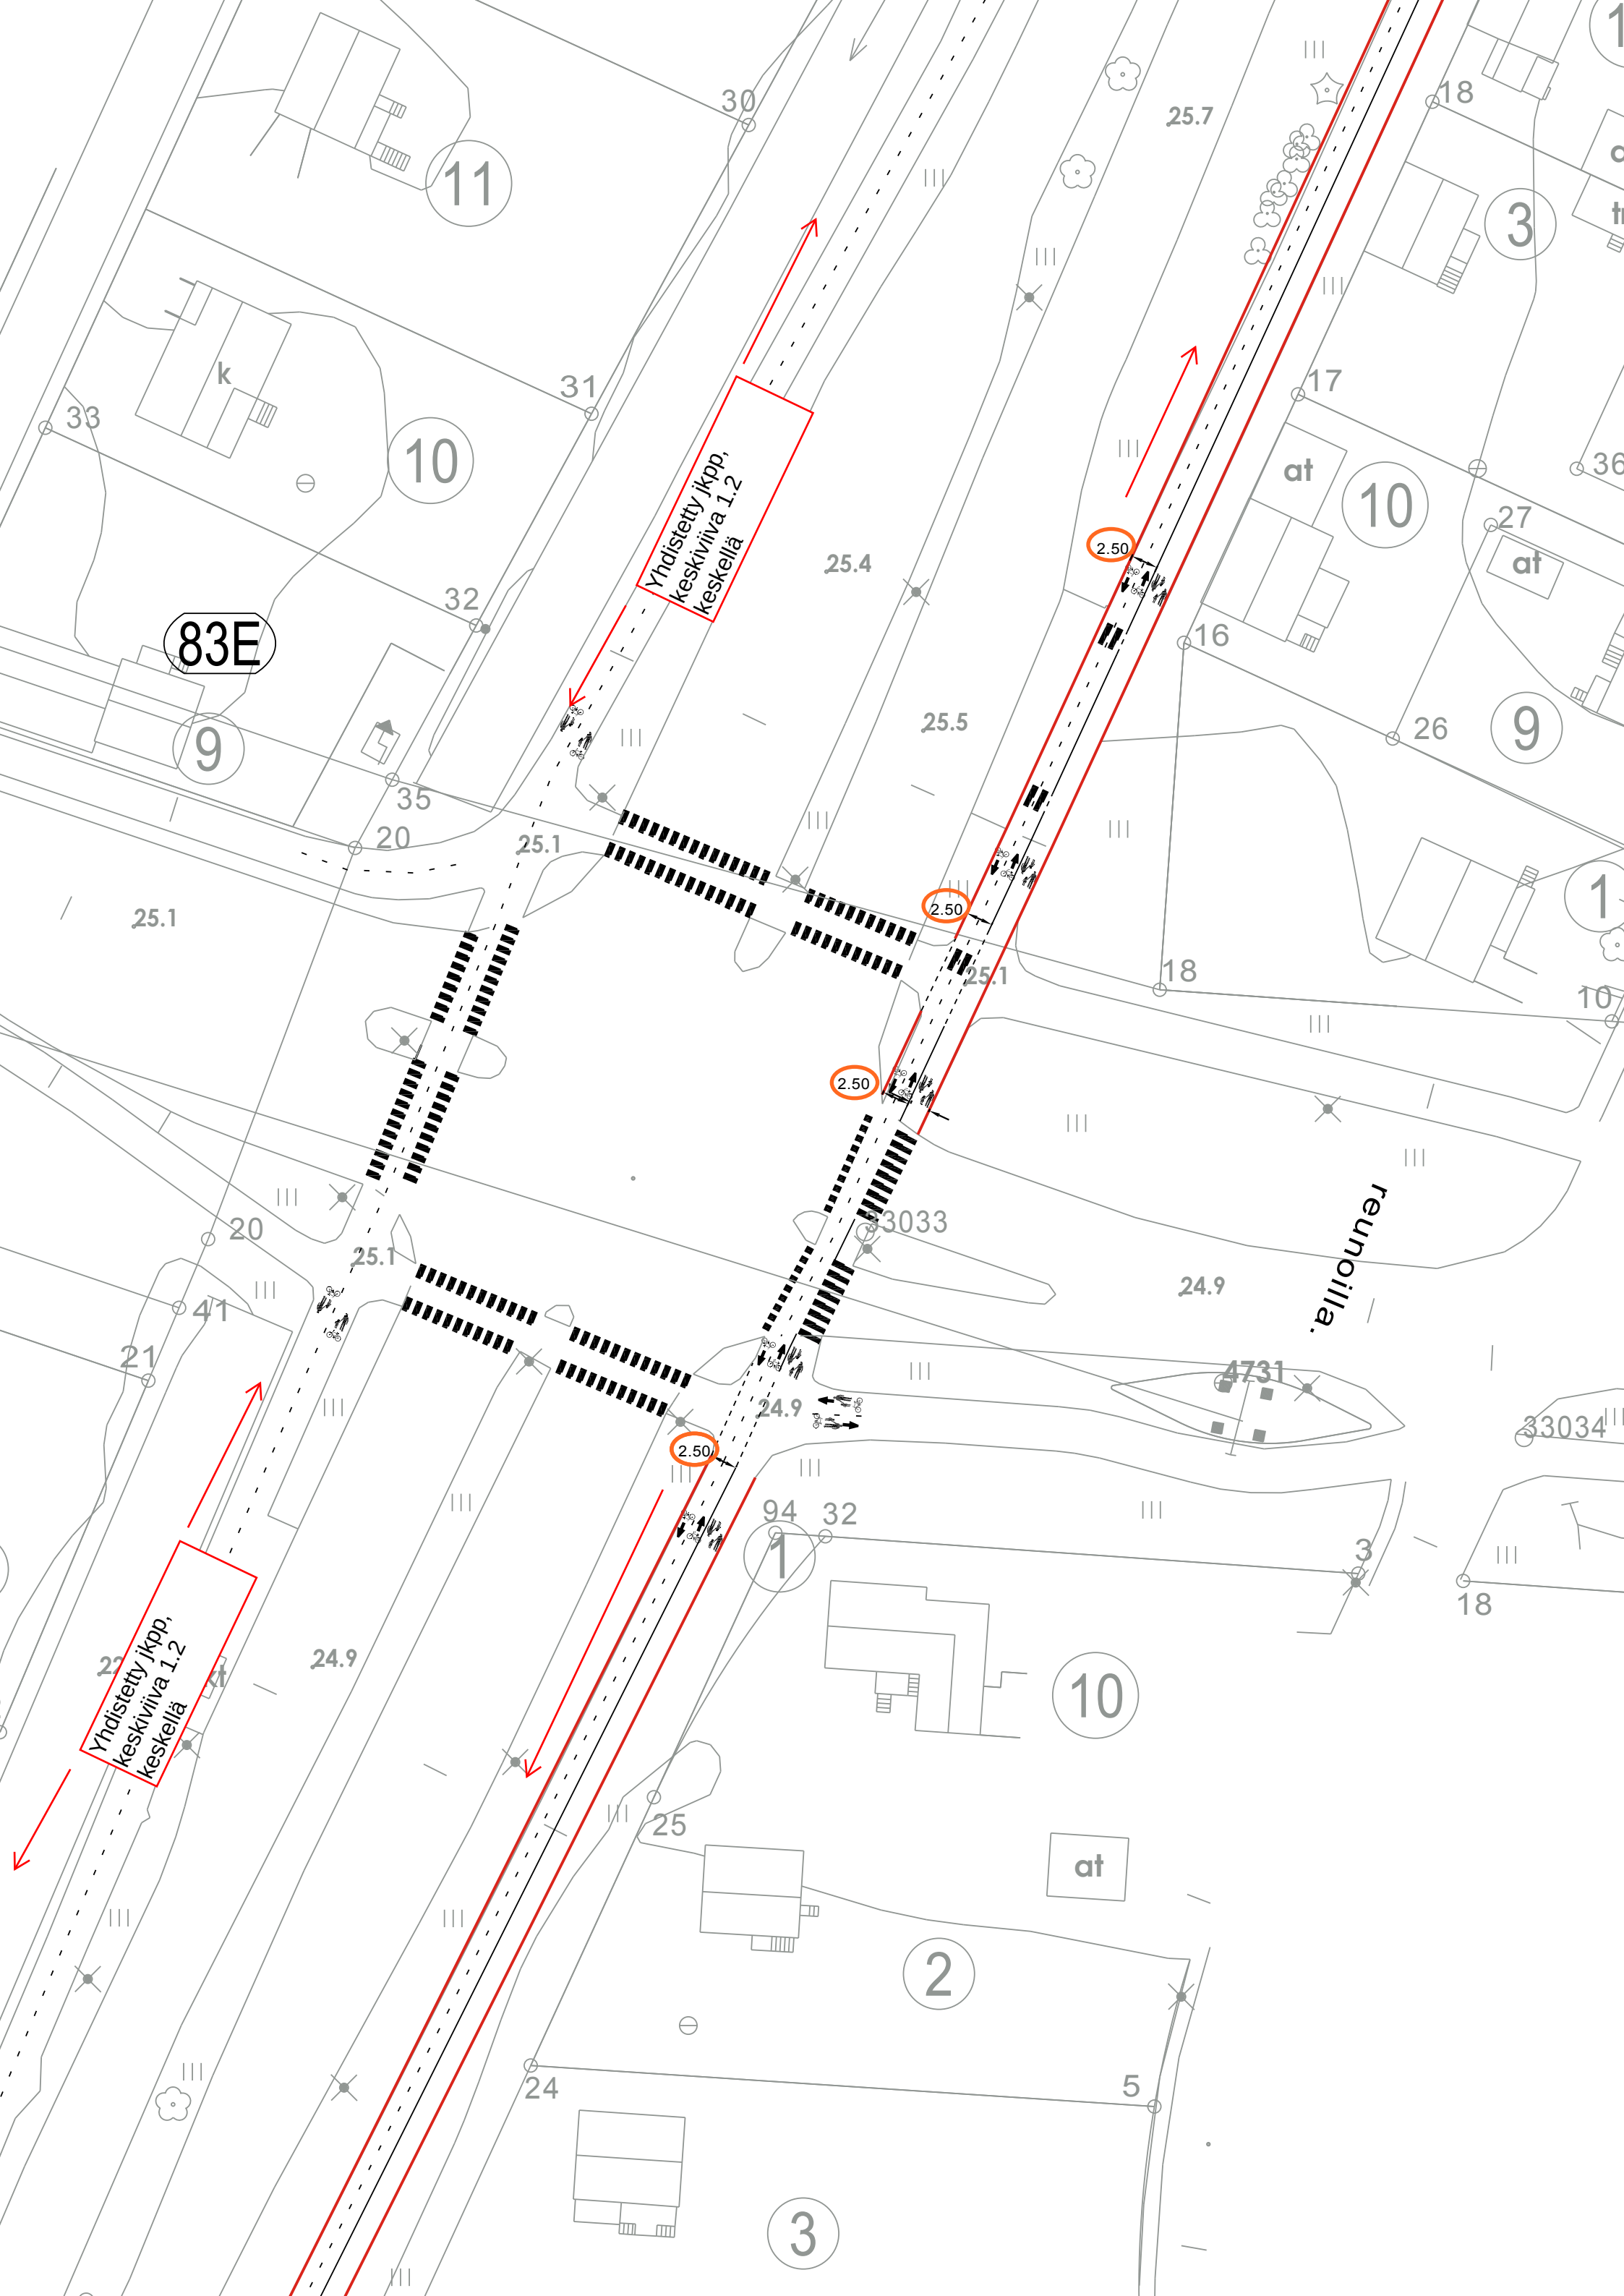

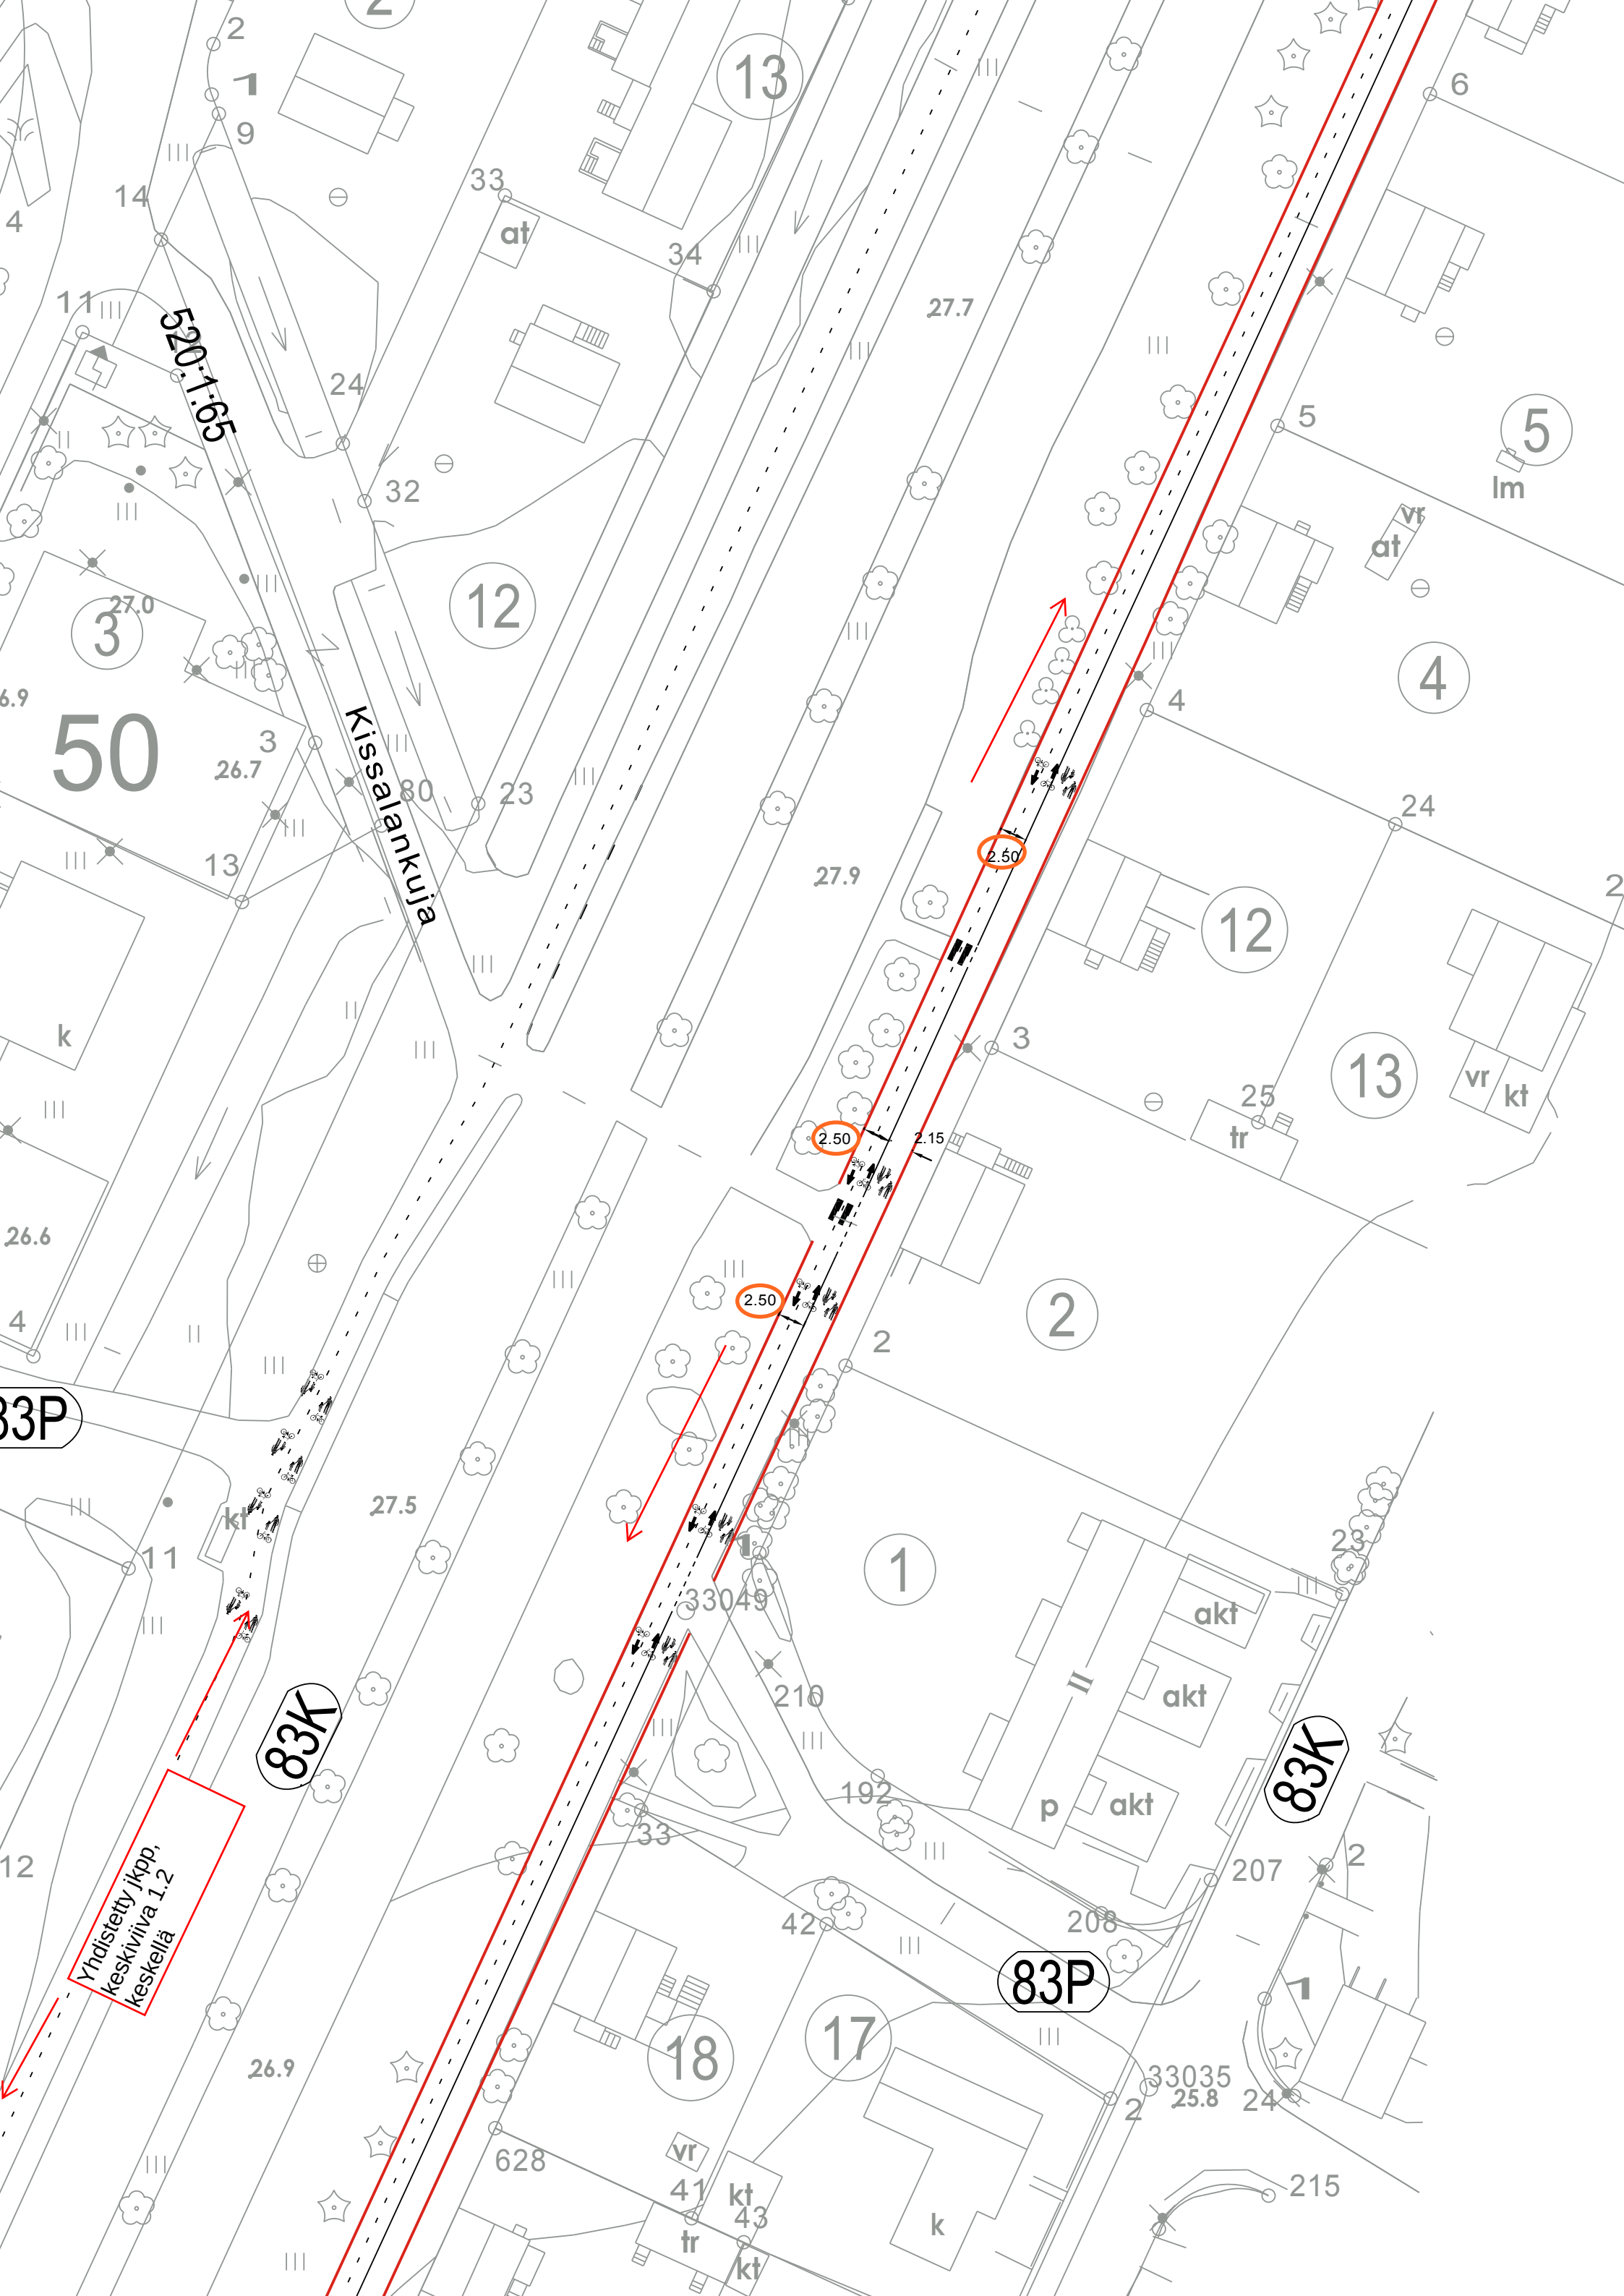

Alikulut

Alikuluissa käytetään keskiviivan tilalla ohjausviivaa 1/1 joko 1m tai 0,5m viivalla ja välillä.

Yhdistetyillä jalankulku- ja pyöräteillä käytetään alikuluissa ohjausviivaa sekä kulkusuuntanuolia. Mikäli eroteltuja pyöräteitä on lähellä, voidaan harkinnan mukaan käyttää myös jk ja pp –tunnuksia oikealla puolen väylää yhdessä kulkusuuntanuolen kanssa.

Ohjausviiva 8.1 =
0,5 + 0,5 + 0,5 ...

84K

2075

84P

83P

16

17

pysäköintialue

huoltoasema
k

Yhdistetty jkpp,
keskiviiva 1.2
keskellä