


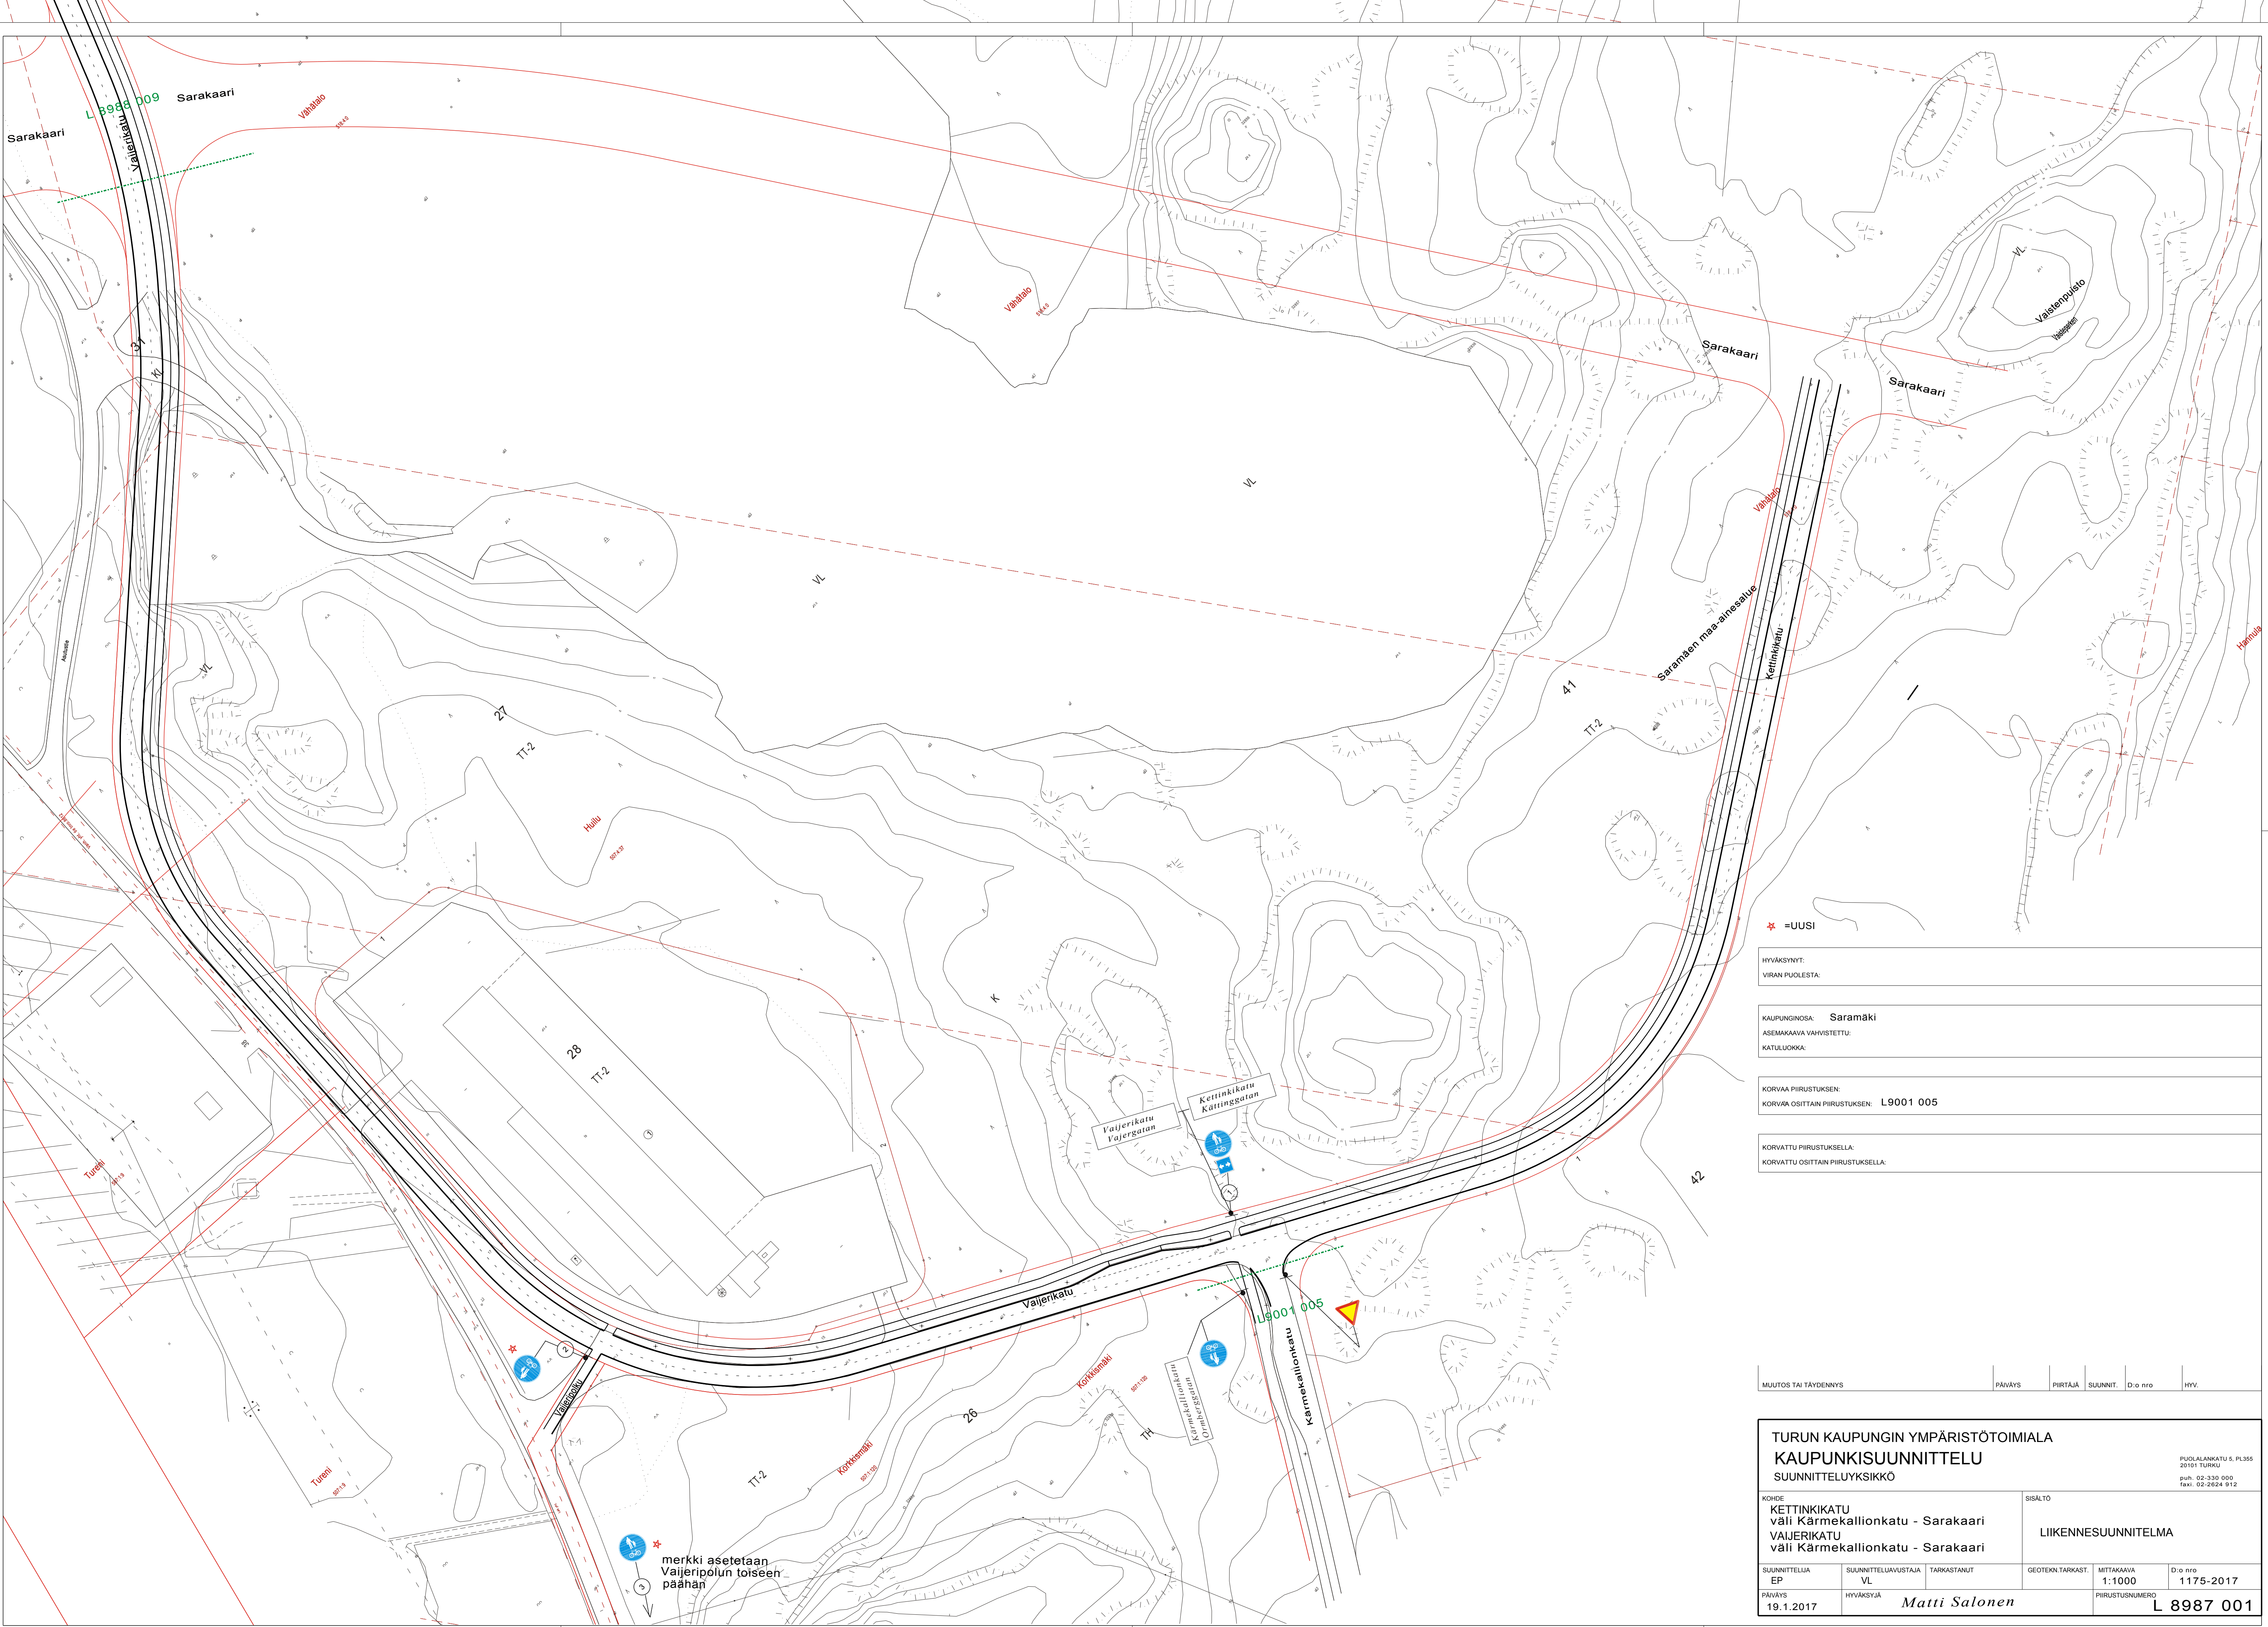

* =UUSI

HYVÄKSYNYT:
VIRAN PUOLESTA:

KAUPUNGINOSA: Saramäki
ASEMAKAAVA VAHVISTETTU:
KATULUOKKA:

KORVAA PIIRUSTUKSEN:
KORVAA OSITTAIN PIIRUSTUKSEN: L9001 005

KORVATTU PIIRUSTUKSELLA:
KORVATTU OSITTAIN PIIRUSTUKSELLA:

MUUTOS TAI TÄYDENNYS	PÄIVÄYS	PIIRTÄJÄ	SUUNNIT.	D:o nro	HYV.
----------------------	---------	----------	----------	---------	------

TURUN KAUPUNGIN YMPÄRISTÖTOIMIALA KAUPUNKISUUNNITTELU SUUNNITTELUYKSIKKÖ				PUOLALANKATU 5, PL355 20101 TURKU puh. 02-330 000 faxi. 02-2624 912	
KOIDE: KETTINKIKATU väli Kärmeäkalionkatu - Sarakaari VAIJERIKATU väli Kärmeäkalionkatu - Sarakaari			SISÄLTÖ LIIKENNESUUNNITELMA		
SUUNNITTELIJA EP	SUUNNITTELUAVUSTAJA VL	TARKASTANUT	GEOTEKN.TARKAST.	MITTAKAAVA 1:1000	D:o nro 1175-2017
PÄIVÄYS 19.1.2017	HYVÄKSYJÄ Matti Salonen			PIIRUSTUSNUMERO L 8987 001	