


VIERTALUE NURMI 1.0m
 JALKAKÄYTTÄVÄ (ASFALTTI) 2.00m
 AJORATA (ASFALTTI) 5.50m
 VIERTALUE (NURMI) 1.00m


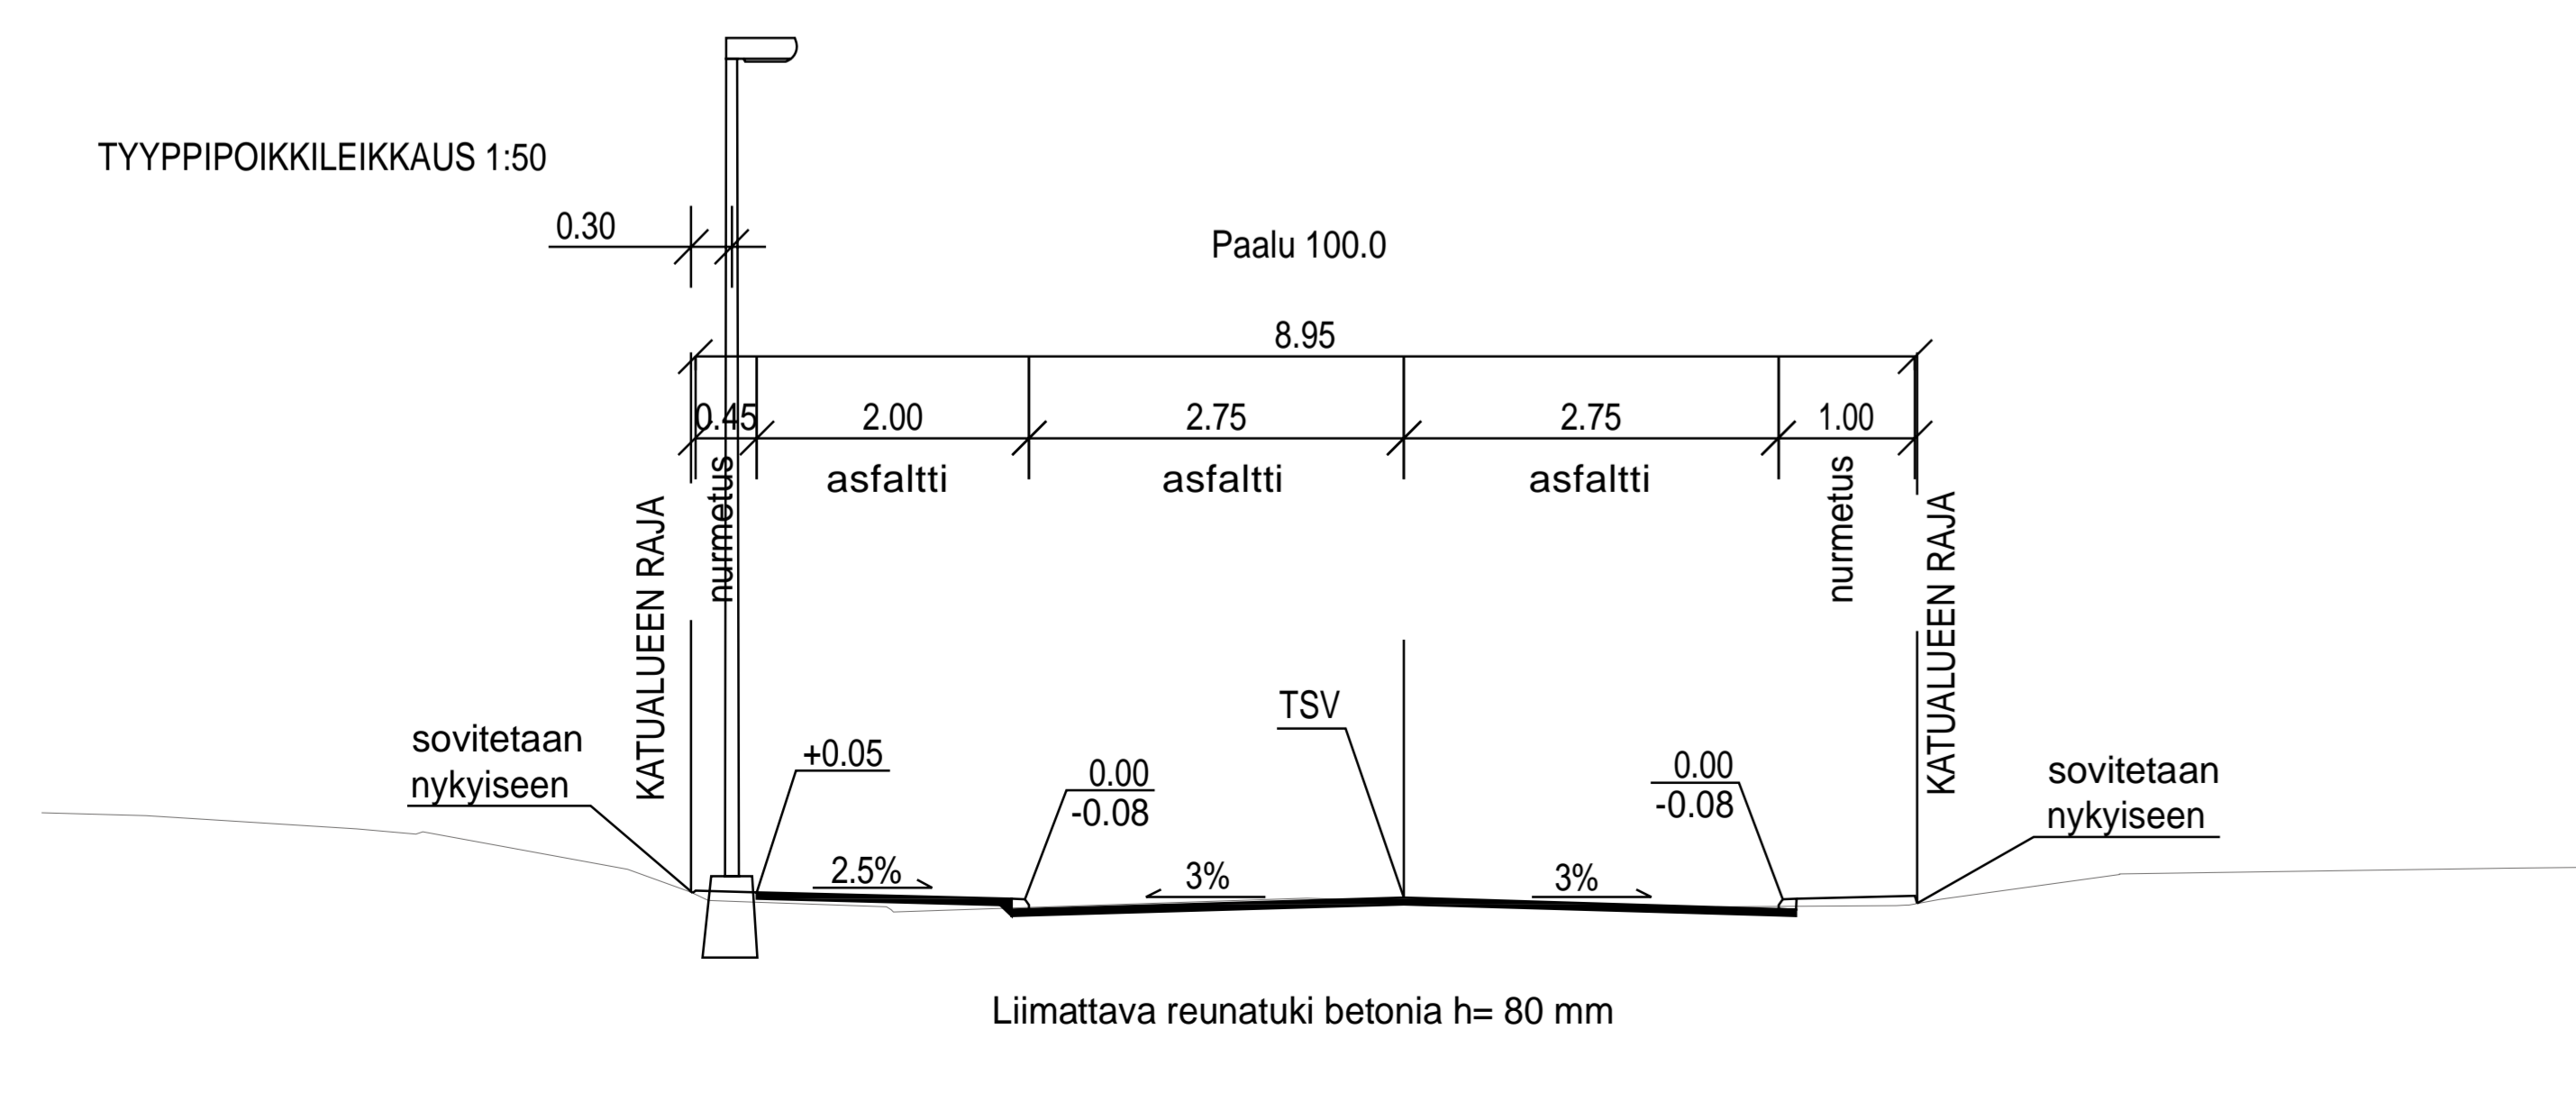

MERKINTÖJEN SELITYKSIÄ

- =asfalti, ajorata
- =asfalti, jalkakäytävä
- =nurmi
- =betonilaatta
- 23.8 =suunniteltu korkeus
- 24.3 =nykyinen korkeus
- 23.3 =suunniteltu maanpinnan korkeus
- 23.4 =maanpinnan nykyinen korkeus
- 4** =korttelinnumero
- 12 =tontin numero
- =suunniteltu hulevesikaivo
- =reunakivi
- - - =madallettu reunakivi
- =asfalttiviiste
- ⊙ =valaisinpylväs
- + =nykyinen jakokaappi

Koordinaattijärjestelmät:
 Taso X, Y: ETRS-GK23
 (EUREF-FIN)
 Korkeus Z: N2000

HYVÄKSYNT:
 VIRAN PUOLELTA:

KAUPUNGINOSA: Kasku (82)
 ASEMAKAAVA:
 DIAARI-NUMERO: 2095-2017
 LIIKENNESUUNNITELMA:

KORVAAN PIIRUSTUKSEN:
 KORVAAN OSITTAIN PIIRUSTUKSEN: D 4211 012

KORVATTU PIIRUSTUKSELLA:
 KORVATTU OSITTAIN PIIRUSTUKSELLA:

TUNNUS: KAUKIOS TAI TÄYDENNYS: Päiväys: SUUNNITTELIJAT: TARK:

TURUN KAUPUNGIN YMPÄRISTOIMIALA
KAUPUNKISUUNNITTELU
 SUUNNITTELUYKSIKKO

KOKO: Suovanie
 KATUSUUNNITELMA

SUUNNITTELIJA	SUUNNITTELUAJASTAJA	TARKASTAJAT	MITTAKAAVA
20.9.2017	HYVÄKSYJÄ	PIIRUSTUSNUMERO	1:500, 1:50
SUUNNITTELUYKSIKKO		K 4211 029	
SUUNNITTELUYKSIKKO		Katu	

PÖYRY
 PÖYRY FINLAND OY
 Puh. 010 2311
 etunimi.sukunimi@poyry.com

20100 Turku
 etunimi.sukunimi@turku.fi
 puh. 02-330 000
 fax 02-330 5000

Suun. T. Tsokkinen
 Tark. A. Muhonen
 Pvm. 20.9.2017