


**A** = 1.11-15.5

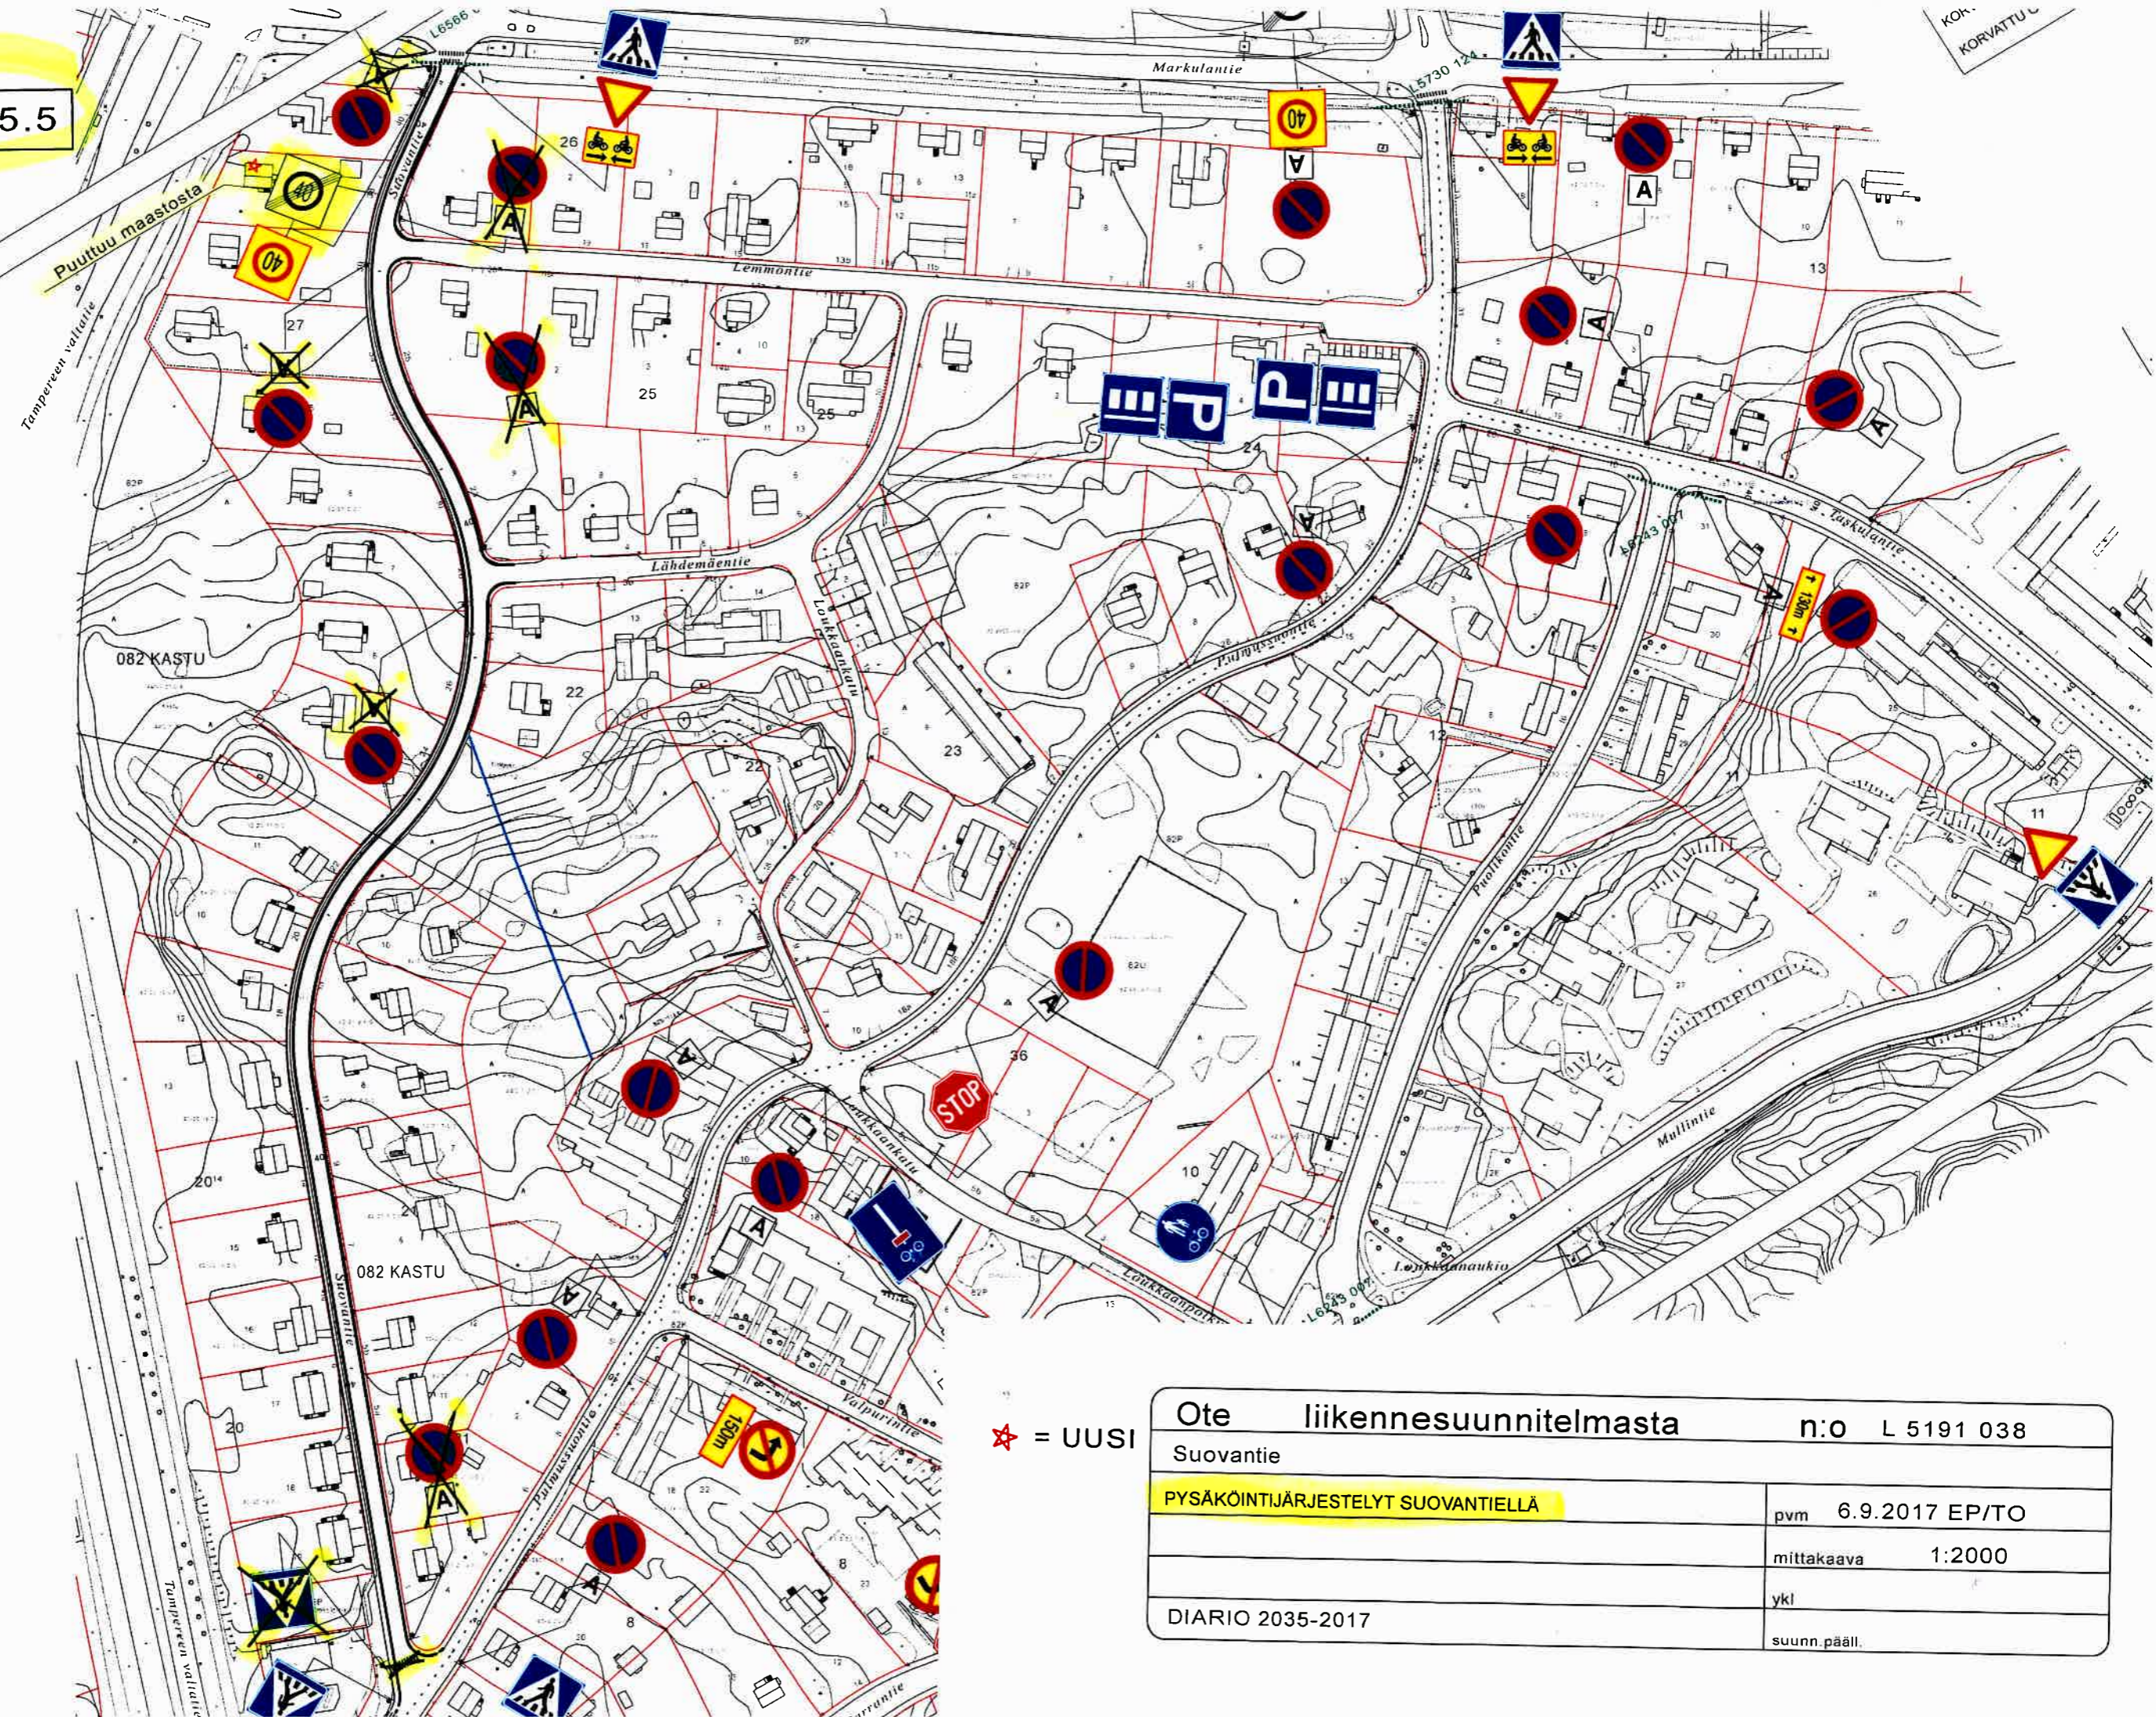

★ = UUSI

Ote liikennesuunnitelmasta		n:o L 5191 038
Suovantie		
PYSÄKÖINTIJÄRJESTELYT SUOVANTIELLÄ		pvm 6.9.2017 EP/TO
		mittakaava 1:2000
		ykl
DIARIO 2035-2017		suunn.pääll.