


009
IX

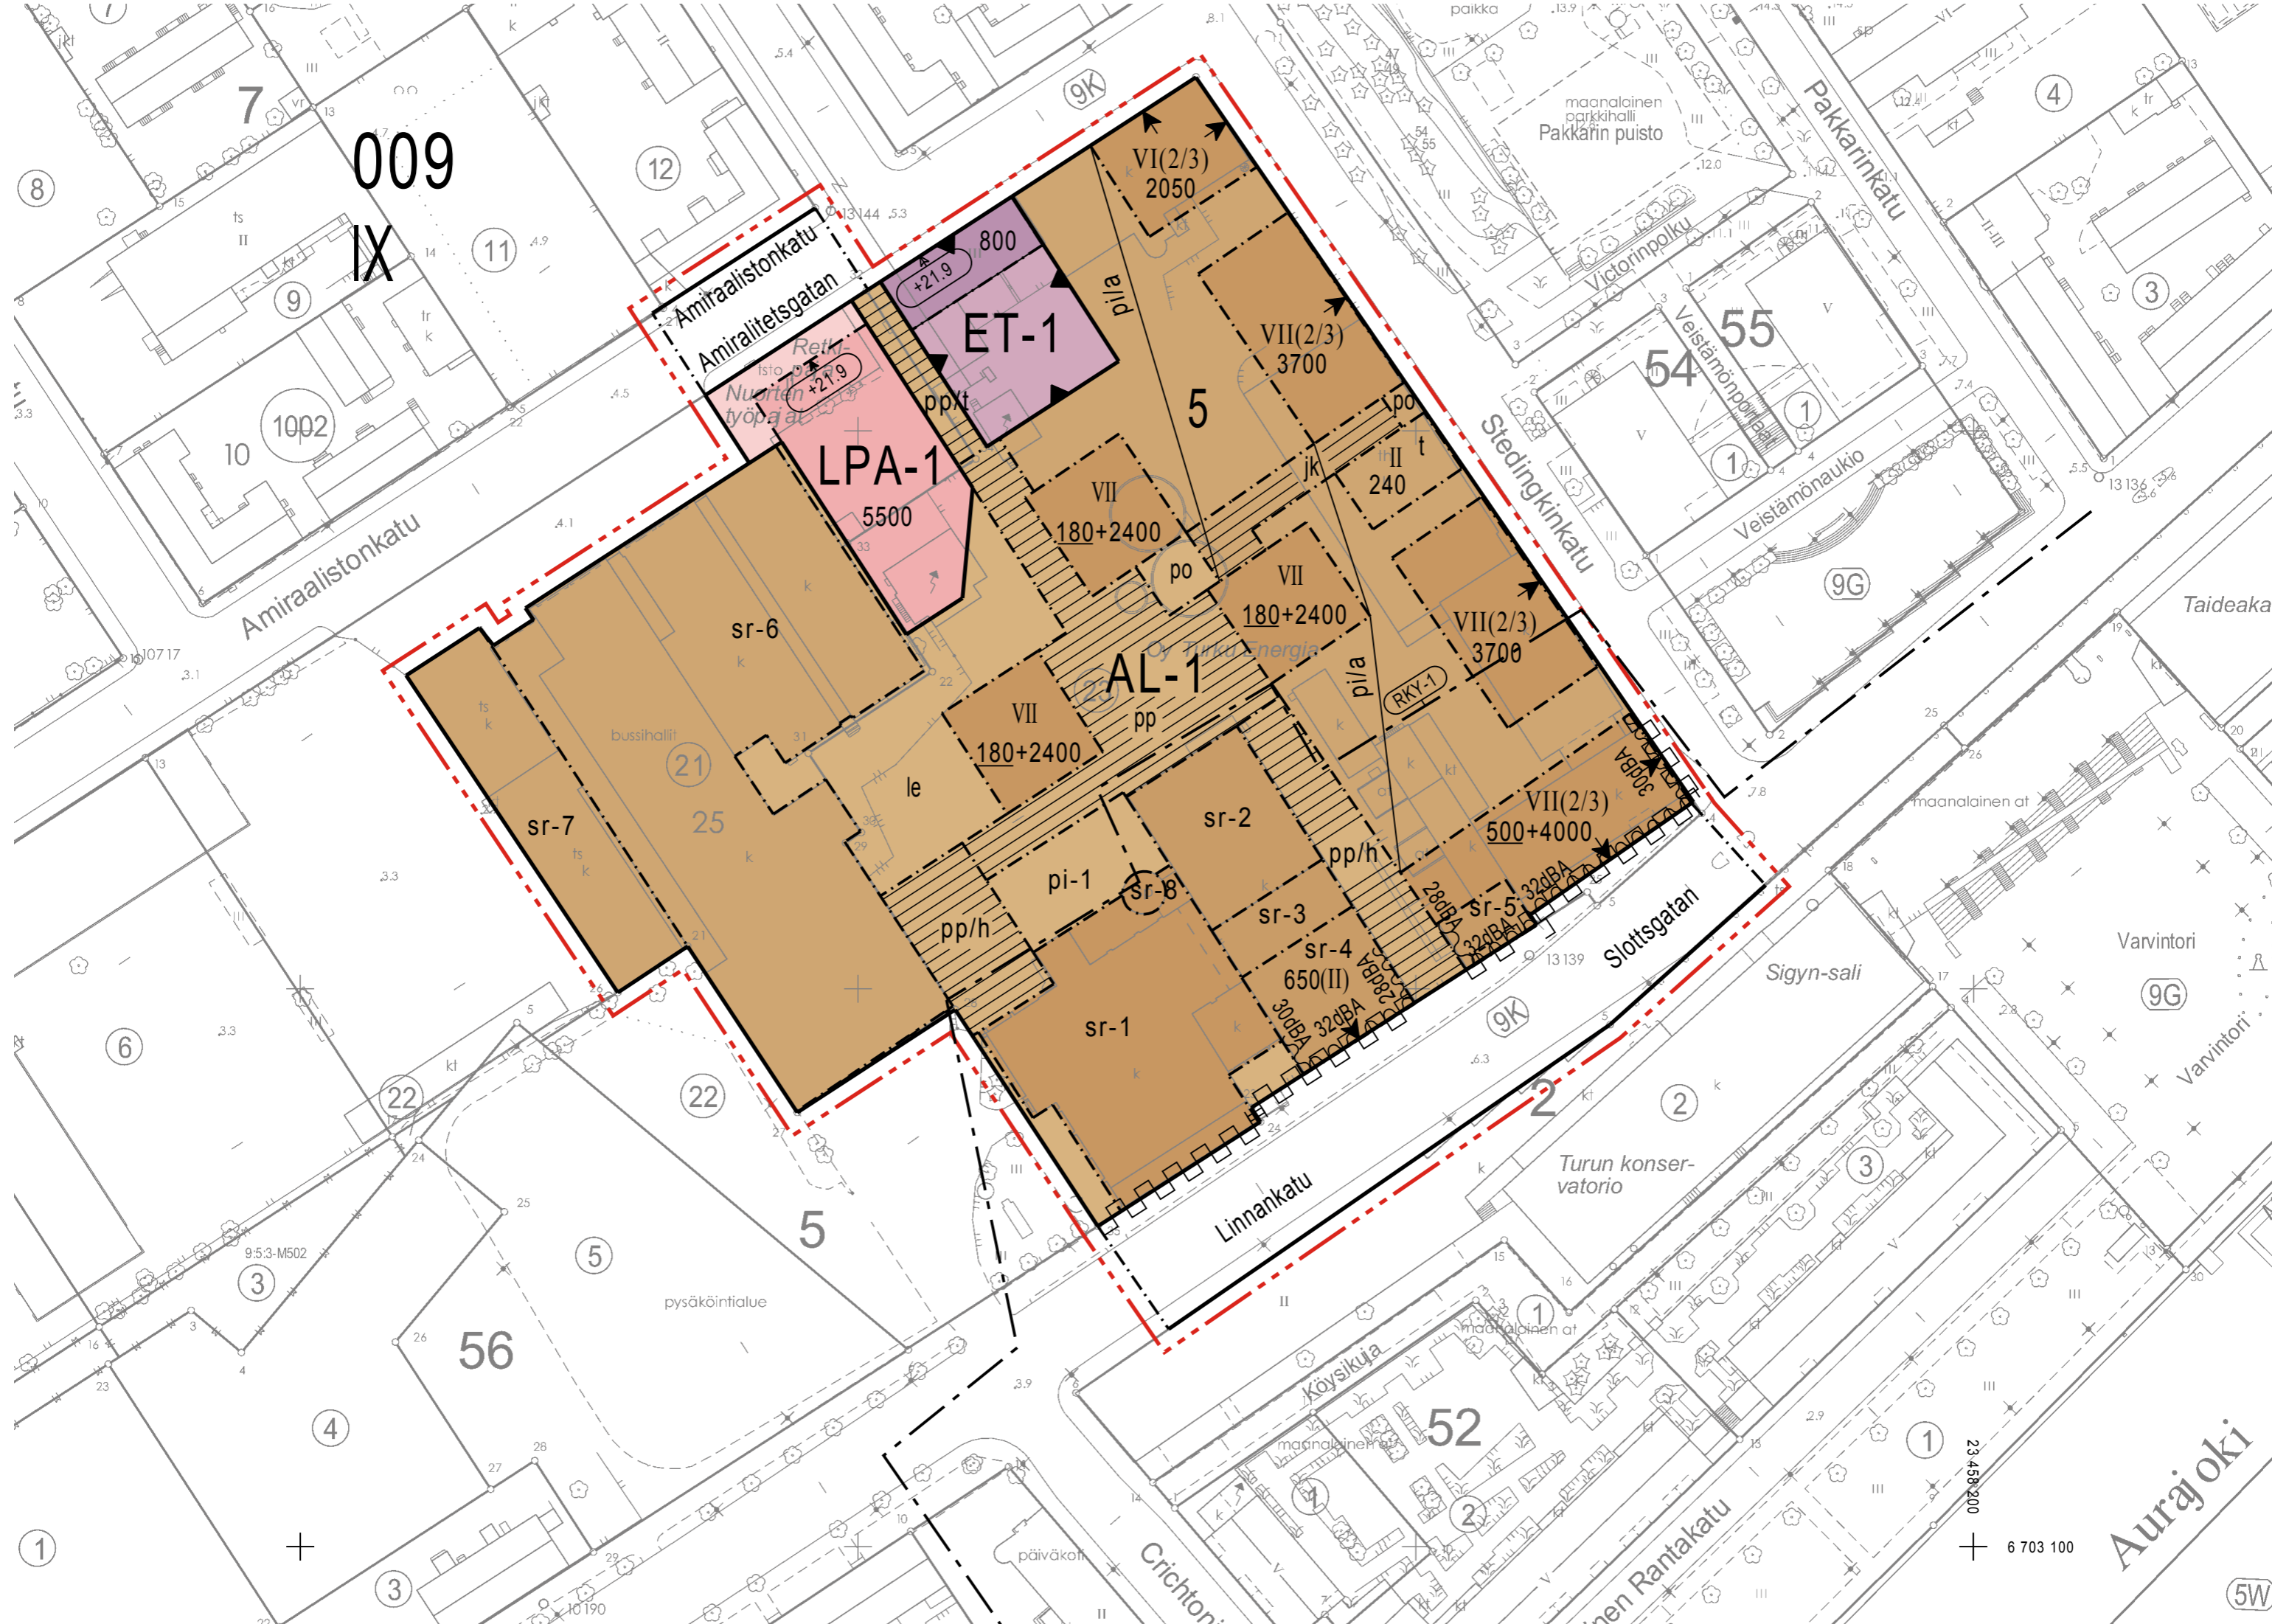

23 458 200
6 703 100

Aurajoki



5W



3 m kaava-alueen rajan ulkopuolella oleva viiva, jota otsakkeessa mainittu kaavanmuutos koskee ja jolta aiemmat kaavamerkinnot ja -määräykset poistuvat.

107/1961
21.9.1962

Poistuvan kaavan tunnus ja voimaantulopäivä.

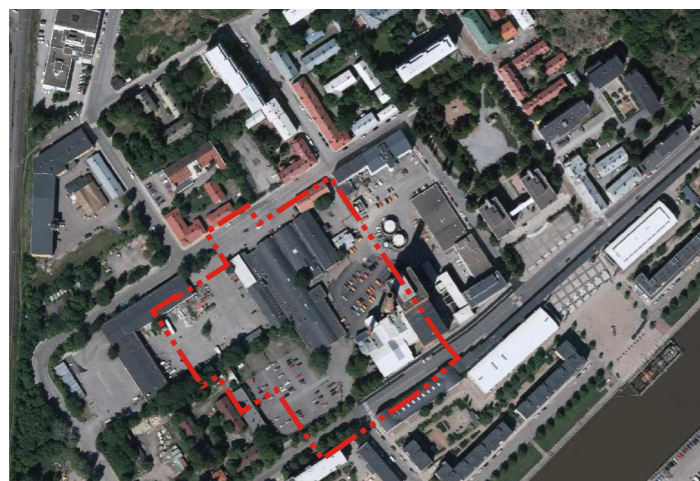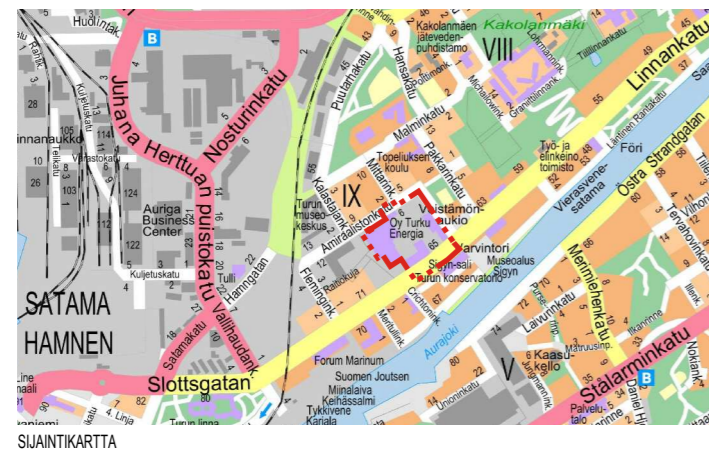

TURKU

ÅBO

Asemakaavatunnus Detaljplanebeteckning	1/2015
Diarinumero Diarienummer	4145-2014
Mittakaava Skala	1:1000

Työnimi
Arbetsnamn "Turku Energia"

Osoite
Adress Linnankatu 65

Asemakaavanmuutos koskee:

Kaupunginosa:	009 IX	IX
Kortteli:	5	5
Tontit:	23 ja 25	23 och 25
Kadut:	Amiraalistonkatu (osa) Linnankatu (osa)	Amiralitetsgatan (del) Slottsgatan (del)

Asemakaavanmuutoksella muodostuva tilanne:

Kaupunginosa:	009 IX	IX
Kortteli:	5 (osa)	5 (del)
Kadut:	Amiraalistonkatu (osa) Linnankatu (osa)	Amiralitetsgatan (del) Slottsgatan (del)

Tällä asemakaava-alueella laaditaan erilliset tonttijaonmuutokset.

Kaavoituksen pohjakartta täyttää asemakaavan pohjakartalle asetetut vaatimukset.
Baskartan uppfyller de krav som ställts på detaljplanens baskarta.

Kaupungeingeodeetti
Stadsgeodet

Ilkka Saarimäki

19.4.2017

LUONNOS
Utkast

21.10.2016

KSYLK hyväksynyt
Godkänd av SPMND

8.11.2016 §285

EHDOTUS
Förslag

KSYLK hyväksynyt
Godkänd av SPMND

Hyväksytty kaupunginvaltuustossa
Godkänd av stadsfullmäktige

Kaupunginsihteeri
Stadssekreterare

Tullut voimaan
Trätt i kraft

**YMPÄRISTÖTOIMIALA • KAUPUNKISUUNNITTELU • KAAVOITUSYKSIKÖ
MILJÖSEKTORN • STADSPLANERINGEN • PLANLÄGGNINGSENHETEN**

EHDOTUS

Förslag

Piirtäjä
Ritare Reeta Ahlqvist

Valmistelija
Beredare Thomas Hagström

Muutettu 17.10.2017 § 309 (Ksylk)
Muutettu 22.9.2017 (lausunnot)

TURKU
ÅBO

15.6.2017

Va. toimialajohtaja
Tf. sektorndirektör

Christina Hovi