


ASEMAPIirros 1:500

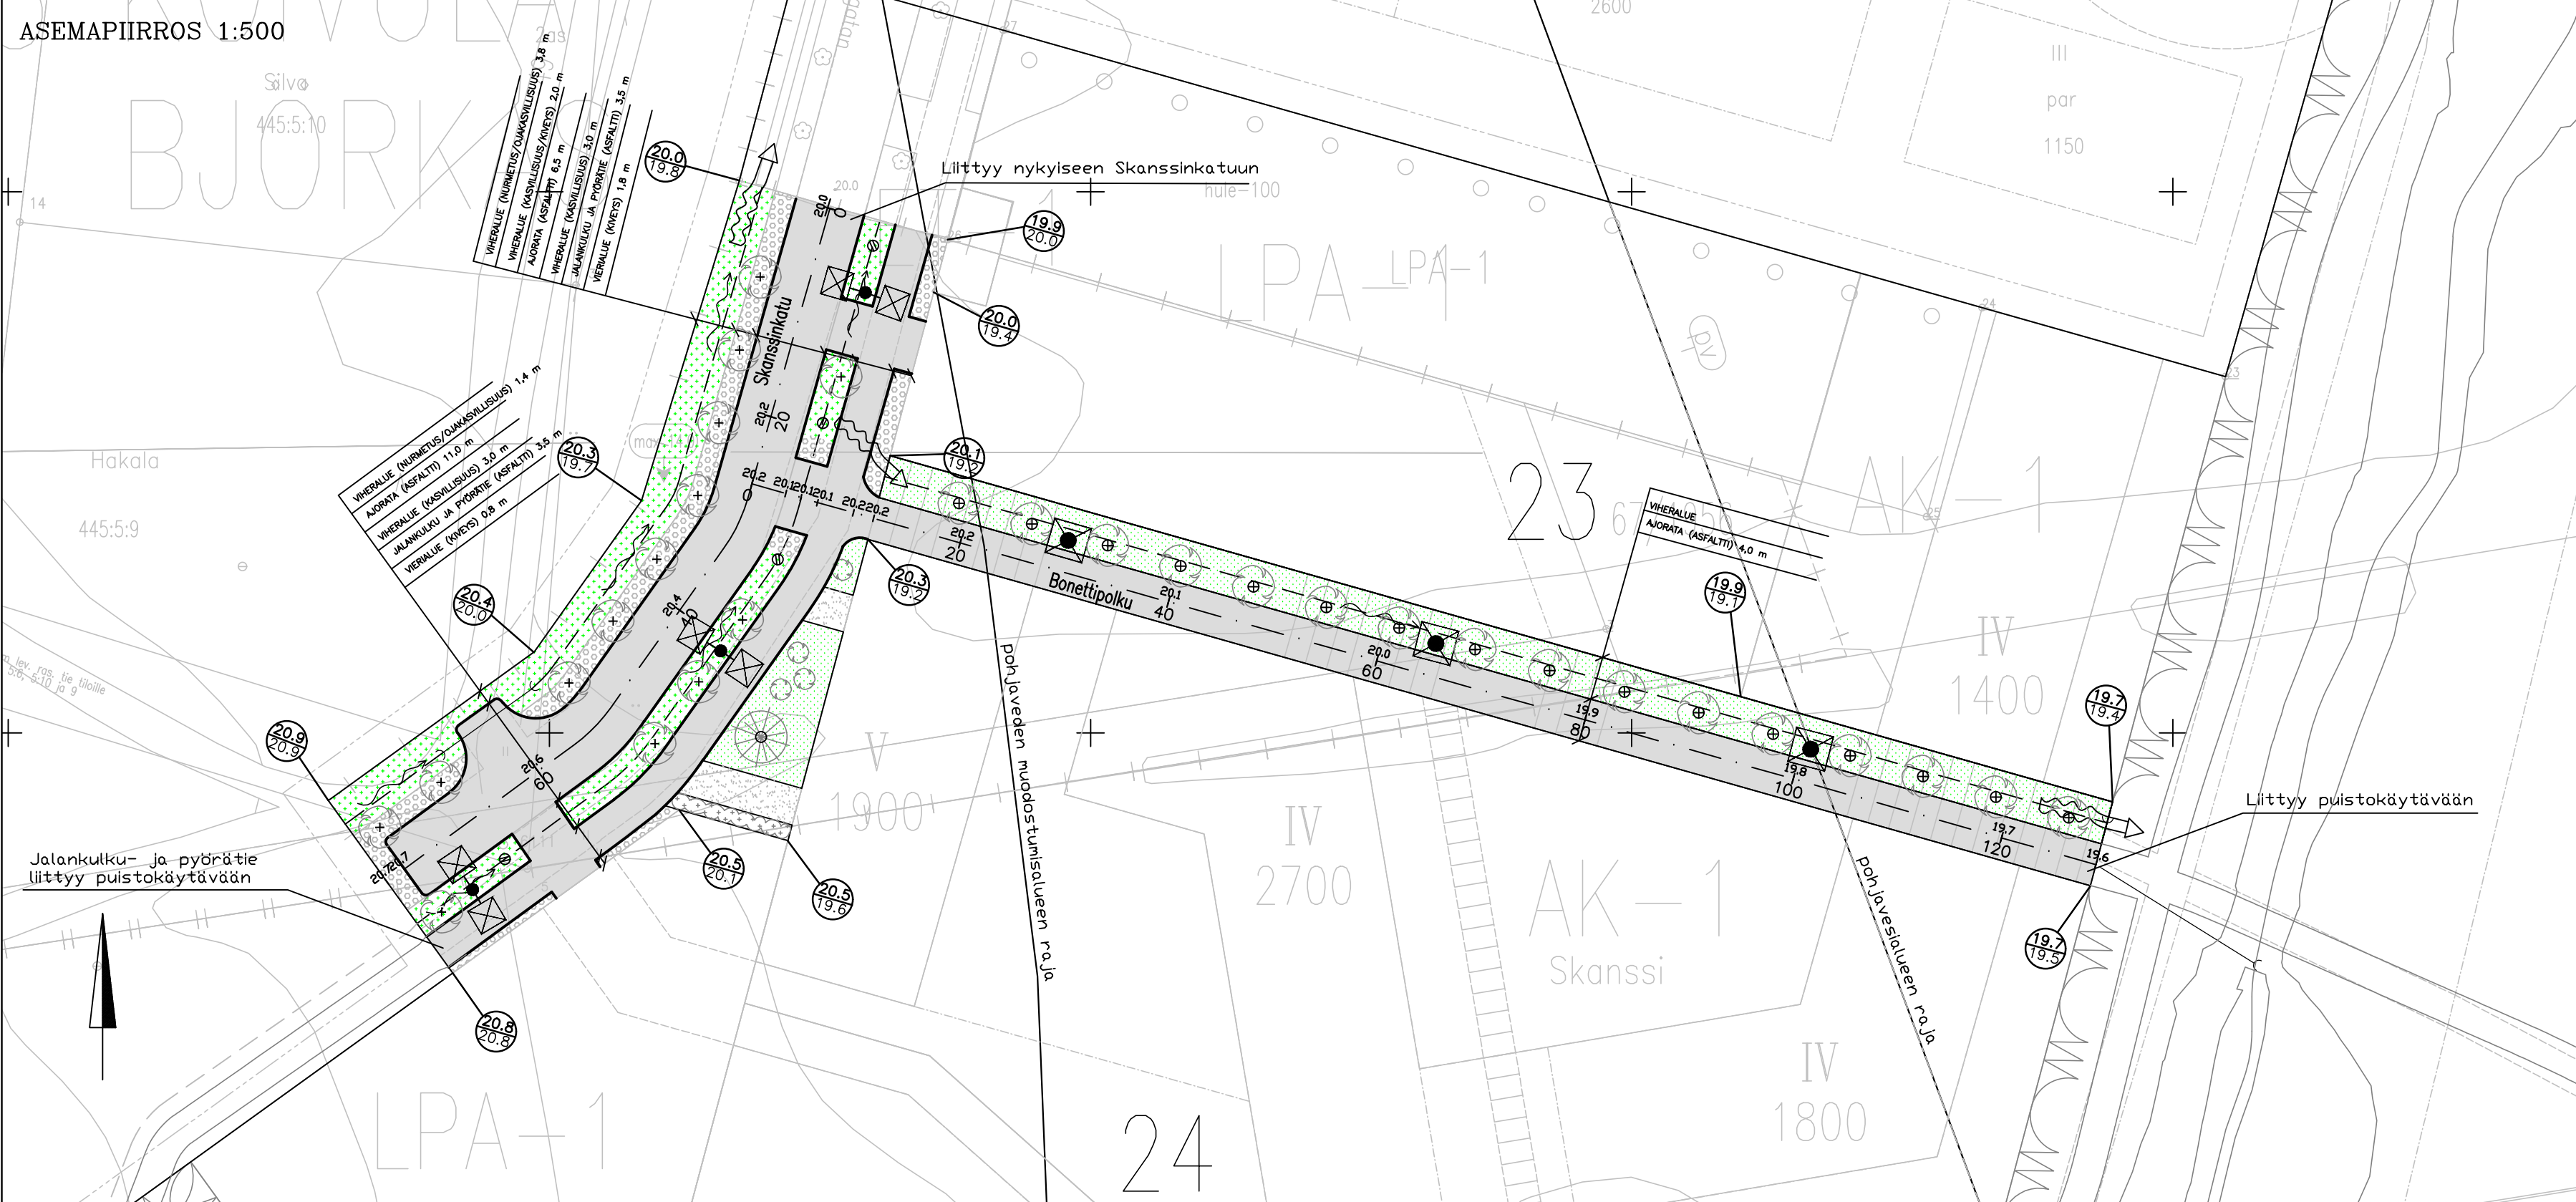


MERKINTÖJEN SELITYKSIÄ

- Vieralue
- Nurmikko A3
- Kenttäkiveys
- Asfaltti
- Kivituhka
- Hulevesikaivo, nykyinen
- Hulevesikaivo, suunniteltu
- Suunniteltu korkeus
- Nykyinen korkeus
- suunniteltu maanpinta
- nykyinen maanpinta

- 23 Korttelinumero
- Tulvareitti
- Painanne
- Katuvalaisin 8m/6m
- Katuvalaisin 5m
- Reunakivi luonnonkiveä, pinnan tasossa
- Istutettava lehtipuu / –pensas
- Istutettava havupuu / –pensas
- Istutettava kookas pensas
- Istutettava matala pensas
- Suunniteltu hulevesirumpu

Koordinaattijärjestelmät:
Taso X,Y: ETRS-GK23
(EUREF-FIN)
Korkeus Z: N2000

POIKKILEIKKAUKSET 1:100/1:100

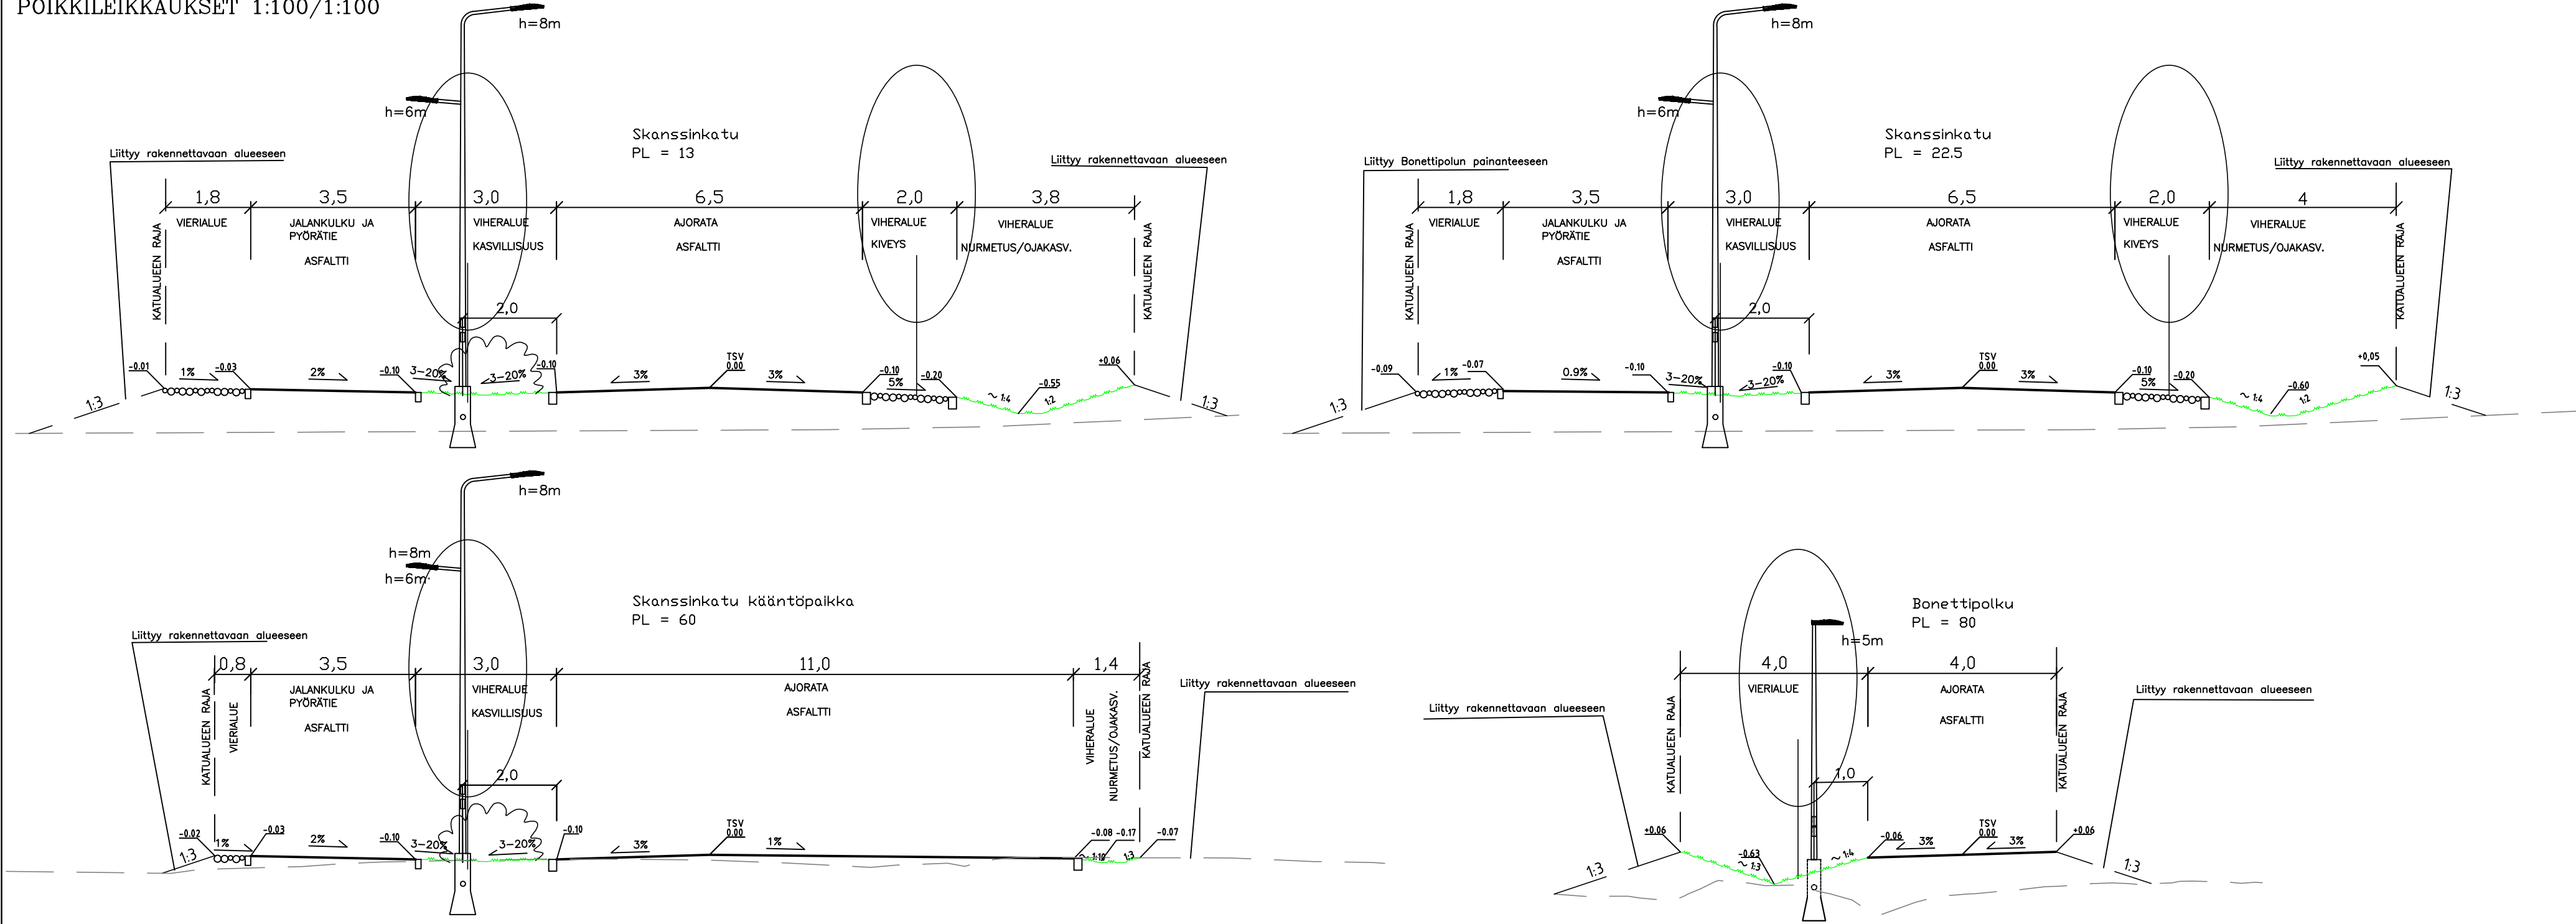

HYVÄKSYNYT:			
VIRAN PUOLESTA:			
KAUPUNGINOSA:	SKANSSI, KOIVULA		
ASEMAKAAVA:	1.8.2015 (13/2012)		
DIAARINUMERO:	9776-2017		
LIIKENNESUUNNITELMA:	L 8998 025		
KATULLUOKKA:	5		
KORVAA PIIRUSTUKSEN:			
KORVAA OSITTAIN PIIRUSTUKSEN:			
KORVATTU PIIRUSTUKSELLA:			
KORVATTU OSITTAIN PIIRUSTUKSELLA:			
TUNN.	MUUTOS TAI TÄYDENNYS	PÄIVÄYS	SUUNNIT./PIIRT. TARK./HYV.
TURUN KAUPUNGIN KAUPUNKIYMPÄRISTÖTOIMIALA			 Puolalankatu 5 20100 Turku etunimi.sukunimi@turku.fi puh 02-330 000
KAUPUNKIRAKENTAMISEN PALVELUALUE			
KAUPUNKIYMPÄRISTÖN TOTEUTUSSUUNNITTELUYKSIKKÖ			
KOHDE		SISÄLTÖ	
Skanssinkatu korttelin 24 kohdalla Bonettipolku		KATUSUUNNITELMA	
SUUNNITTELIJA FCG	SUUNNITTELIJAVUOSTAJA FCG	TARKASTANUT Jani Tulkki	MITTAKAAVA 1:500, 1:100
PÄIVÄYS 18.1.2019	HYVÄKSYJÄ Kari Linnakoski		PIIRUSTUSNUMERO K 8998 024
FCG Suunnittelu ja tekniikka Oy Satamakatu 22, 20100 Turku Puh. 010 4090		TURUN KAUPUNKI SKANSSINKATU KADUNRAKENNUSSUUNNITELMA 1:500, 1:100, 1:1000/1:100	
18.1.2019 Anna Jokinen, Sirpa Parikka		TKA P33804	