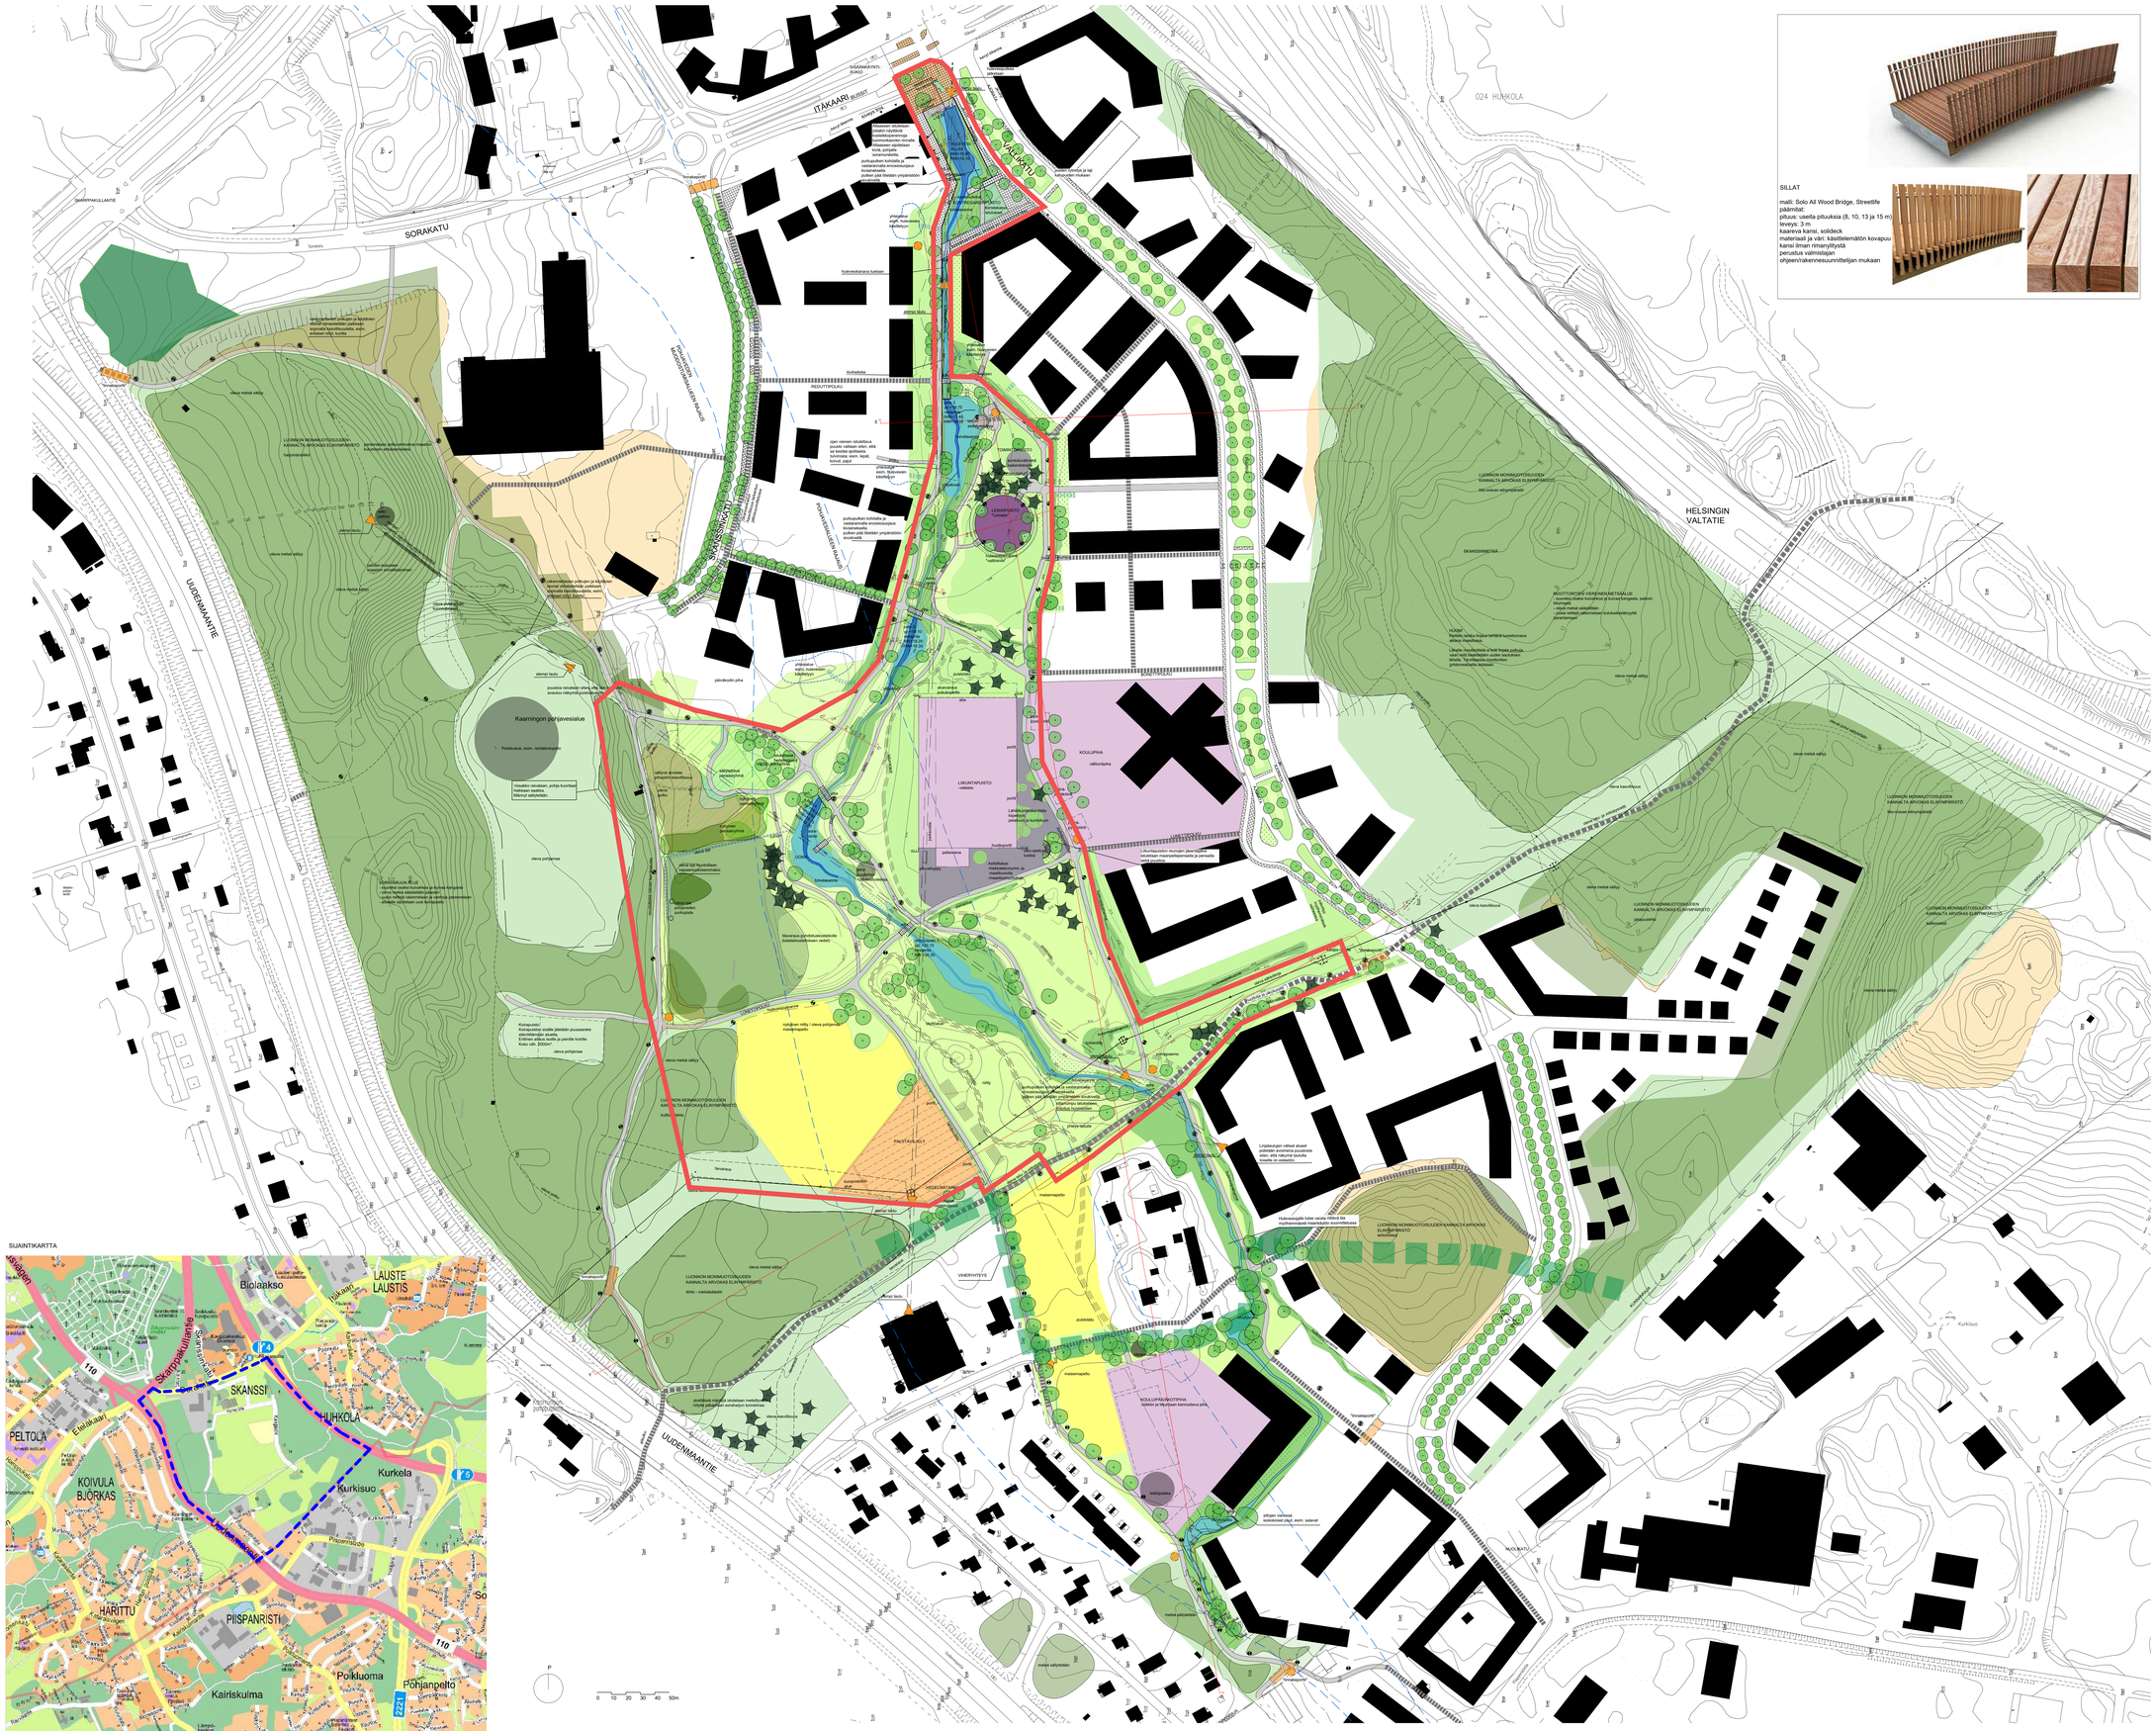

SUUNTIKARTTA

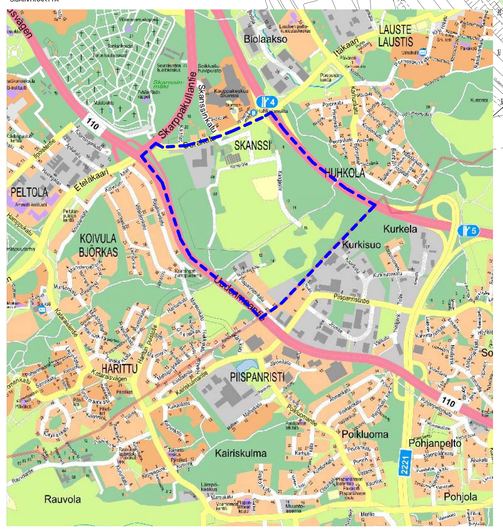

MERKINNÄT

ARVOALUEET

- luontoalue
  luonnon monimuotoisuuden kannalta arvokas alue
- säilyvä puutarhan alue, säilytettävä vanha pihapiiri ja puutarhakasvillisuutta
- pohjavesialue

KÄSVILLISUUS

- oleva metsikkö, rajaus viitteellinen
- istutettava metsikkö
  paikalle soveltuva kuntanten lajisto, istutetaan useampaa eri lajia sekaistuksena, käytetään myös suurkoisia (vähi 2m kork.) taimia
- oleva pohjakasvillisuus
- istutettava kerupuu
- istutettava lehtipuu
- huleevesiuoman/painanteiden ympäristö, ennostuksenmat, kostean paikan kasvillisuus, lunnonkivet
- niitty
- nurmi
- maanpeitepensaat/pensaat
  luonnonmukaiset lajit esim. pajut
- koristekasvi-istutukset
  näyttävät lajit, perennoja ja pensaita
- maisemapelto
  esim. auringorukiita, heinettä

HULEVESIEN OHJAUS

- rpa, pysyvämpi vesialue tummalla sinisellä, tulva-alueet vaalean sinisellä. Rajaukset viitteellisiä.
- huleveisuoma
- korttelien huleveisen purku pääuomaan
- oleva oja
- pysyvä vesipinta

PINNOITTEET

- kiveys
- kivituhka
  katualueilla pääosin asfaltit
  koulu- ja päiväkotipihojen, liikuntapuiston sekä lekkiaiteiden pinnoitteet
  tarkemmat jatkosuunnittelussa.

REITIT

- oleva latu- ja kuntoluretti
  jatkosuunnittelussa huomioon otettava kulkuyhteys
- pääreittydyt leveys 3 m (katuluokka Pa tai ll. Hyödynnettän mahdollisuuksien mukaan oleva tie/reittipohja) ja polku leveys 2 m
- huolto
- puistotie
- oleva polku, ei toimenpiteitä

TOIMINNOT

- paistavilpetu
- koulu-/päiväkotipiha/liikuntapuisto/liikuntakenttä
- leikkipuisto
- erilaisia toimintoja, esimerkiksi oleskelupaikka
- yhteisalue kortteiln ja puiston alueella esimerkiksi huleveisen käsittelyä varten

YMPÄRISTÖTÄTIDE, mahdollisesti toteutettava

- "linjamerkki" Tarkat sijainnit katsottava maastossa. Ota jatkosuussa.
- "merkkikivi"
- ympäristötiadetieos "linnakeportti", pintaan toteutettava tadeathe, esim. kiveysuuvio, liittymän lähelsyyteen

linnakeportti

Ks. erillinen taidekonsepti, liite1

VALAISTUS

- pääreittien pylväsvalaisin
- muiden reittien pylvän/pollarivalaisin
  valaisimien sijainnit tarkentuvat jatkosuunnittelmissa.

RAKENTEET

- tukimuuri
- silta/laituri
- portaat
- avattava pato/ viivytyspato
- kalpenger
  maanalainen täyttöalueen tukipenger, sijainti viitteellinen
- 21.00
  alustava uusi korkeuskäyrä
- viheryhteys
  yhteys mahdollistaa muun muassa liito-oravan liikumisen metsäsaarekkeiden välillä. Tontella oleva puusto tukee yhteyttä. Viheryhteys merkitään kaavaan.
- kunnanraja

VAHVISTETTAVAKSI ESITETTÄVÄ OSA PUISTOSUUNNITELMAEHDOTUKSESTA.

PUISTOSUUNNITELMAN PÄIVITYS TOTEUTUSSUUNNITELMAN MUKAAN 15.4.2019

VSU

VSU MAISEMA-ARKKITEHDIT OY
UUSIKATU 24 C 72, 90100 OULU
KISELEFFIN TALO, ALEKSANTERINKATU 28, 2 KRS
00170 HELSINKI

SKANSSI, PUISTOSUUNNITELMA, YLEISSUUNNITELMA 1:1000

15.9.2016
OUTI PALOSAARI

Koordinaattijärjestelmät:	
Taso X,Y:	ETRS–GK23
(EUREF–FIN)	
Korkeus Z:	N2000

HYVÄKSYNYT:
VIRAN PUOLESTA:

KAUPUNGINOSA: Skanssi
AZEMAKAAVA HYVÄKSYTTY:
DIARIONUMERO: 2852-2015

KORVAA PIIRUSTUKSEN:
KORVAA OSITTAIN PIIRUSTUKSEN:

KORVATTU PIIRUSTUKSELLA
KORVATTU OSITTAIN PIIRUSTUKSELLA

TURN.	MUUTOS TAI TIEDOKSI	PÄÄRYS	SUUNNIT./YNR.	TARK.

TURUN KAUPUNGIN YMPÄRISTÖTOIMIALA
KAUPUNKISUUNNITTELU
SUUNNITTELUYKSIKKÖ

Puistokatu 4
20100 Turku
puhelinvaihde 02-262 3000
suk@turku.fi
Fax 02–220 5050

KOHDE	SISÄLTÖ
SKANSSI	PUISTOSUUNNITELMA

SUUNNITTELIJA	SUUNNITTELUAKSEMAA	TARKASTAUT	MITTAKAAVA
		Johanna Salmela	1:1000
PÄÄRYS	HYVÄKSYJÄ	Matti Salonen SUUNNITTELUPÄÄLLIKKÖ	PIIRUSTUSNUMERO: ai 931 001 / MUUTOS

SWECO
Sustainable engineering and design
Sweco Yhdyskunnat Oy
Uudenmaantie 135,20700 Turku

	SUUNN.	TIEDOSTO			
	HYÄ				
	TARK.	SUUNNALA	PITÄ NO	PÄR NO	MUUTOS
15.09.2016	MAS				