
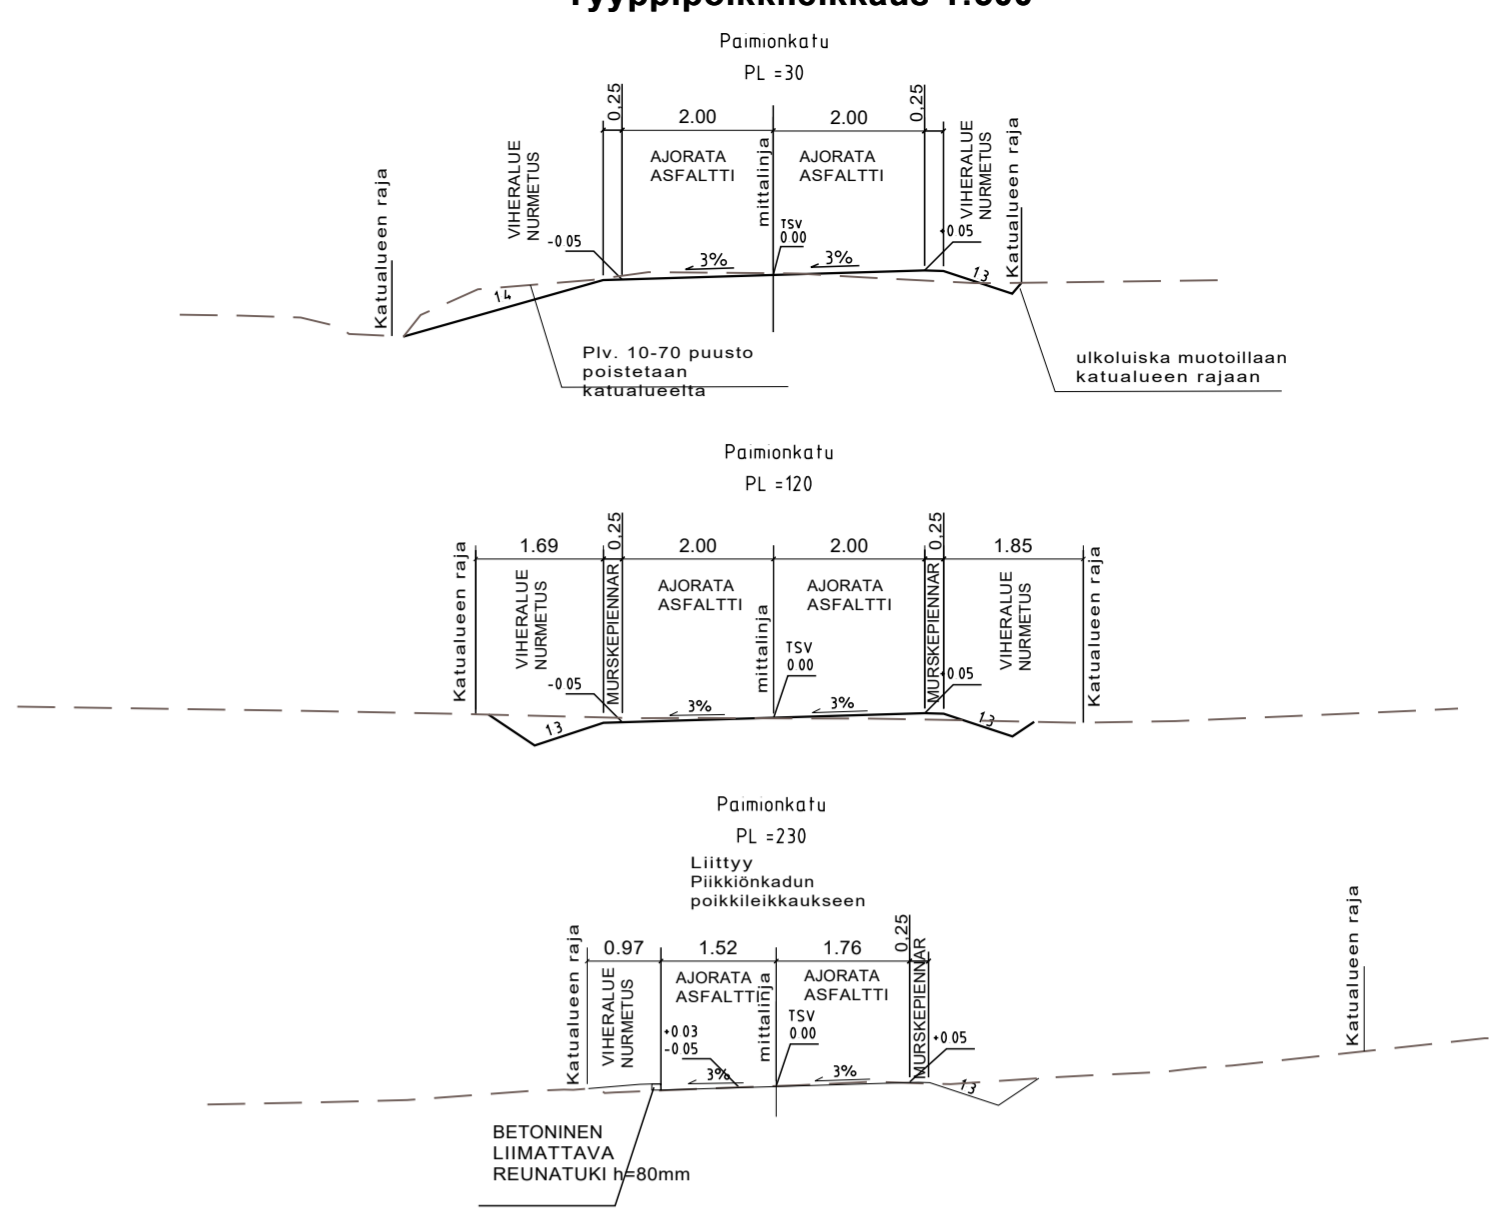
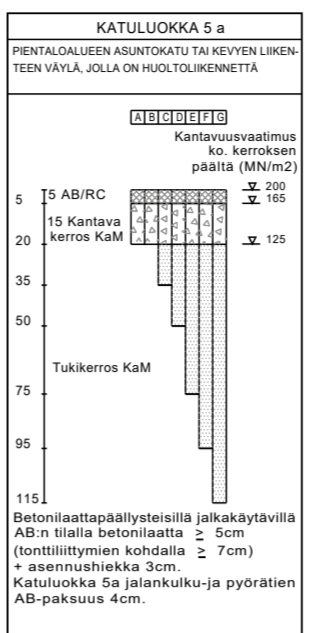


Asemapiirros 1:500

Tyypipoikkileikkaus 1:500

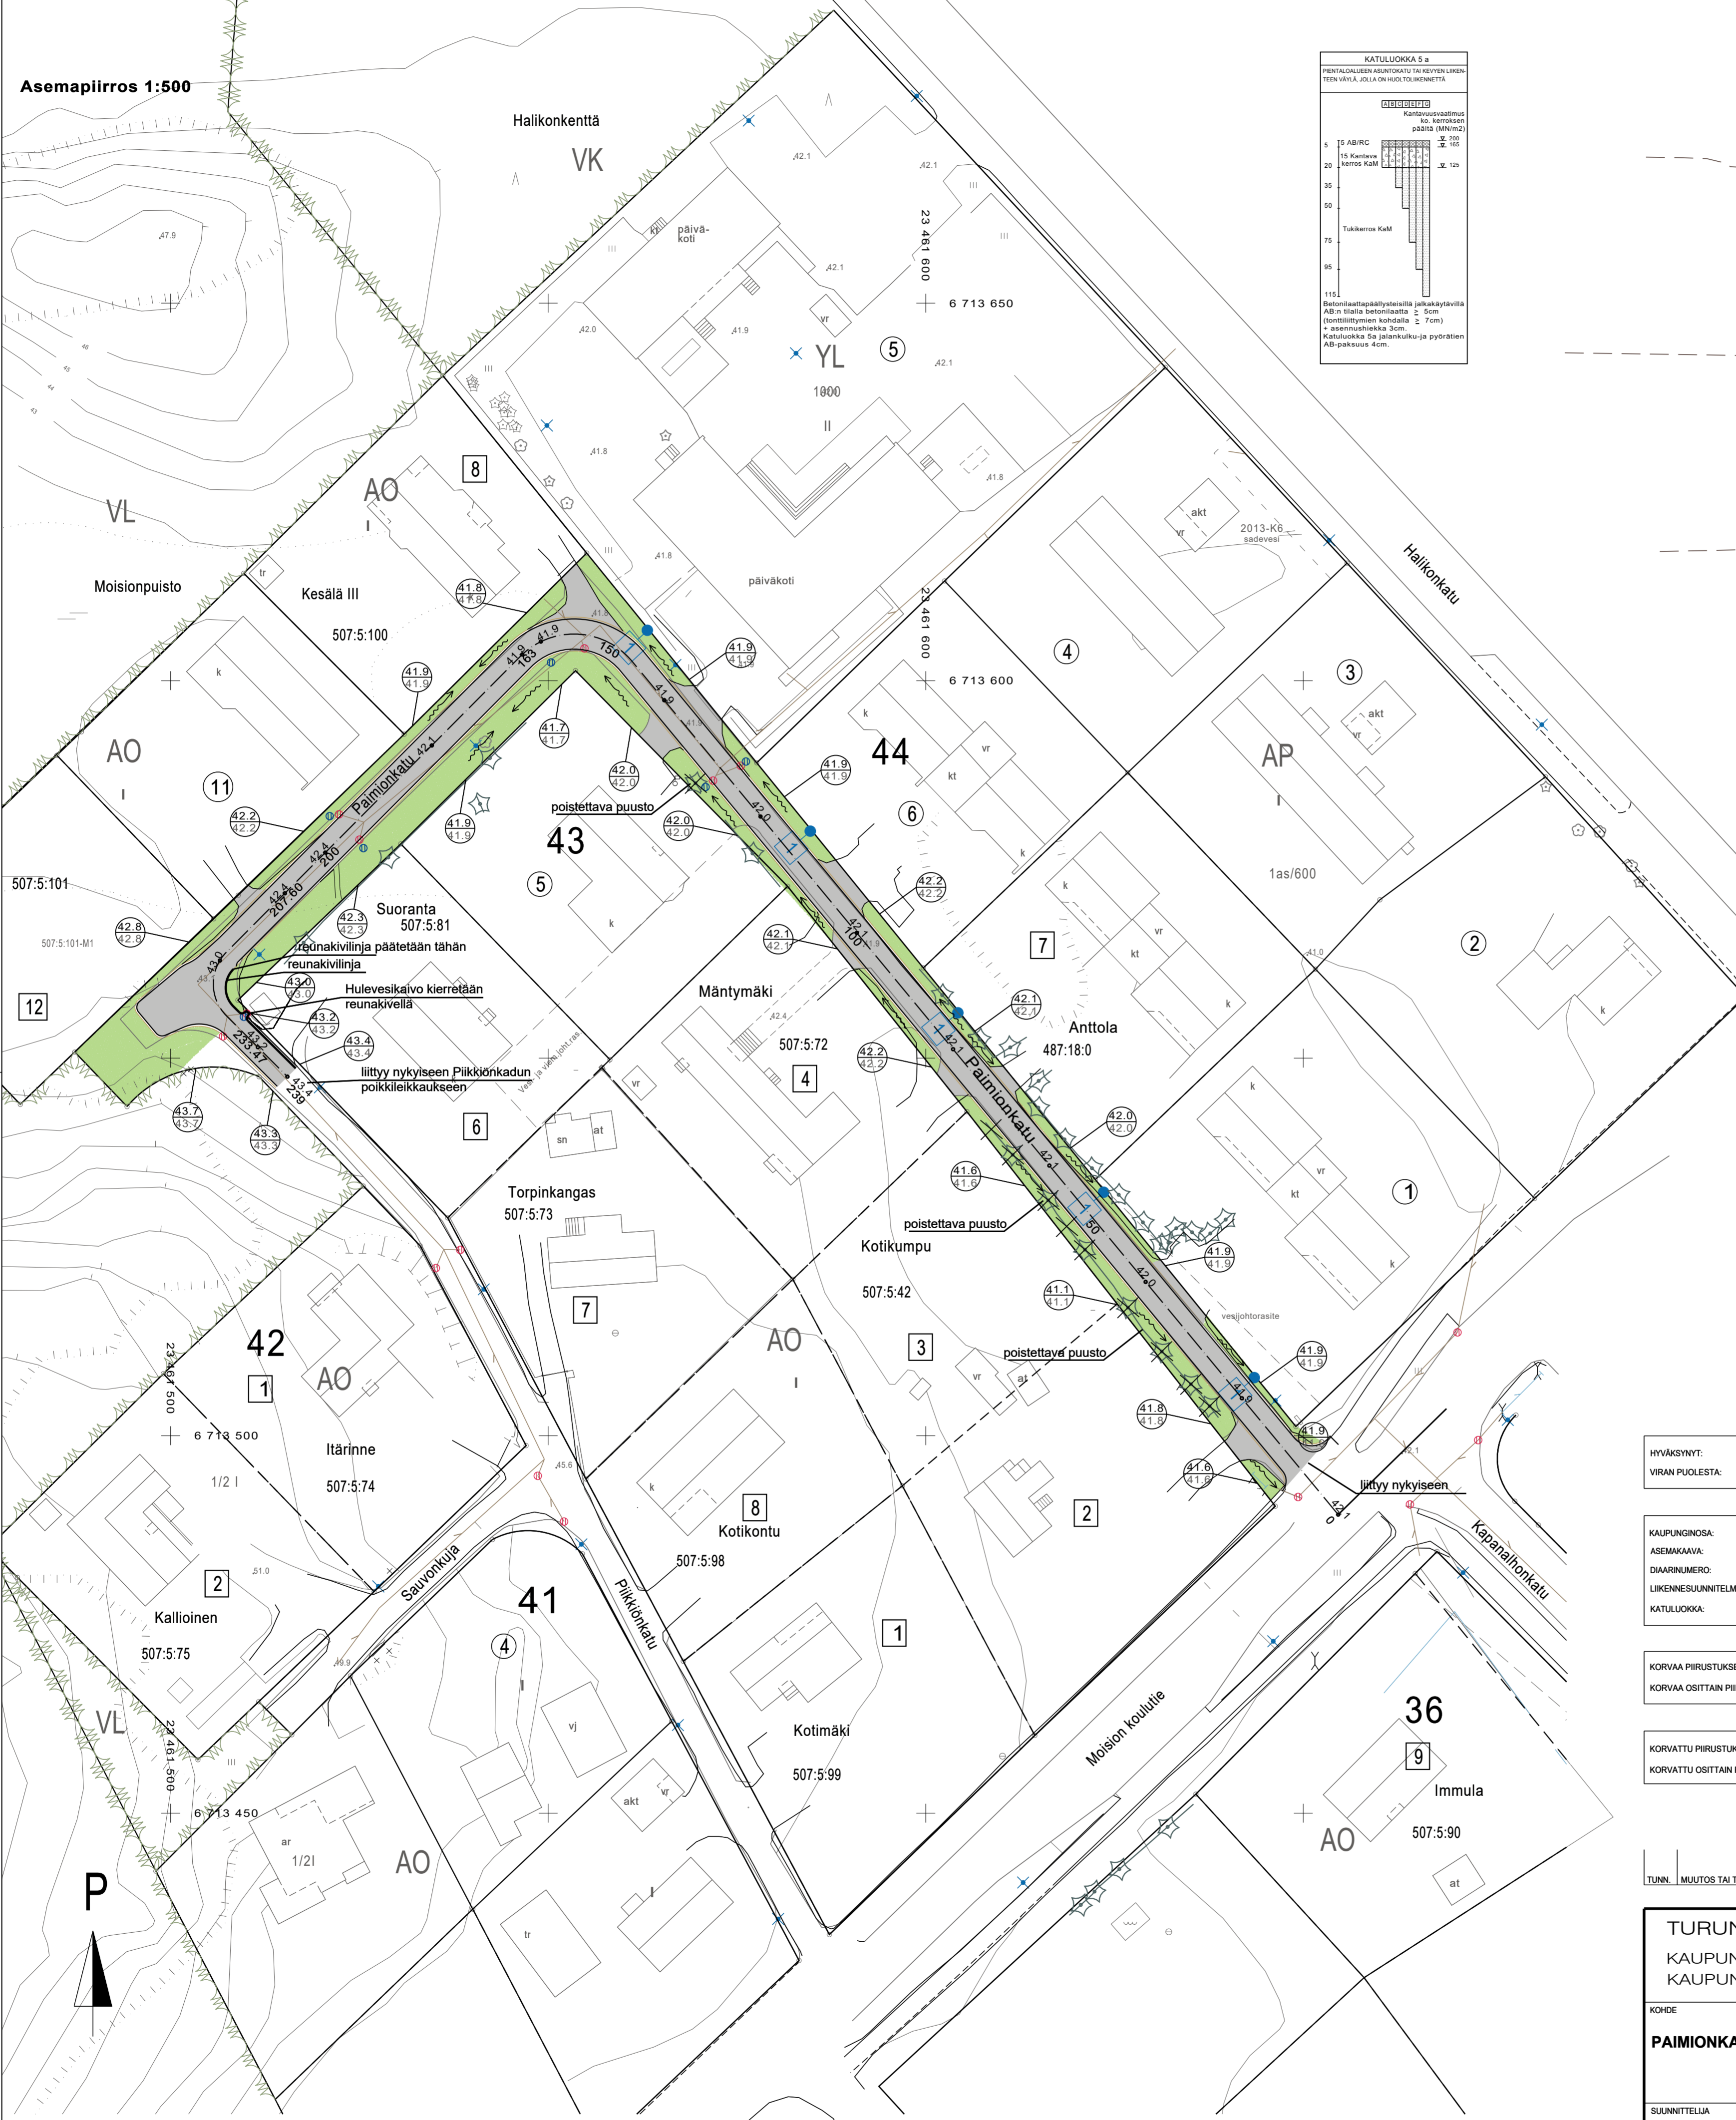

Merkkien selitykset:

- 41.9 SUUNNITeltu KORKEUS MAANPINNAN KORKEUS
- 42.1 SUUNNITeltu KORKEUS
- ASFALTTI, AJORATA
- VIHERALUE
- Ø SUUNNITeltu HULEVESIKAIVO
- Ø NYKYINEN HULEVESIKAIVO
- PAINANNE
- ✕ POISTETTAVA PUU
- 1 SUUNNITeltu VALAISINPYLVÄS
- ✕ NYKYINEN VALAISINPYLVÄS

Koordinaattijärjestelmät:
Taso X,Y: ETRS-GK23
(EUREF-FIN)
Korkeus Z: N2000

| | |
|--|----------------------|
| HYVÄKSYNTY: VIRAN PUOLESTA: | |
| KAUPUNGINOSA: | MOISIO |
| ASEMAKAAVA: | 2.7.1994 (14/1992) |
| DIAARINUMERO: | 9147-2018 |
| LIKENNESUUNNITELMA: | L 8547 005 |
| KATULUOKKA: | 5 |
| KORVAA PIIRUSTUKSEN: | |
| KORVAA OSITTAIN PIIRUSTUKSEN: K 8557 005 | |
| KORVATTU PIIRUSTUKSELLA: | |
| KORVATTU OSITTAIN PIIRUSTUKSELLA: | |
| TUNN. | MUUTOS TAI TÄYDENNYS |
| | PÄIVÄYS |
| | SUUNNIT.PIIRIT |
| | TARK.HYV. |

| | |
|---|--|
| TURUN KAUPUNGIN KAUPUNKIYMPÄRISTÖTOIMIALA | |
| KAUPUNKIRAKENTAMISEN PALVELUALUE | |
| KAUPUNKIYMPÄRISTÖN TOTEUTUSSUUNNITTELUYKSIKKÖ | |
| Puolalankatu 5 20100 Turku etunimi.sukunimi@turku.fi puh. 02-330 000 | |
| KOHDE | SISÄLTÖ |
| PAIMIONKATU | KATUSUUNNITELMA Asemapiirros Katukorkeudet Kuivatus |
| SUUNNITTELIJA | SUUNNITTELUAVUSTAJA |
| Anu Kinnari | Pia Erme |
| TARKASTANUT | MITTAKAAVA |
| Anu Kinnari | 1:100, 1:500 |
| PÄIVÄYS | PIIRUSTUSNUMERO |
| 16.12.2020 | K 8557 008 |
| | MUUTOS |