


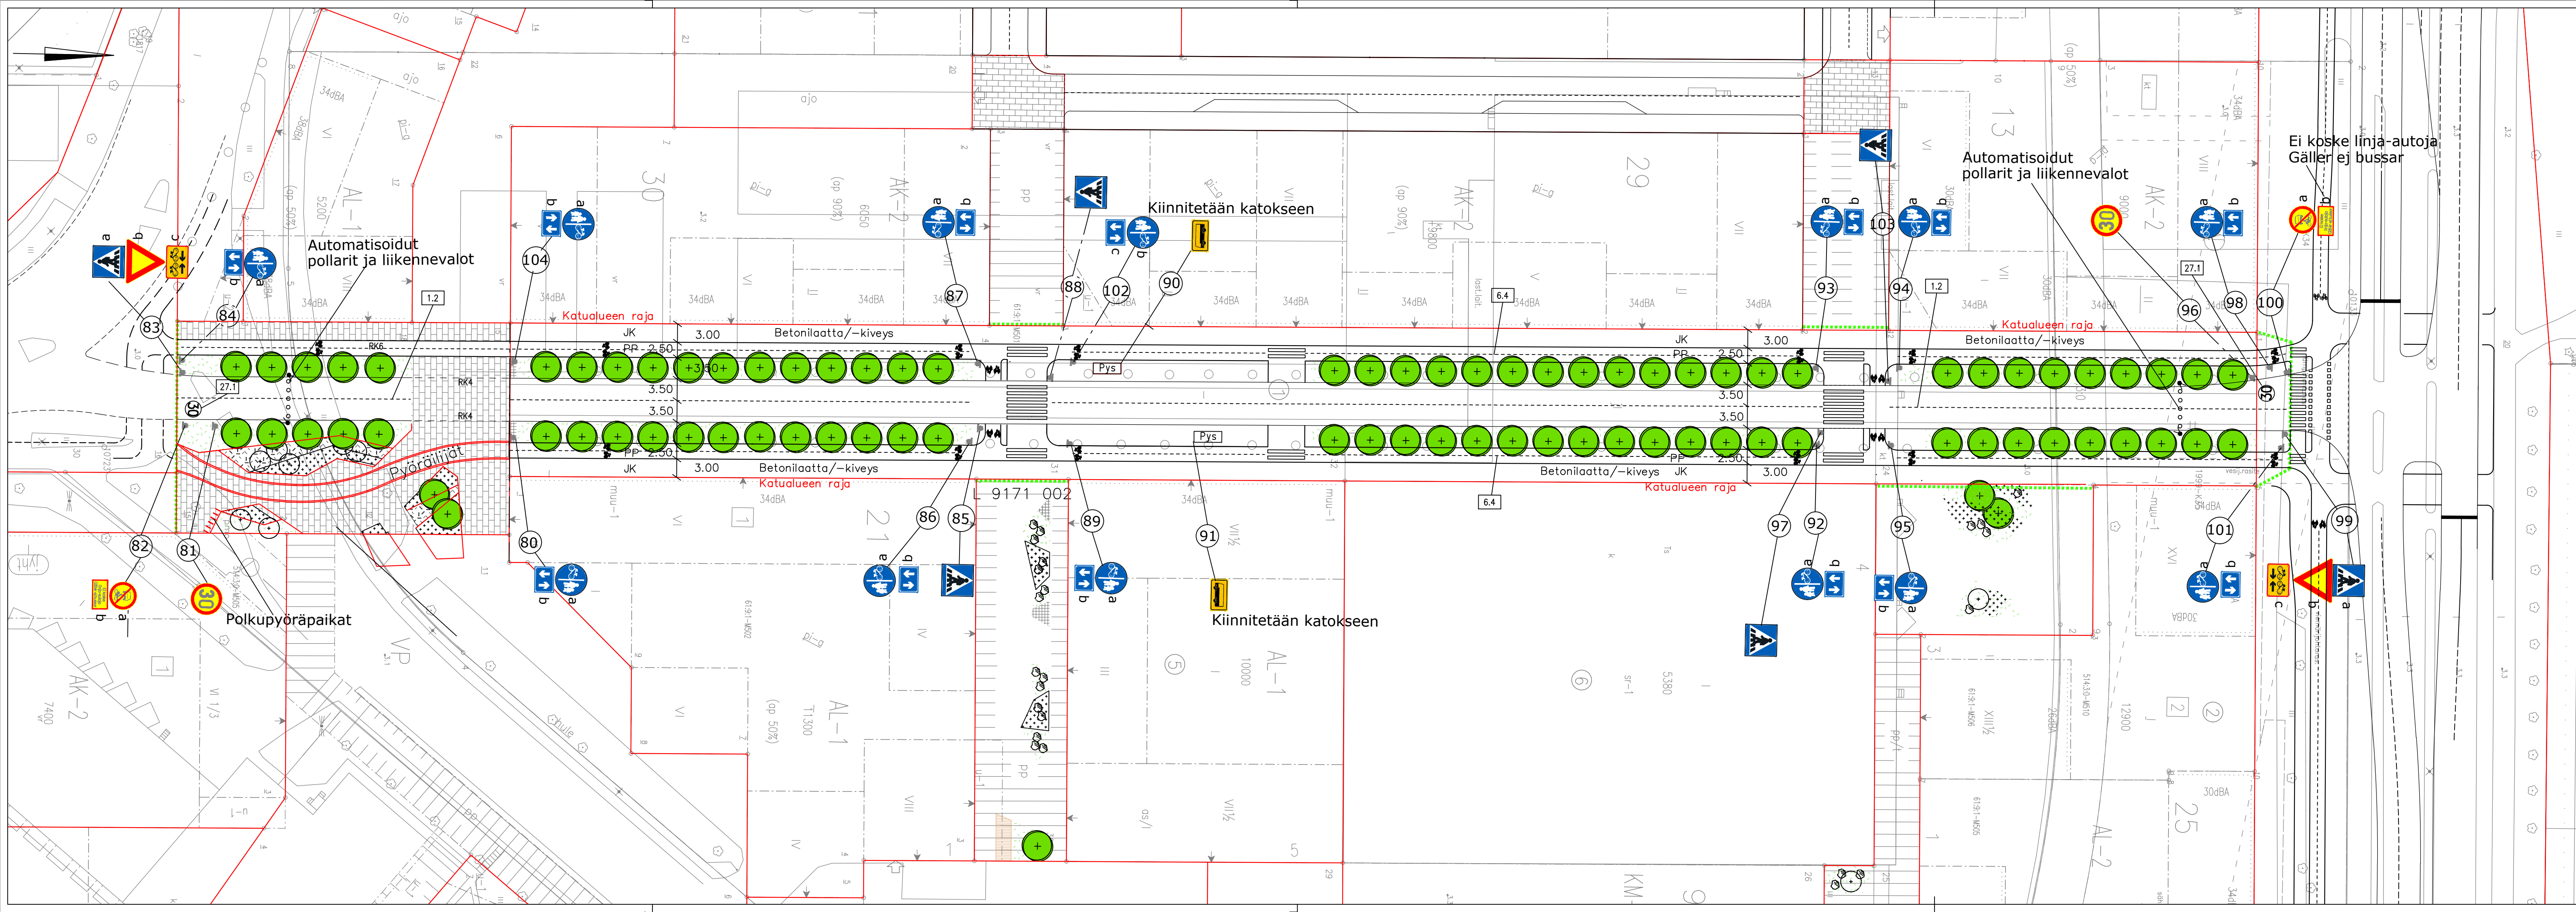

HYVÄKSYNYT:
VIRAN PUOLESTA:

KAUPUNGINOSA: 061 SATAMA
ASEMAKAAVA HYVÄKSYTTY: 14.5.2018 &378
KATULUOKKA:

KORVAA PIIRUSTUKSEN:
KORVAA OSITTAIN PIIRUSTUKSEN:

KORVATTU PIIRUSTUKSELLA:
KORVATTU OSITTAIN PIIRUSTUKSELLA:

Koordinaattijärjestelmät:
Taso X,Y: ETRS-GK23
Korkeus Z: N2000

TUNN.	MUUTOS TAI TÄYDENNYS	PÄIVÄYS	SUUNNIT./PIIRT./LIIKENNESUUNN.	TARK.

TURUN KAUPUNGIN YMPÄRISTÖTOIMIALA

KAUPUNKISUUNNITTELU

LIIKENNESUUNNITTELUYKSIKKÖ

KOHDE

KOLMEN KATARIINAN BULEVARDI
väli: Juhana Herttuan puistokatu-
Tukholmankatu

SISÄLTÖ

LIIKENNESUUNNITELMA

SUUNNITTELIJA
RAMBOLL/EHEI

PIIRTÄJÄ
RAMBOLL/EHEI

TARKASTANUT
RAMBOLL/Ptn

TARKASTANUT
Maija Norava

MITTAKAAVA
1:500

PIIRUSTUSNUMERO
L 9168 002

MUUTOS

HYVÄKSYJÄ
Matti Salonen

RAMBOLL PIIRUSTUSNUMERO
1510058540_8

RAMBOLL

Ramboll
Joukahaisenkatu 6
20520 Turku

Puolalankatu 5
20100 Turku
etunimi.sukunimi@turku.fi
puh. 02-330 000
fax 02-230 5050