


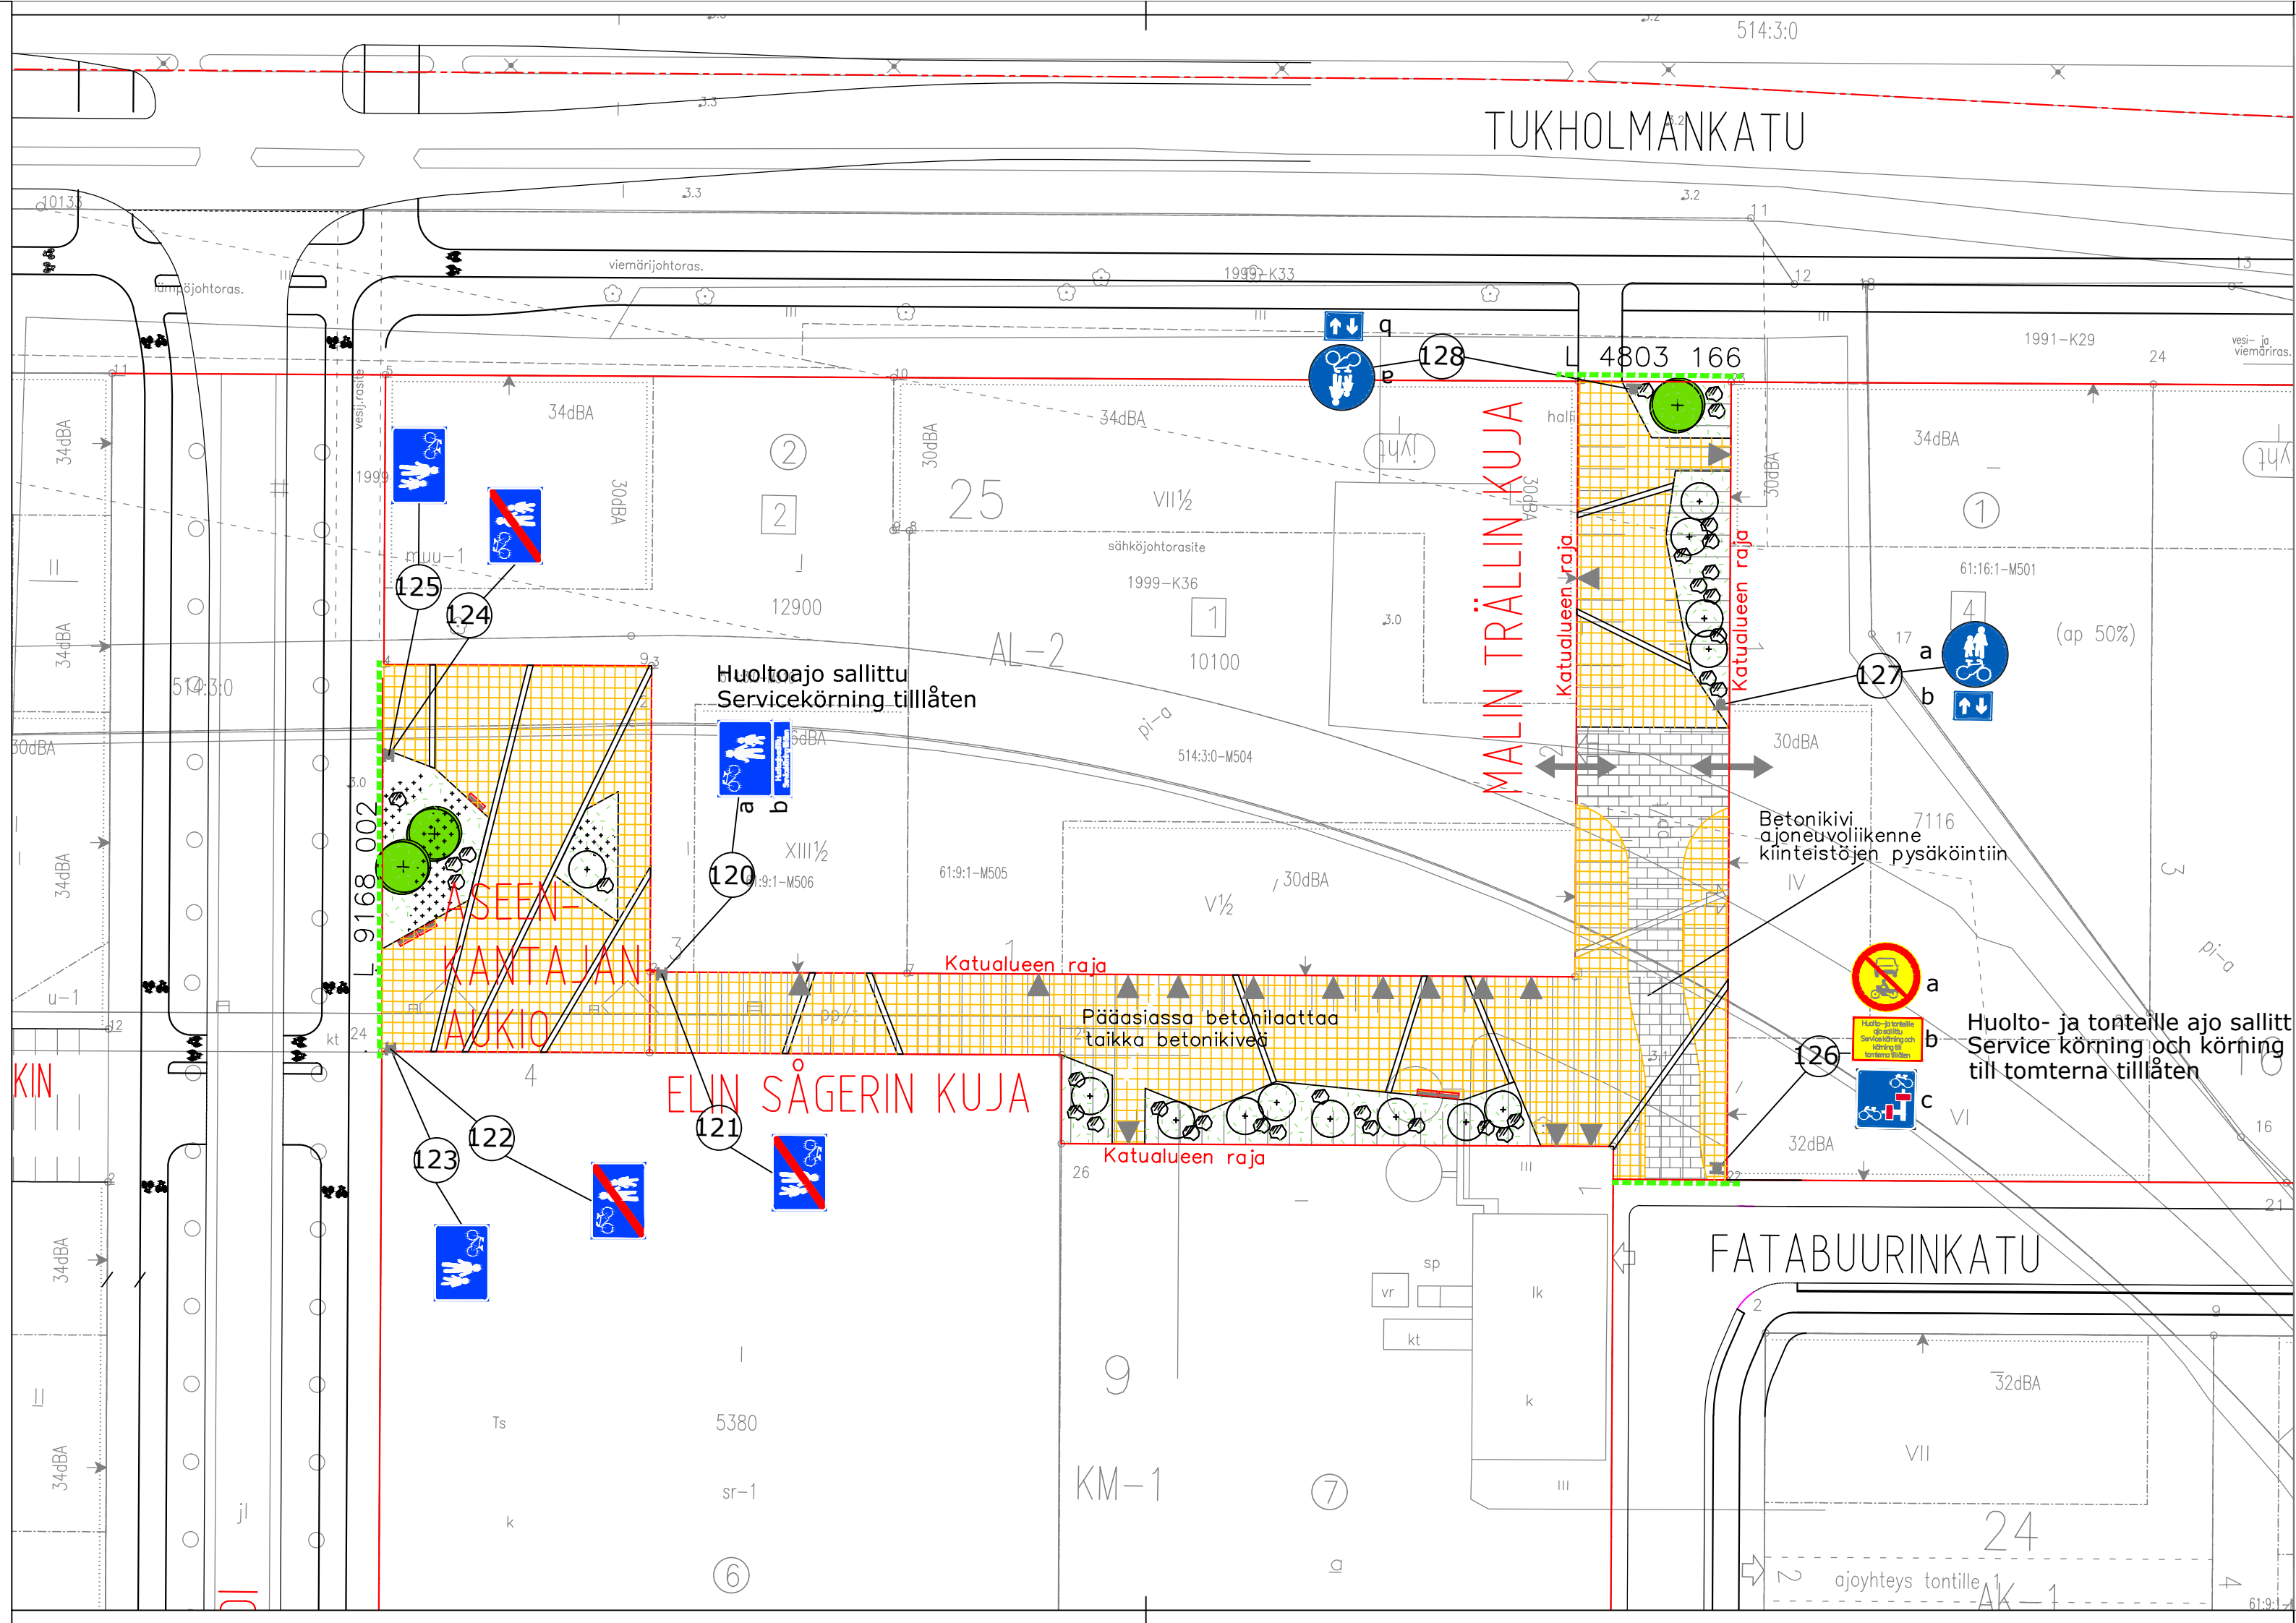

HYVÄKSYNYT:
VIRAN PUOLESTA:

KAUPUNGINOSA: 061 SATAMA
ASEMAKAAVA HYVÄKSYTTY: 14.5.2018 &378
KATULUOKKA:

KORVAA PIIRUSTUKSEN:
KORVAA OSITTAIN PIIRUSTUKSEN:

KORVATTU PIIRUSTUKSELLA:
KORVATTU OSITTAIN PIIRUSTUKSELLA:

Koordinaattijärjestelmät:
Taso X,Y: ETRS-GK23
Korkeus Z: N2000

TUNN.	MUUTOS TAI TÄYDENNYS	PÄIVÄYS	SUUNNIT./PIIRT.	LIKENNESUUNN.	TARK.

TURUN KAUPUNGIN YMPÄRISTÖTOIMIALA KAUPUNKISUUNNITTELU LIIKENNESUUNNITTELUYKSIKKÖ						Puolalankatu 5 20100 Turku etunimi.sukunimi@turku.fi puh. 02-330 000 fax 02-230 5050	
KOHDE ASEENKANTAJANAUKIO ELIN SÄGERIN KUJA MALIN TRÄLLIN KUJA				SISÄLTÖ LIIKENNESUUNNITELMA			
SUUNNITTELIJA RAMBOLL/EHEI		PIIRTÄJÄ RAMBOLL/EHEI	TARKASTANUT RAMBOLL/PTn	TARKASTANUT Maija Norava	MITTAKAAVA 1:500		
PÄIVÄYS		HYVÄKSYJÄ Matti Salonen			PIIRUSTUSNUMERO L 9173 002		MUUTOS
RAMBOLL		Ramboll Joukahaisenkatu 6 20520 Turku			RAMBOLL PIIRUSTUSNUMERO 1510058540_9		