


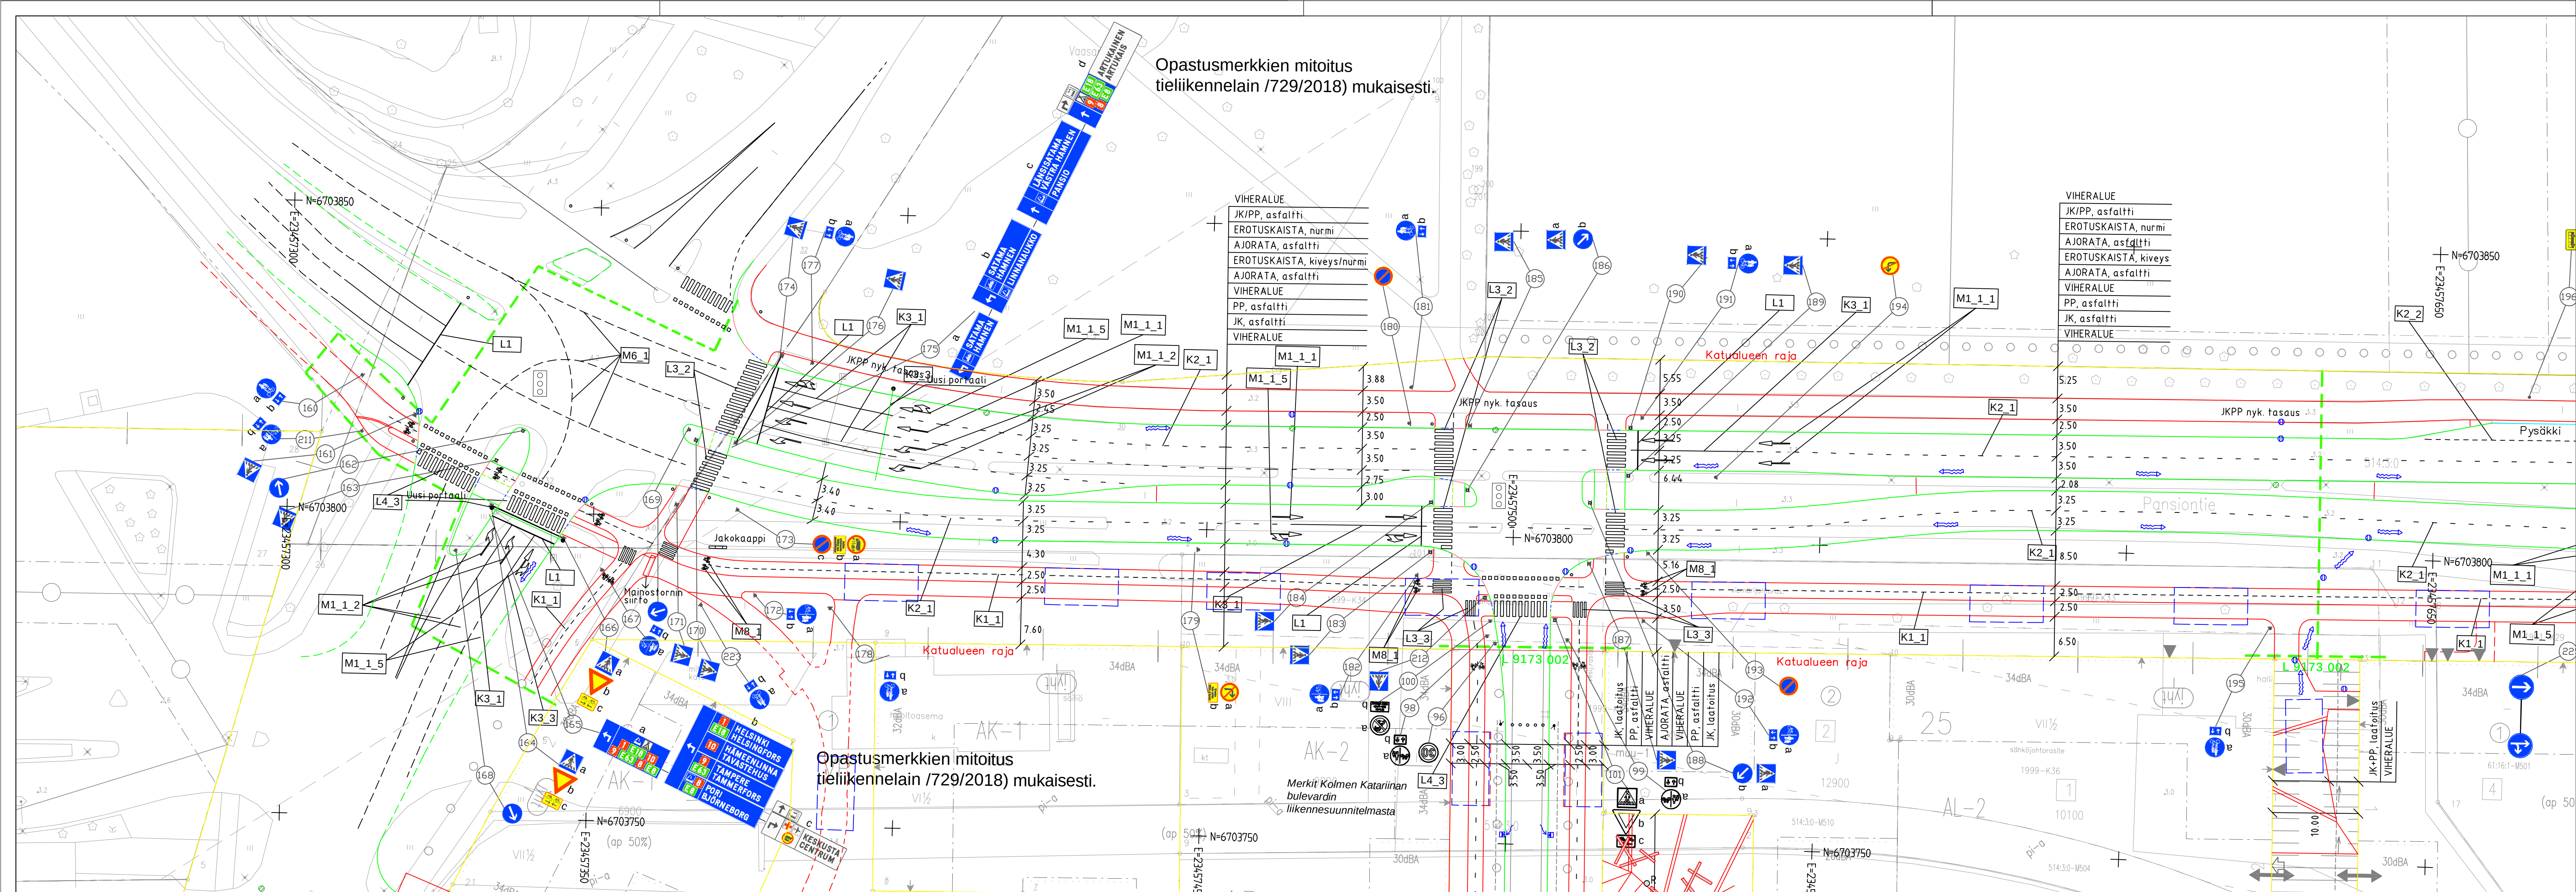

Opastusmerkkien mitoitus
tieliikennelain /729/2018) mukaisesti.

Opastusmerkkien mitoitus
tieliikennelain /729/2018) mukaisesti.

HYVÄKSYNTY:
VIRAN PUOLESTA:

KAUPUNGINOSA: 061 SATAMA
ASEMAKAAVA HYVÄKSYTTY: 14.5.2018 &378
KATULOUKKA:

KORVAA PIIRUSTUKSEN:
KORVAA OSITTAIN PIIRUSTUKSEN: L 4803 148

KORVATTU PIIRUSTUKSELLA:
KORVATTU OSITTAIN PIIRUSTUKSELLA:

Koordinaattijärjestelmät:
Taso X,Y: ETRS-GK23
Korkeus Z: N2000

TUNN.	MUUTOS TAI TÄYDENNYS	PAIVÄYS	SUUNNIT./PIIRT.	LIIKENNESUUNN.	TARK.

TURUN KAUPUNGIN YMPÄRISTÖTOIMIALA
KAUPUNKISUUNNITTELU
LIIKENNESUUNNITTELUYKSIKKÖ

KOHDE
TUKHOLMANKATU
väli: Juhana Herttuan puistokatu-
Malin Trällin kuja

SISÄLTÖ
LIIKENNESUUNNITELMA

SUUNNITTELIJA RAMBOLL/ PAIVÄYS	PIIRTAJA RAMBOLL/ HYVÄKSYJÄ Matti Salonen	TARKASTANUT RAMBOLL/O. Kulonen	TARKASTANUT Maija Norava	MITTAKAAVA 1:500	PIIRUSTUSNUMERO L 4803 166	MUUTOS
RAMBOLL Ramboll Joukahaisenkatu 6 20520 Turku					RAMBOLL PIIRUSTUSNUMERO 1510058540_L4	