

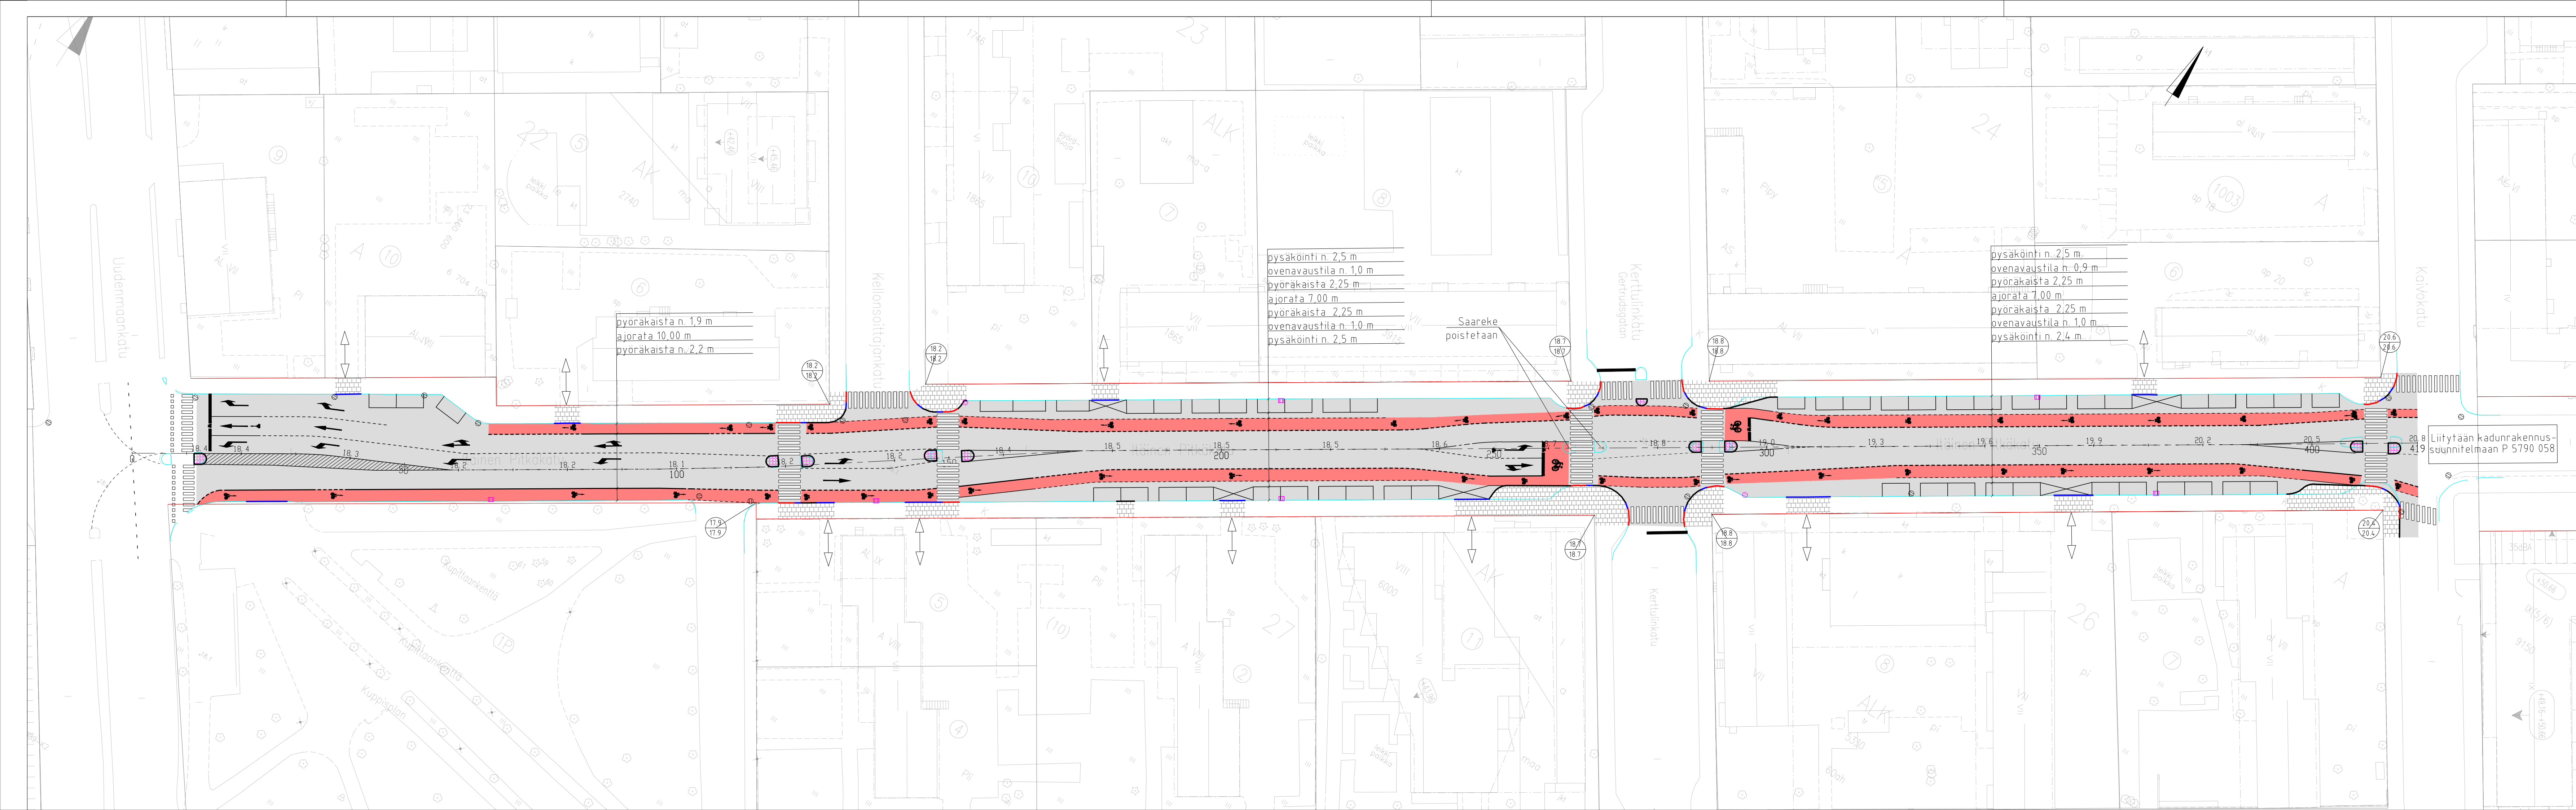


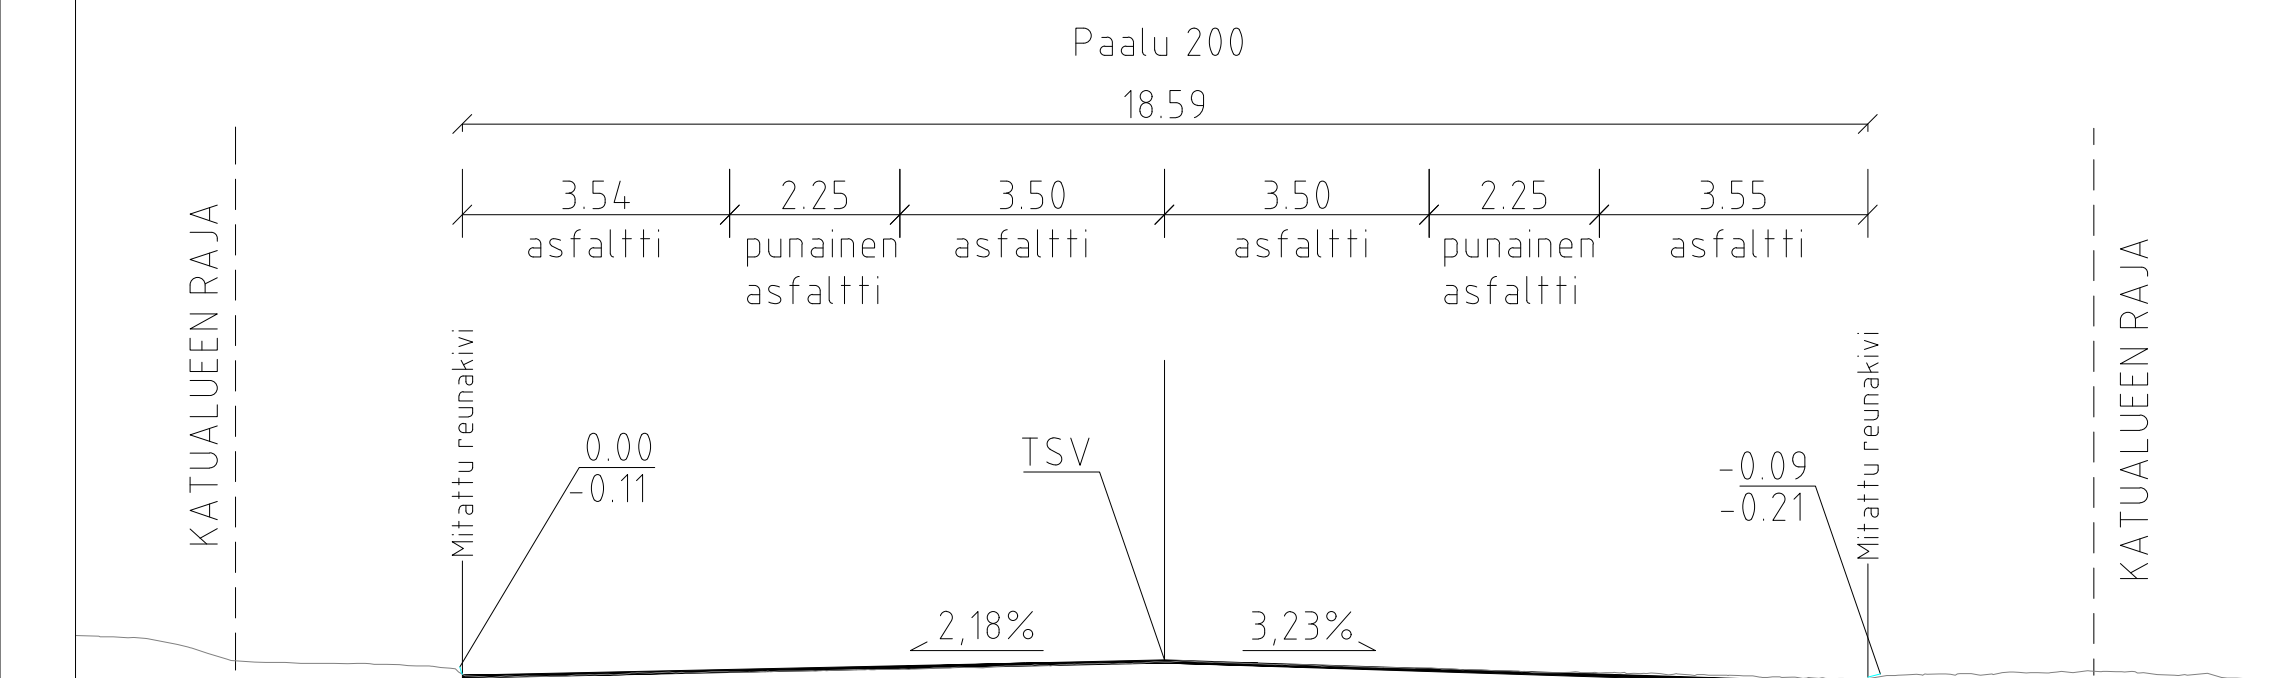

TYYPPIPOIKKILEIKKAUKSET 1:100

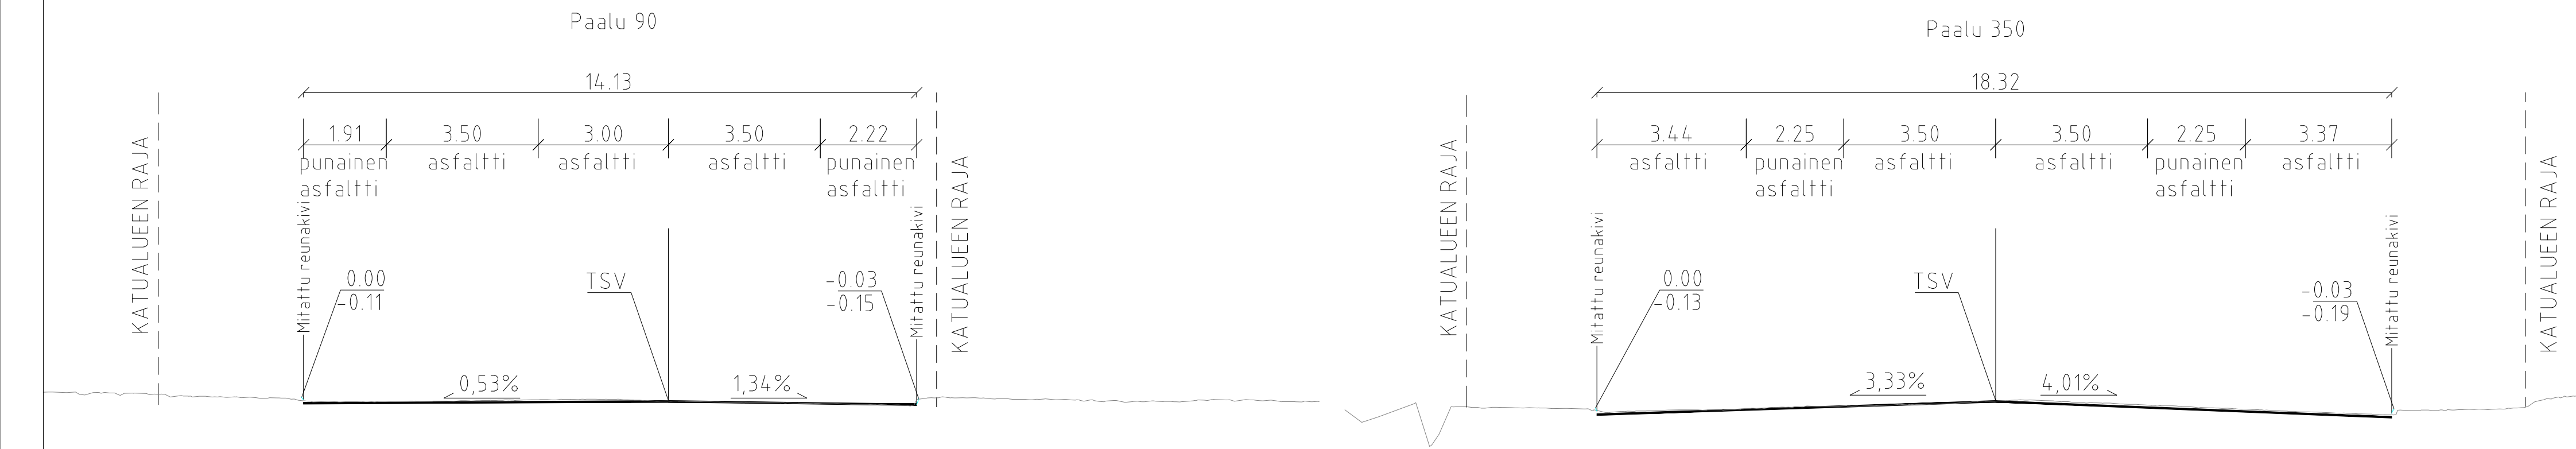

MERKINTÖJEN SELITYKSIÄ

- =asfaltti, ajorata
- =punainen asfaltti, pyöräkaista
- =betonilaatta, jalkakäytävä
- =nupukivi
- =suunniteltu korkeus
- =suunniteltu maanpinnan korkeus
- =tontin numero
- =suunniteltu hulevesikaivo, pyöreä/suorakulmainen kansi
- =nykyinen hulevesikaivo
- =suunniteltu reunakivilinja
- =suunniteltu reunakivilinja, madallettu
- =suunniteltu reunakivilinja, luiskattu
- =mitattu reunakivilinja
- =katualueen raja

Koordinaattijärjestelmät:
Taso: X,Y: ETRS-GK23
(EUREF-FIN)
Korkeus: Z: N2000

HYVÄKSYNTY: VRAN PUOLESTA:	
KORVAAN PIRUSTUKSEN:	
KORVAAN OSITTAIN PIRUSTUKSEN:	
KORVATTU PIRUSTUKSELLA:	
KORVATTU OSITTAIN PIRUSTUKSELLA:	

TUNN. MUUTOS TAI TÄYDENNYS		PÄIVÄYS	SUUNNIT./PIIRT.	TARK./HYV.
TURUN KAUPUNGIN KAUPUNKIYMPÄRISTÖTOIMIALA				
KAUPUNKIRAKENTAMISEN PALVELUALUE				
KAUPUNKIYMPÄRISTÖN TOTEUTUSSUUNNITELUYKSIKKO				
KOHDEN ITÄINEN PITKÄKATU		KATUSUUNNITELMA		
Väli: Uudenmaankatu – Kaivokatu				
SUUNNITTELIJA T. Salmivirta		TARKASTANUT J. Kaskinen	MITTAKAAVA 1:500	
PÄIVÄYS 16.4.2021		HYVÄKSYJÄ K. Linnakoski	PIRUSTUSNUMERO K 5790 062	
AFRY Finland Oy Jouko Herlinen, puolekatu 21 20100 Turku Puh. 010 3311 eturini.sukunimi@afry.com		Suun. T. Salmivirta Tark. A. Muhonen Pvm. 16.4.2021	Suun. Tark. Pvm.	