


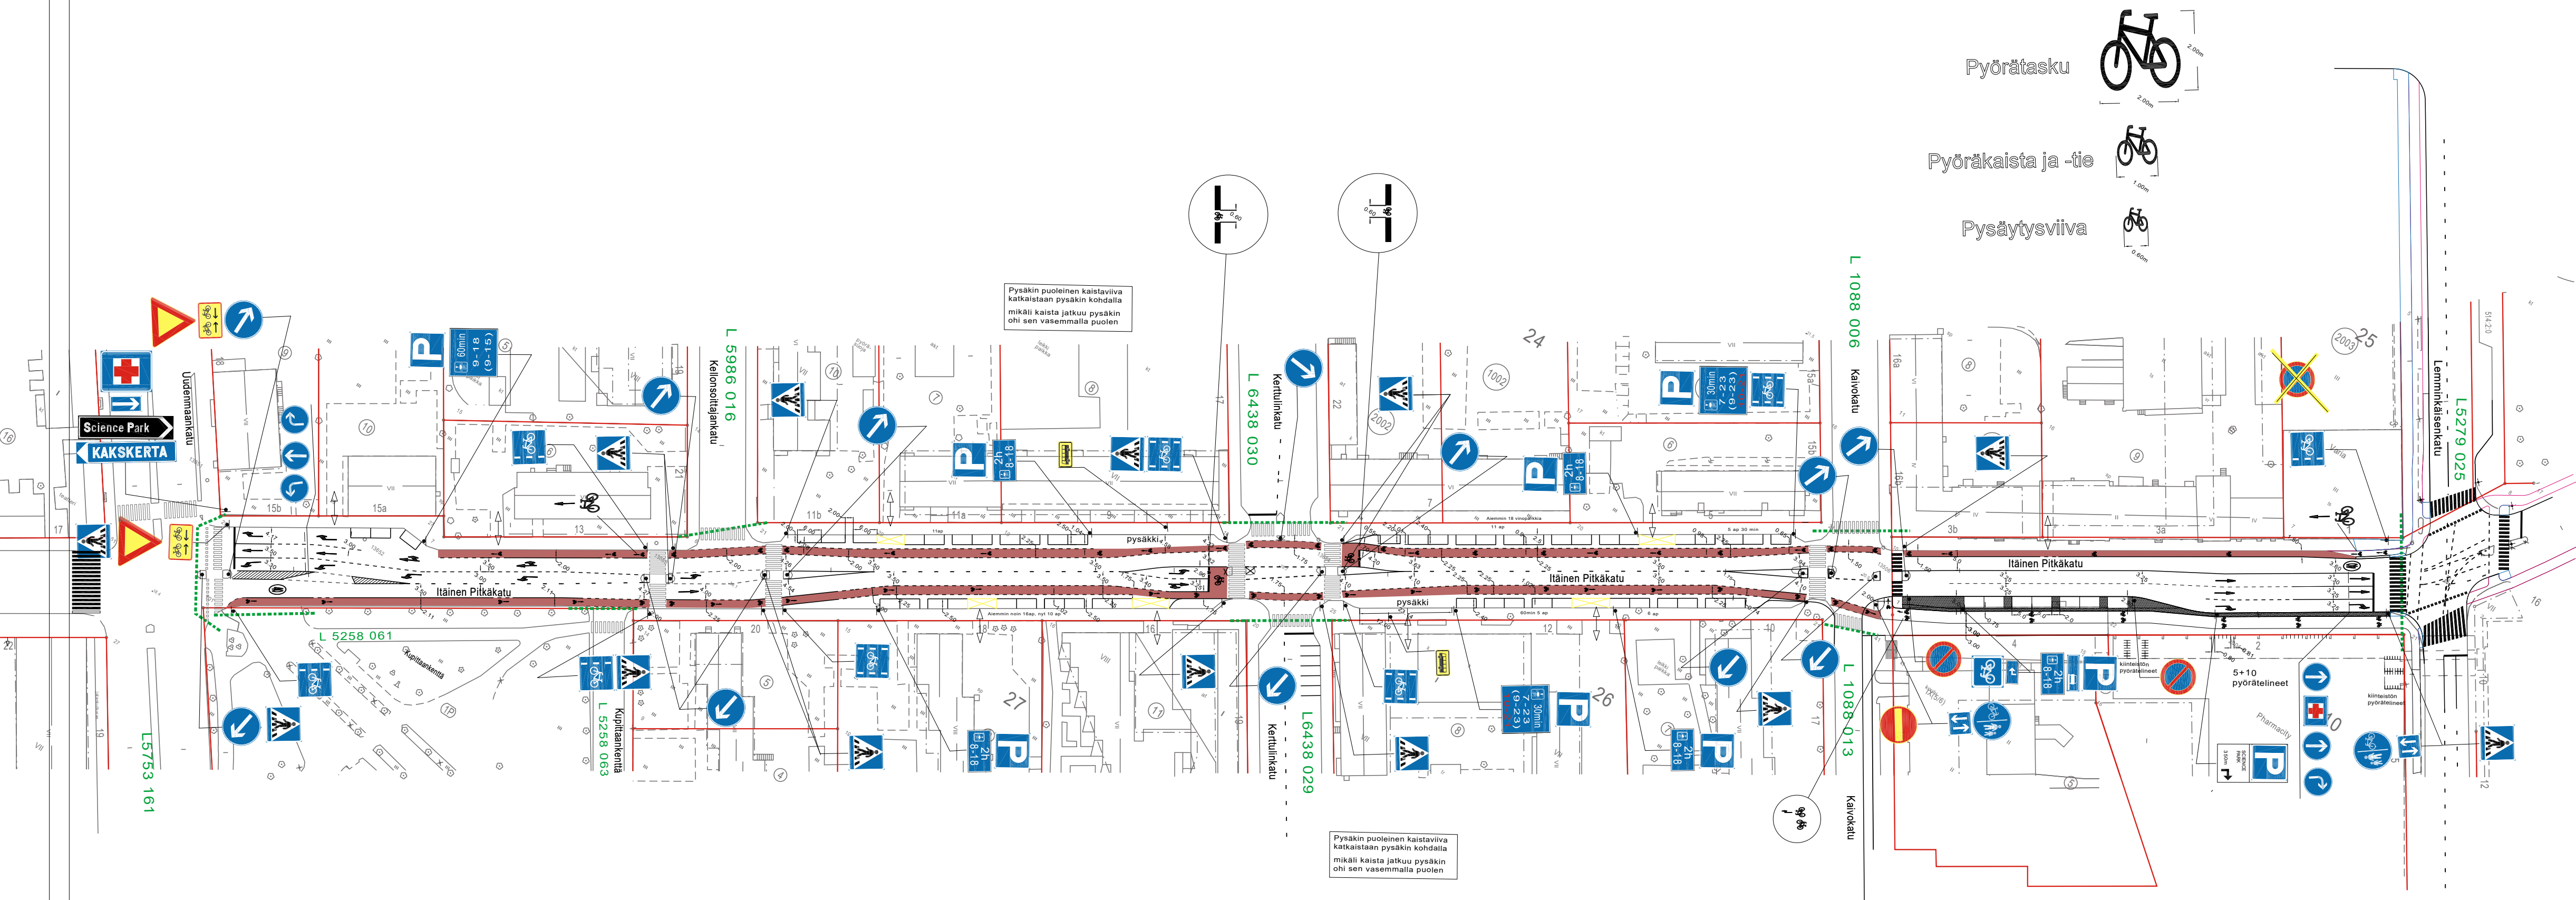

★ =uusi

HYVÄKSYNYT: Ykv/suunnittelupäällikkö 25.6.2003 §77  
VIRAN PUOLESTA: Heikki Nieminen

KAUPUNGINOSA: I, KUPITTA  
ASEMAKAAVA VAHVISTETTU:  
KATULUOKKA:

KORVAA PIIRUSTUKSEN: L58/91, L43/94, L5790 046  
KORVAA OSITTAIN PIIRUSTUKSEN: L133/80

KORVATTU PIIRUSTUKSELLA:  
KORVATTU OSITTAIN PIIRUSTUKSELLA:

|                                                          |            |          |          |            |                          |
|----------------------------------------------------------|------------|----------|----------|------------|--------------------------|
| Merkkimuutoksia                                          | 7.4.2021   | TO       | TP       |            |                          |
| Suojatie maalausten korjaus                              | 9.11.2020  | VL       | SN       |            | Tekninen korjaus         |
| liikennemerkki- ja ajoratamaalausmuutokset               | 12.2.2020  | VL       | SN       | 1135-2018  | Suunn.pääll.7.3.2020 §18 |
| Pyöräpysäköinti                                          | 9.1.2020   | VL       | SN       | 5576-2016  | Kylk.21.4.20 §135        |
| Pyöräkaistat, liikennemerkki- ja ajoratamaalausmuutokset | 17.5.2019  | TO       | LPI      | 1135-2018  | Kylk.28.5.19§225         |
| Ajorata- ja pp muutoksia                                 | 16.4.2019  | VL       | MN       | 5085-2019  | Kylk.28.5.19§224         |
| Pys.kiekon ajanmuutos                                    | 28.11.2017 | VL       | KK       | 13064-2017 | Kilajk.5.12.2017§98      |
| Pys.kiekko muutos                                        | 3.5.2017   | TO       | KK       | 4855-2017  | Kilajk.3.5.2017§33       |
| Ensiapumerkki                                            | 4.1.2013   | TO       | EP       |            | Kilajk.3.4.2013§31       |
| Pysäytysviivat                                           | 9.3.2012   | TO       | MS       |            | korjaus                  |
| Pysäköintitapa merkki lisätty                            | 9.2.2011   | TO       | KK       |            | korjaus                  |
| Jalankulku- ja pyörätie merkki Kupittaaankentälle        | 23.6.2009  | VL       | KK       |            | korjaus                  |
| Pys.kiekot                                               | 14.2.2007  | TO       | KK       |            | YKV 26.3.07 §30          |
| Science park-opaste                                      | 22.12.2004 | VL       | KK       | 17094-2004 | YKV 19.1.05 §10          |
| MUUTOS TAI TÄYDENNYS                                     | PÄIVÄYS    | PIIRTAJA | SUUNNIT. | D:o nro    | HYV.                     |

TURUN KAUPUNKI  
KAUPUNKIYMPÄRISTÖTOIMIALA  
LIIKENNESUUNNITELUYKSIKKO

PUOLALANKATU 5, PL355  
20101 TURKU  
puh. 02-330 000  
faxi. 02-2624 912

KOHDE  
ITÄINEN PITKÄKATU  
väli: Uudenmaankatu-Lemminkäisenkatu

SISÄLTÖ  
LIIKENNESUUNNITELMA

|                      |                                                  |             |                  |                      |                      |
|----------------------|--------------------------------------------------|-------------|------------------|----------------------|----------------------|
| SUUNNITTELIJA<br>JOM | SUUNNITTELUAVUSTAJA<br>TO                        | TARKASTANUT | GEOTEKN.TARKAST. | MITTAKAAVA<br>1:1000 | D:o nro<br>8244-2000 |
| PÄIVÄYS<br>30.8.2002 | LIIKENNESUUNNITTELU-PÄÄLLIKKÖ<br>Heikki Nieminen |             |                  | PIIRUSTUSNUMERO      | L 5790 051           |