


- Merkkien selitykset:
- SORA
 - ASFALTI
 - SUUNNITELTU RUMPU
 - POLLARIVALAISIN PUUSTOROLLULLA
 - LIPOTTU LED-VALAISIN KÄSUOITEESSA

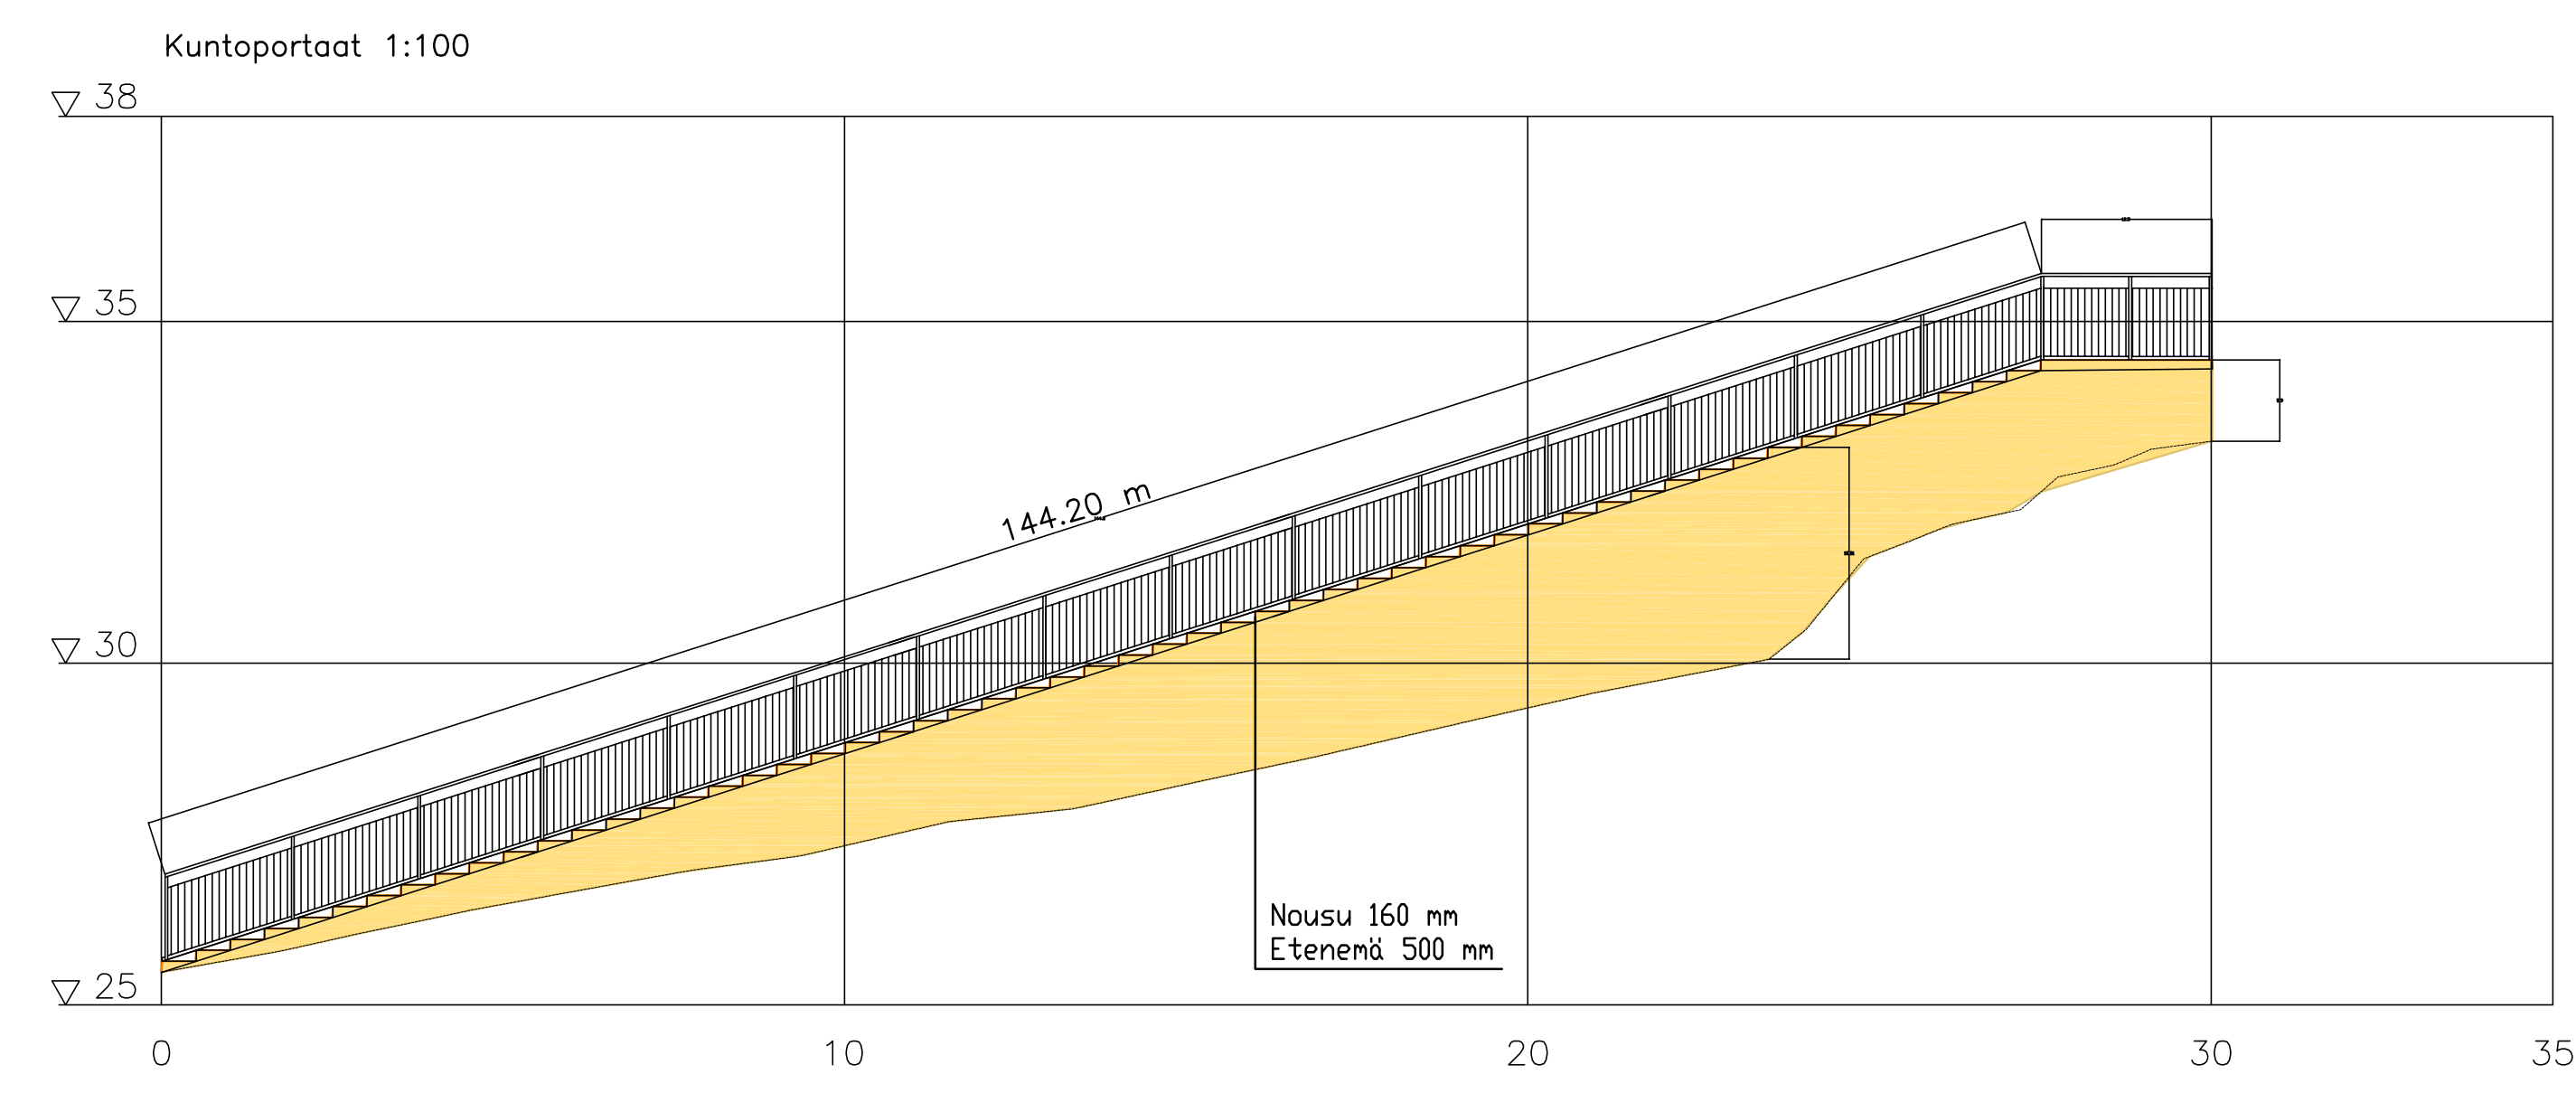

Koordinaattijärjestelmä:
Taso: X,Y: ETRS-GK23
(EUREF-FIN)
Korkeus: Z: N2000

HYVÄKSYNTI: MIKÄ PUUSTI
KALPUNKINOSA: VÄTTI ASEMAKAAVA: 17.6.1954 (30/1953) SIIRTOKORTTI: 7448-2021

TURUN KAUPUNKI, KAUPUNKIYMPÄRISTÖ
KAUPUNKIRAKENTAMINEN
KAUPUNKIYMPÄRISTÖN TOTEUTUSSUUNNITELMA

KOHDE: TAMMIKANKARE KALMASVUOREN KUNTOPORTAAT Kankareenkujien päässä
 SUUNNITTELU: Sweco/FIMINA
 SUUNNITTELUKUSTAJA: Sweco
 TARKASTAJAT: Mika Laing (Pääsuunnittelija), Kari Linnakoski (Tarkastaja)
 MITTAKAAVA: 1:500, 1:100
 PERUSTUKSENUMERO: W 6534 002
 MAUTOS: 10.11.2021

SWECO

10.11.2021 TKA 23702479