

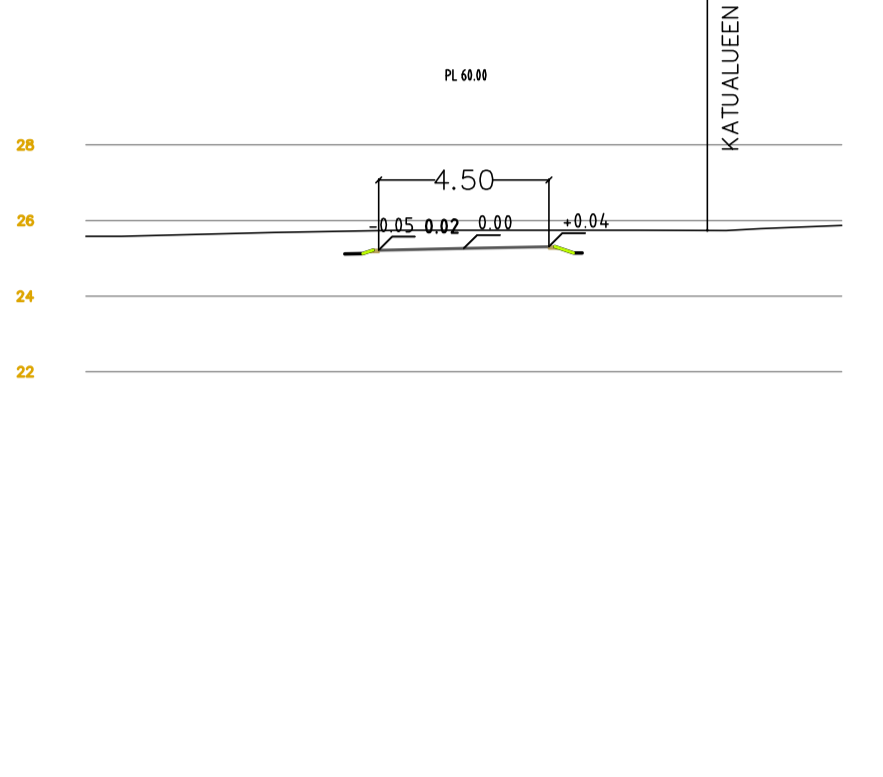


Poikkileikkaus 1:200

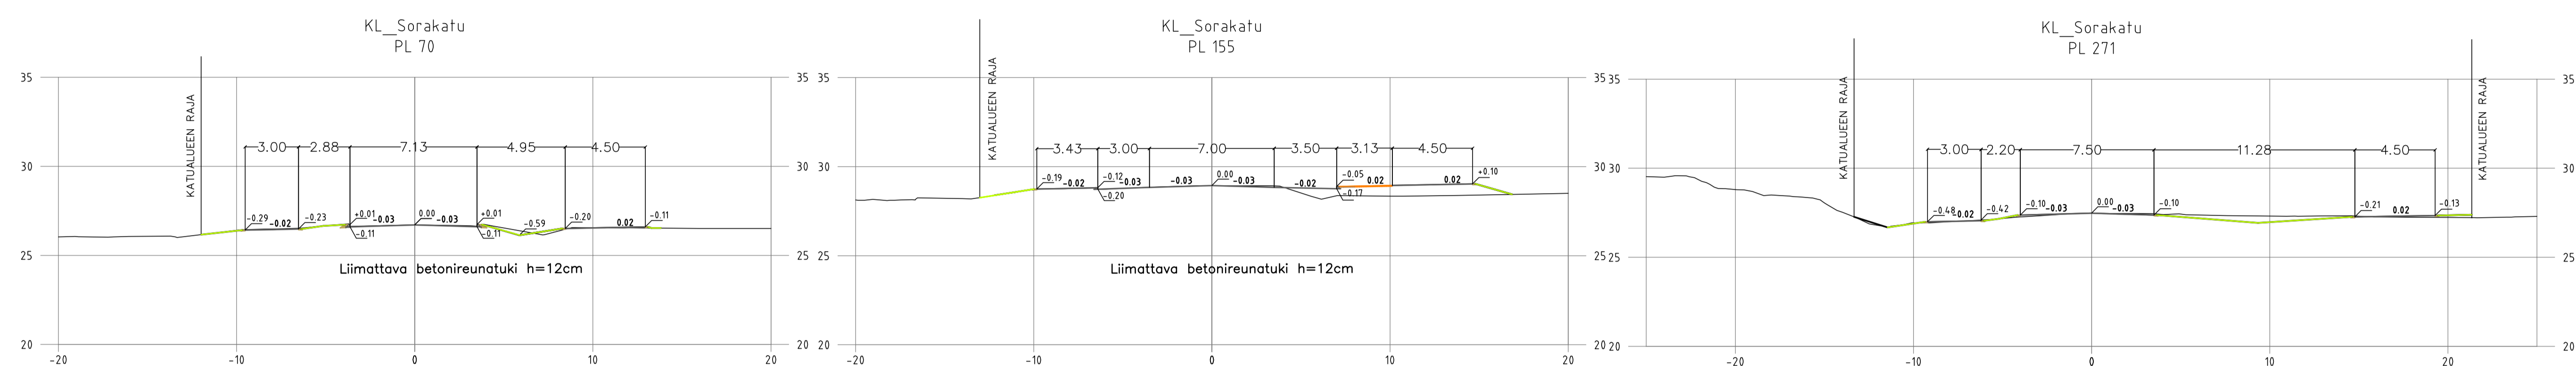

Merkkien selitykset:

- SUUNNITeltu KORKEUS MAANPINTÄN KORKEUS
- 20.5 SUUNNITeltu KORKEUS
- 20.5 NYKYINEN KORKEUS
- ASFALTTI, AJORATA
- ASFALTTI, KÄVELY- JA PYÖRÄTE
- VIHERRALUE
- BETONILAATTA, JALKAKÄYTTÄVÄ
- SORA, PIENNAR
- BETONIKIVEYS
- REUNATUKI
- TILAVARUUS TONTTILIITTYMÄLLE
- SUUNNITeltu HULEVESIKAVO
- NYKYINEN HULEVESIKAVO
- VEDEN VIRTAUSSUUNTA

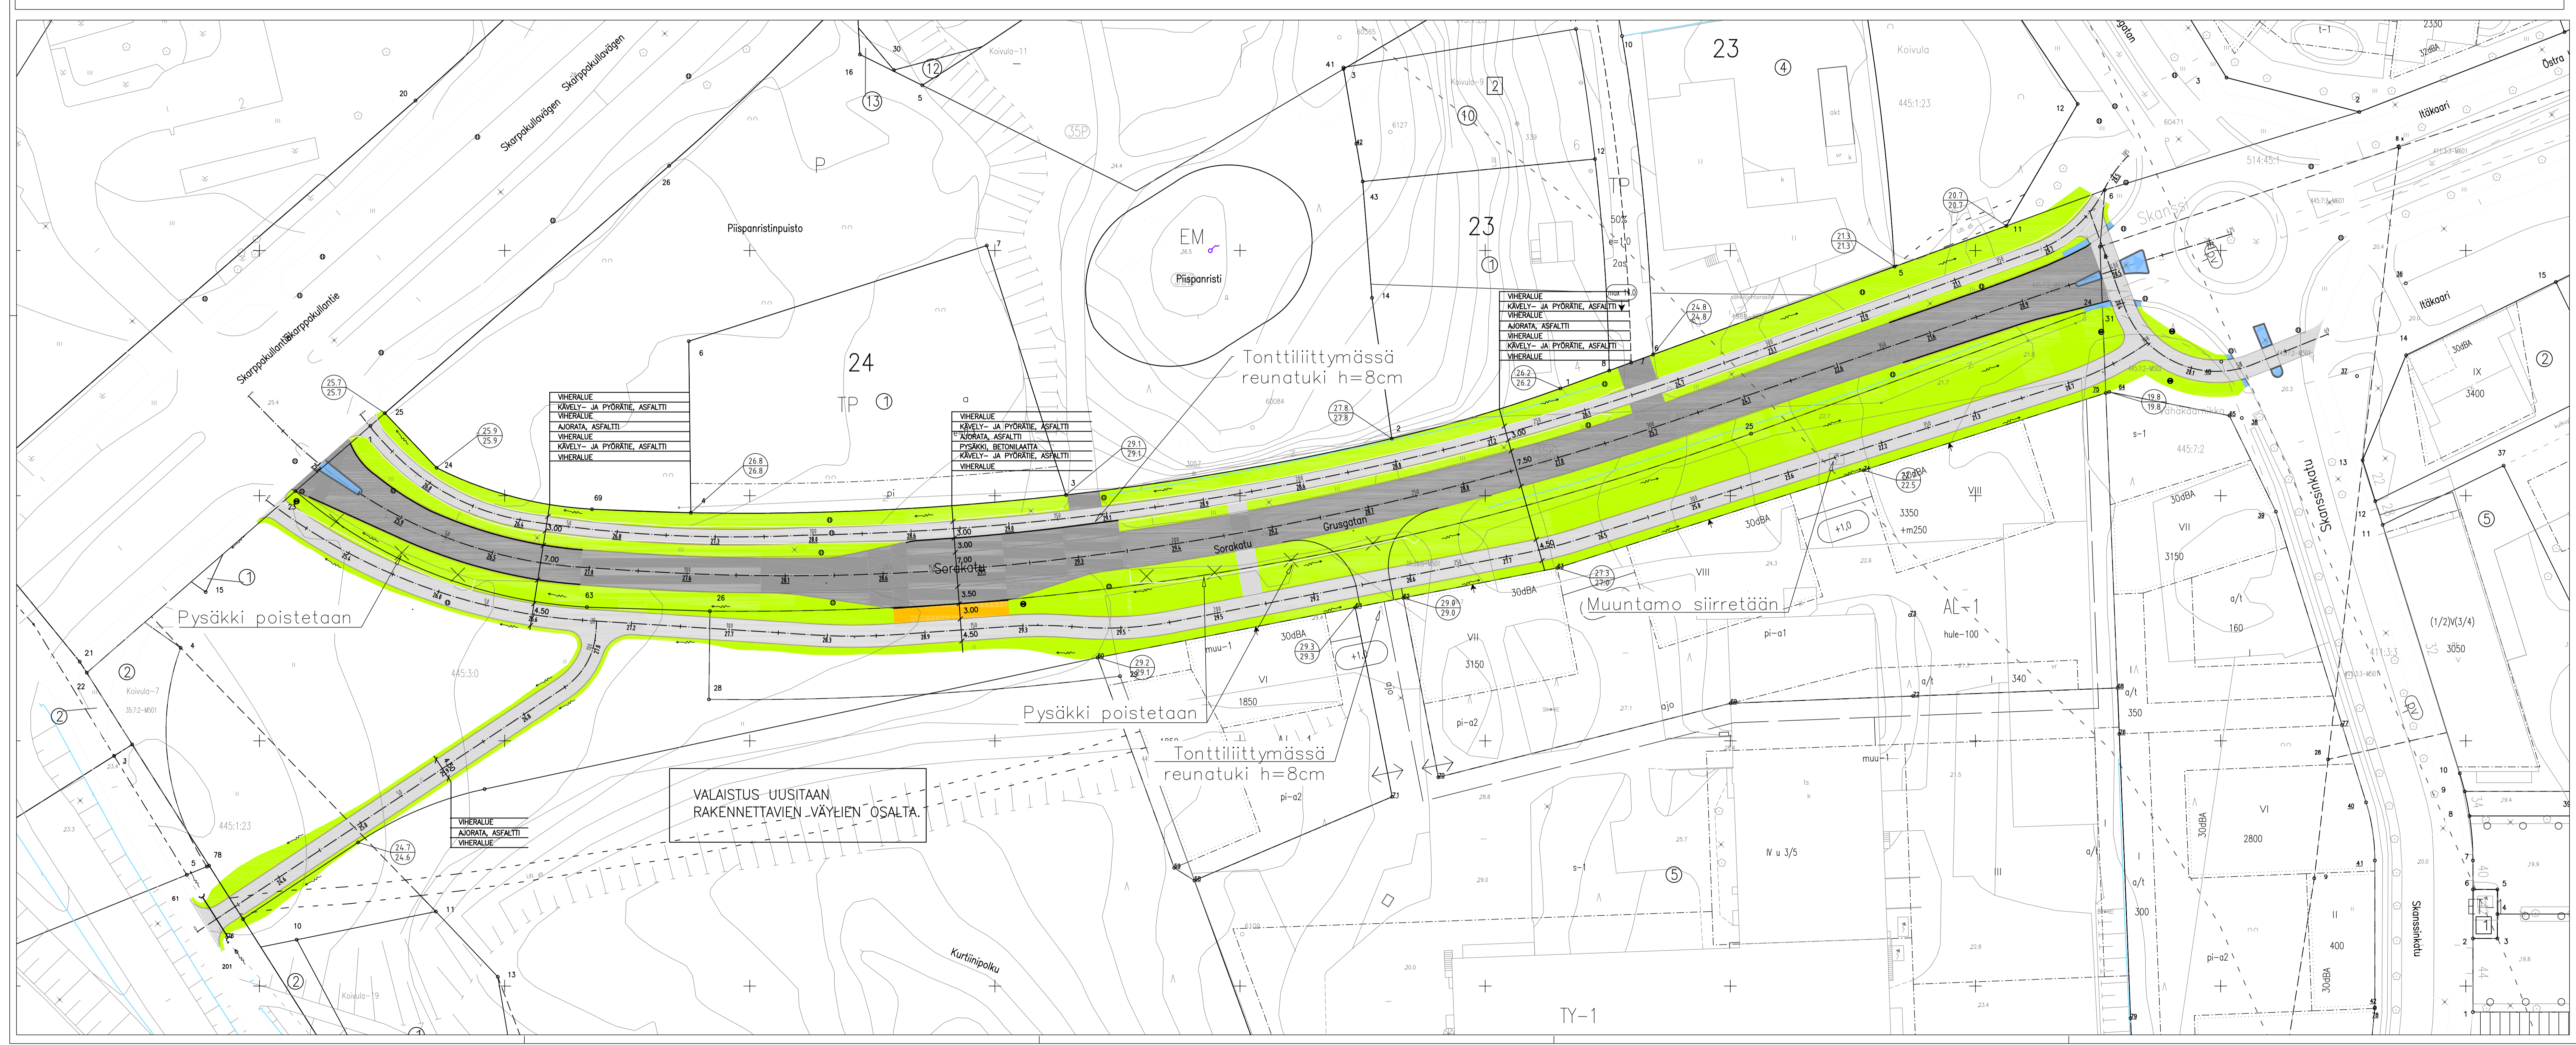

Koordinaattijärjestelmä:
Taso: X,Y: ETRS-TM23
Korkeus: Z: N2000

HYVÄKSYNTI:
VÄHÄ PUIKKESTA

KAUPUNKI: SKANSSE
KÄYTTÖAJAN: 20.3.2021 (7/2018)
SIVELMÄNUMERO: 13049-2021
LIVENSUUNNITELMA: L 4952 020
KÄYTTÖLUOKKA: 3

KORVAUSPÄÄTEKSI: K 4952 011, K 5669 003, C 5669 019, 023

KORVAUTUSPÄÄTEKSI:
KORVAUTUSPÄÄTEKSI

LUONNOS: 24.11.2021

TURUN KAUPUNKI, KAUPUNKIYMPÄRISTÖ
KAUPUNKIRAKENTAMINEN
KAUPUNKIYMPÄRISTÖN TOTEUTUSSUUNNITELMA

KOHDE: SORAKATU	SIKAJO: KATUSUUNNITELMA
SUUNNITTELIJA: Aatto Koskinen	SIKAJOJEN TALLEN: Aatto Koskinen
PIKUKIRJE: 24.11.2021	PIKUKIRJE: Kari Linnakoski
MITKÄÄ: 1:500, 1:200	PROJEKTINUMERO: K 4952 021