


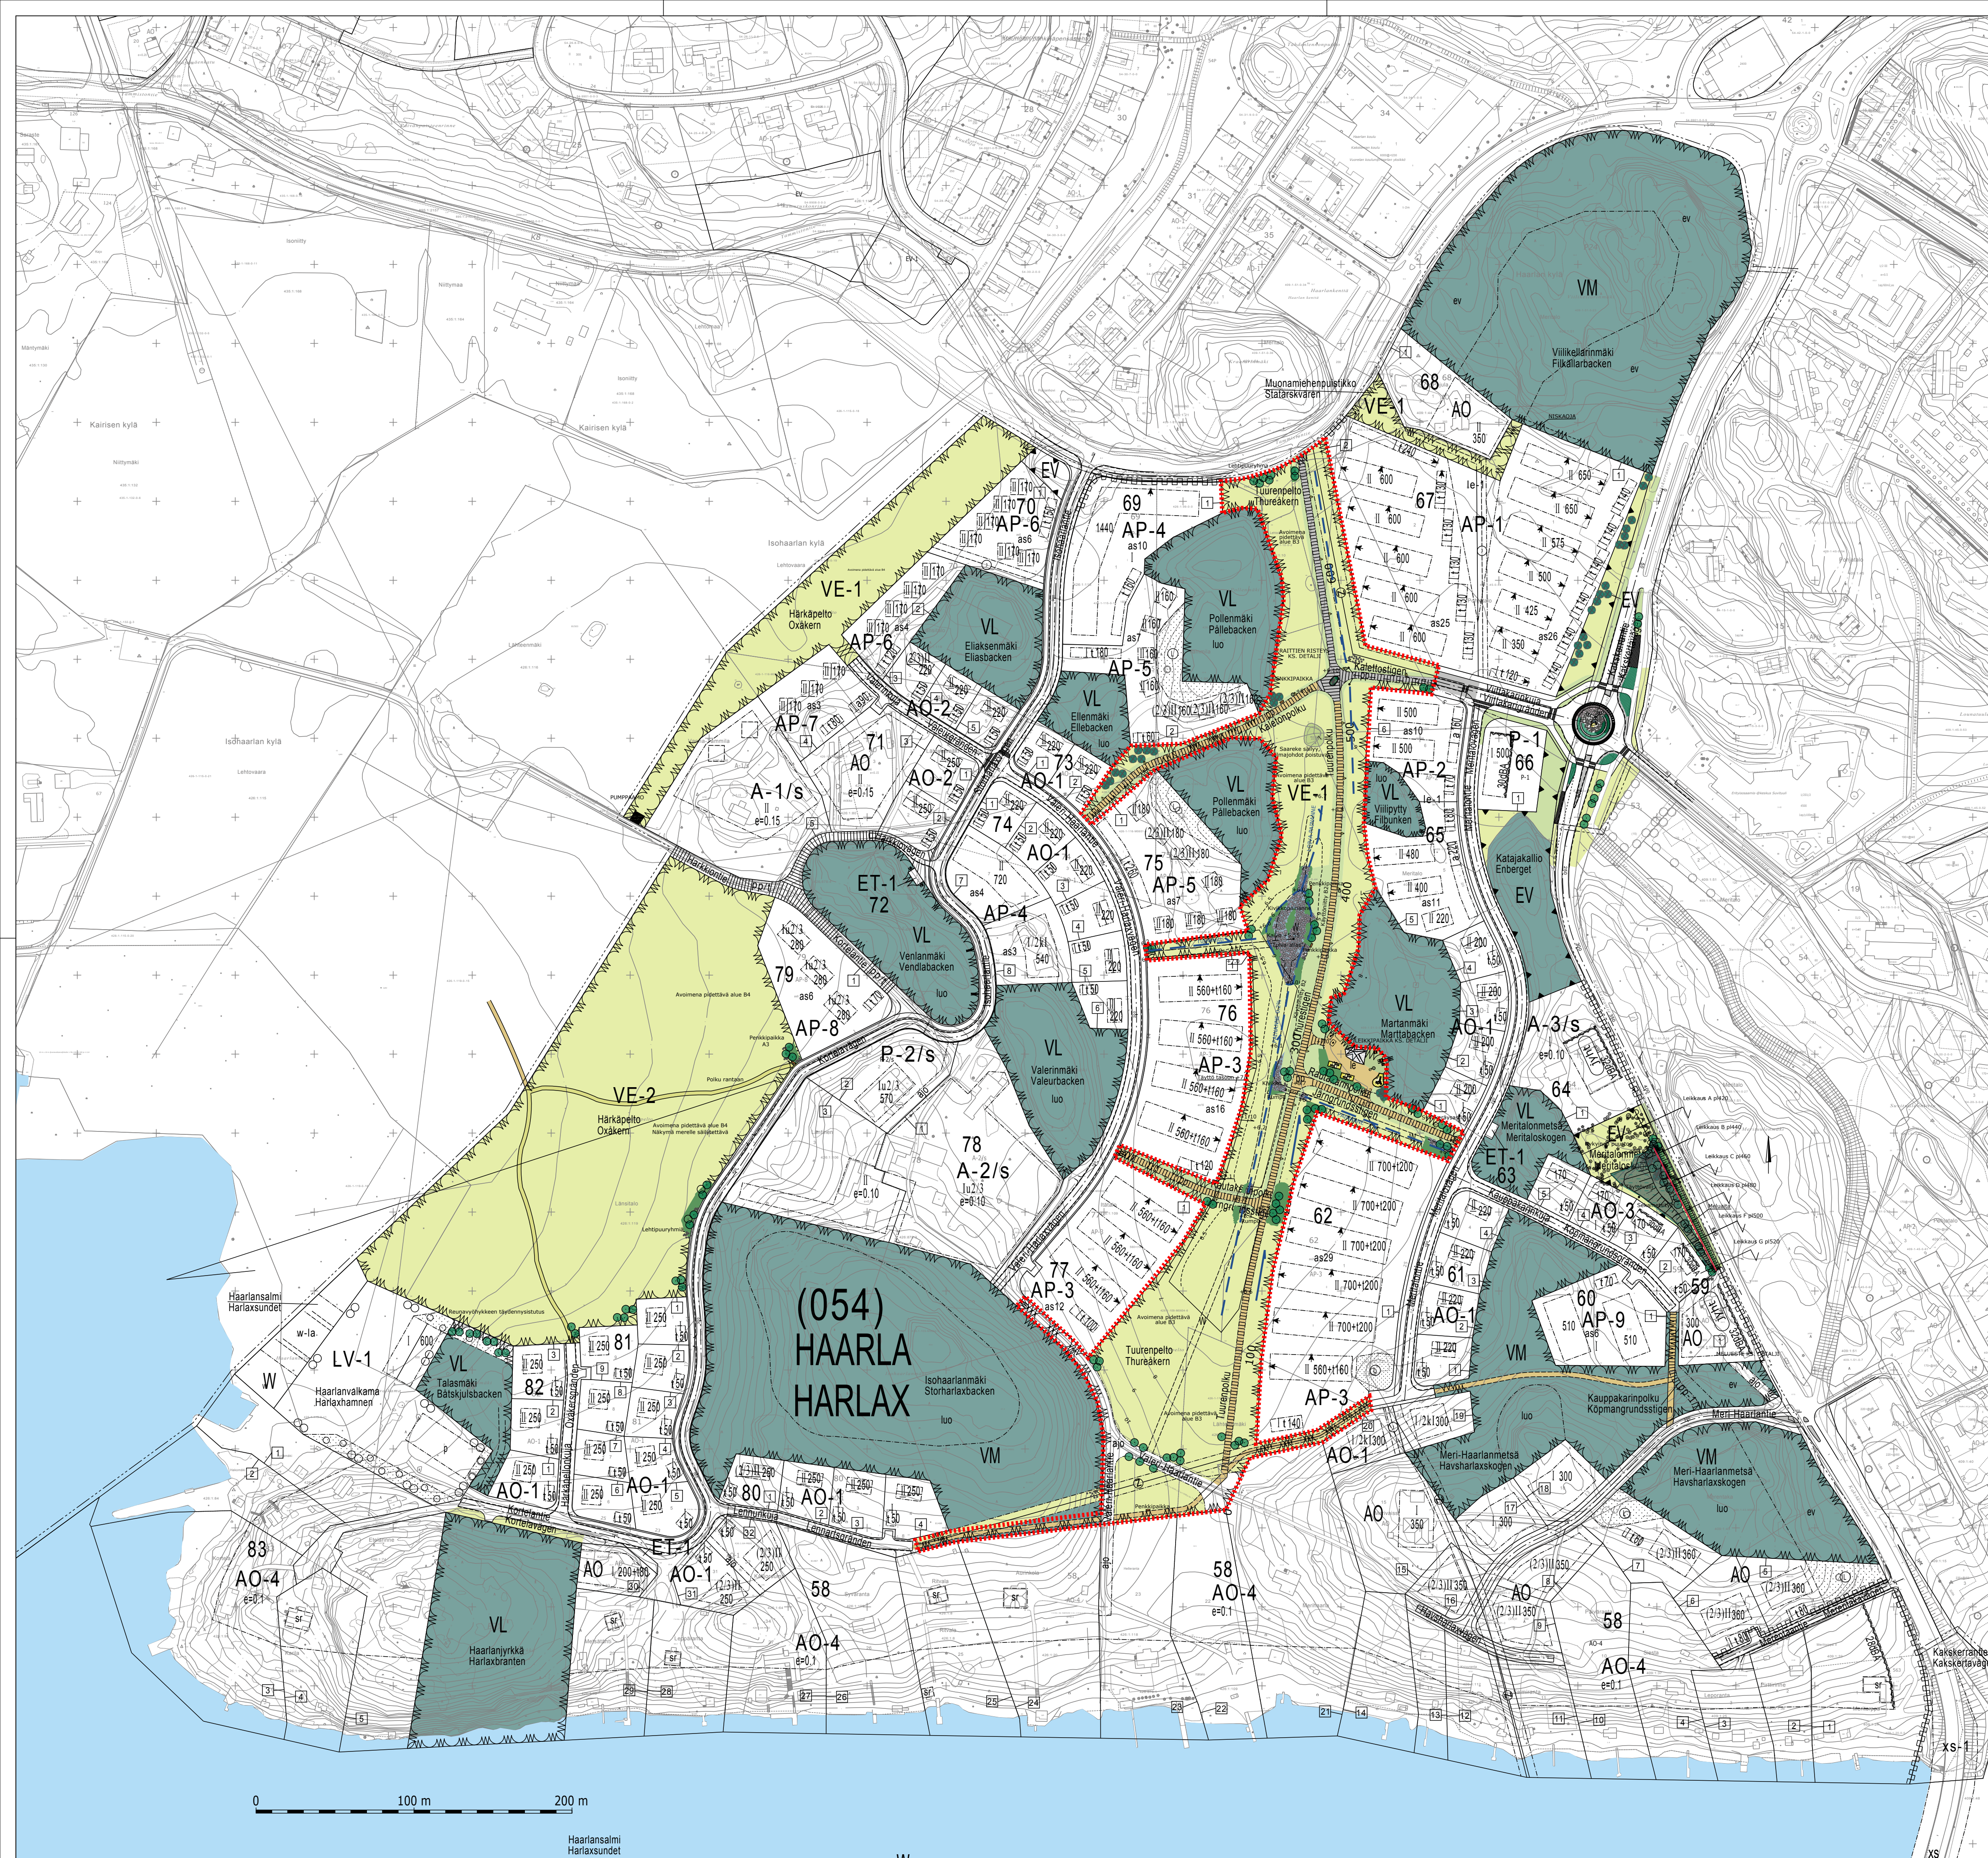

- Merkinnät
- VM lähimetsä ja VL lähivirkistysalue hoidetaan hoitoluokan C1 (Lähimetsä) mukaan paitsi luo-alueet hoitoluokan C5 (Arvometsä) mukaan. Aluksi harvennetaan tynnyssä ja poistetaan vaaralliset puut huomioiden luo-alueiden vaatimukset
 - Avoimena pidettävä alue, vuokrataan hoidetavaksi avoimena (B3 Maisemanility, B4 Avoin alue ja näkyvä)
 - Avoimena pidettävät raittien reunat ja pienet alueet (B2 Käyttöniitty)
 - Sekametsitys meluvallilla: koivu, mänty, haapa, harmaaleppä
 - Kivituikkapintainen raitti
 - Asfalttipintainen raitti
 - Istutettava pensasryhmä
 - Istutettava havupuu ja lehtipuu
 - Istutettava kataja
 - Loiva painanne
 - Penkki
 - Kivikkoaihe
 - Istutettava saareke raittien risteyskässä
 - Leikkivälinettä
 - Puistovalaisin korkeus raittien varrella 5m ja leikkipaikalla 4,5m.
 - Roska-astia 100l
 - Syväkeräsyastia

Tuurenpelto, Isohaarlanmäki (osa)

Koordinaattijärjestelmät:
Taso X,Y: ETRS-GK23
Korkeus Z: N2000

HYVÄKSYNTY:
VIRAN PUOLESTA:

KAUPUNGINOSA: HAARLA
ASEMAKAAVA: 22.6.2009 (A4/2004)
DIAARINUMERO: 9274-2010

KORVAA PIIRUSTUKSEN:
KORVAA OSITTAIN PIIRUSTUKSEN:

KORVATTU PIIRUSTUKSELLA:
KORVATTU OSITTAIN PIIRUSTUKSELLA:

TUNN MUUTOS TAI TÄYDENNYS PÄIVÄYS SUUNNIT.PIIRIT LIIKENNESUUNN. TARK.

TURUN KAUPUNGIN YMPÄRISTÖ- JA KAAVOITUSVIRASTO

SUUNNITTELUTOIMISTO

PUOLALANKATU 5
20100 TURKU
PUH 02-330 000
FAX 02-2624 912

KOHDE: Viilikellarinmäki, Muonamiehenpuistikko, Tuurenpelto, Pollenmäki, Ellenmäki, Eliksenmäki, Härkäpelto, Viilijetty, Katajakallio, Martanmäki, Venlanmäki, Valerinmäki, Meritalonmäki, Meri-Haarlanmäki, Isohaarlanmäki, Haarlanjärvi, Talasmäki

SISÄLTÖ: Yleissuunnitelma

SUUNNITTELIJA: RAMBOLL

PIIRITÄJÄ: RAMBOLL

TARKASTANUT: GEOTEKN. TARKAST.

MITTAKAAVA: 1:2000

PIIRUSTUSNUMERO: D 3703 001

RAMBOLL PIIRUSTUSNUMERO: MAS 82128722-03/1

30.11.2011

Ramboll
Linnankatu 3 a B
20100 Turku
puh. 020 755 6940, fax 020 755 6941