


- Merkkien selitys:**
- kiinteistöraja/katualueenraja
 - ↔ ajoyhteys
 - 12.1 suunniteltu korkeus
 - 12.2 nykyinen korkeus
 - ⊗ suunniteltu hulevesikaivo
 - +10.5 suunniteltu korkeus
 - istutettava alue
 - pihatiili
- "monivärinen" (ruskea/musta/harmaa)
 - penkit
 - ⊕ istutettava puu
 - /// polkupyöräpaikat
 - Rakennettava valaistus
 - Rakennettava muurin valaistus
 - ✕ Rakennettava muurin valaistus

HYVÄKSYNYT: VIRAN PUOLESTA:	
KAUPUNGINOSA: VI	ASEMAKAAVA HYVÄKSYTTY: 853 xx/202x
DIARIONUMERO: 9859-2016	LIKENNESUUNNITELMA: KATLUOKKA: 5
KORVAA PIIRUSTUKSEN: KORVAA OSITTAIN PIIRUSTUKSEN:	
KORVATTU PIIRUSTUKSELLE: KORVATTU OSITTAIN PIIRUSTUKSELLE:	
Koordinaattijärjestelmät: Taso X,Y: ETRS-GK23 Korkeus Z: N2000	

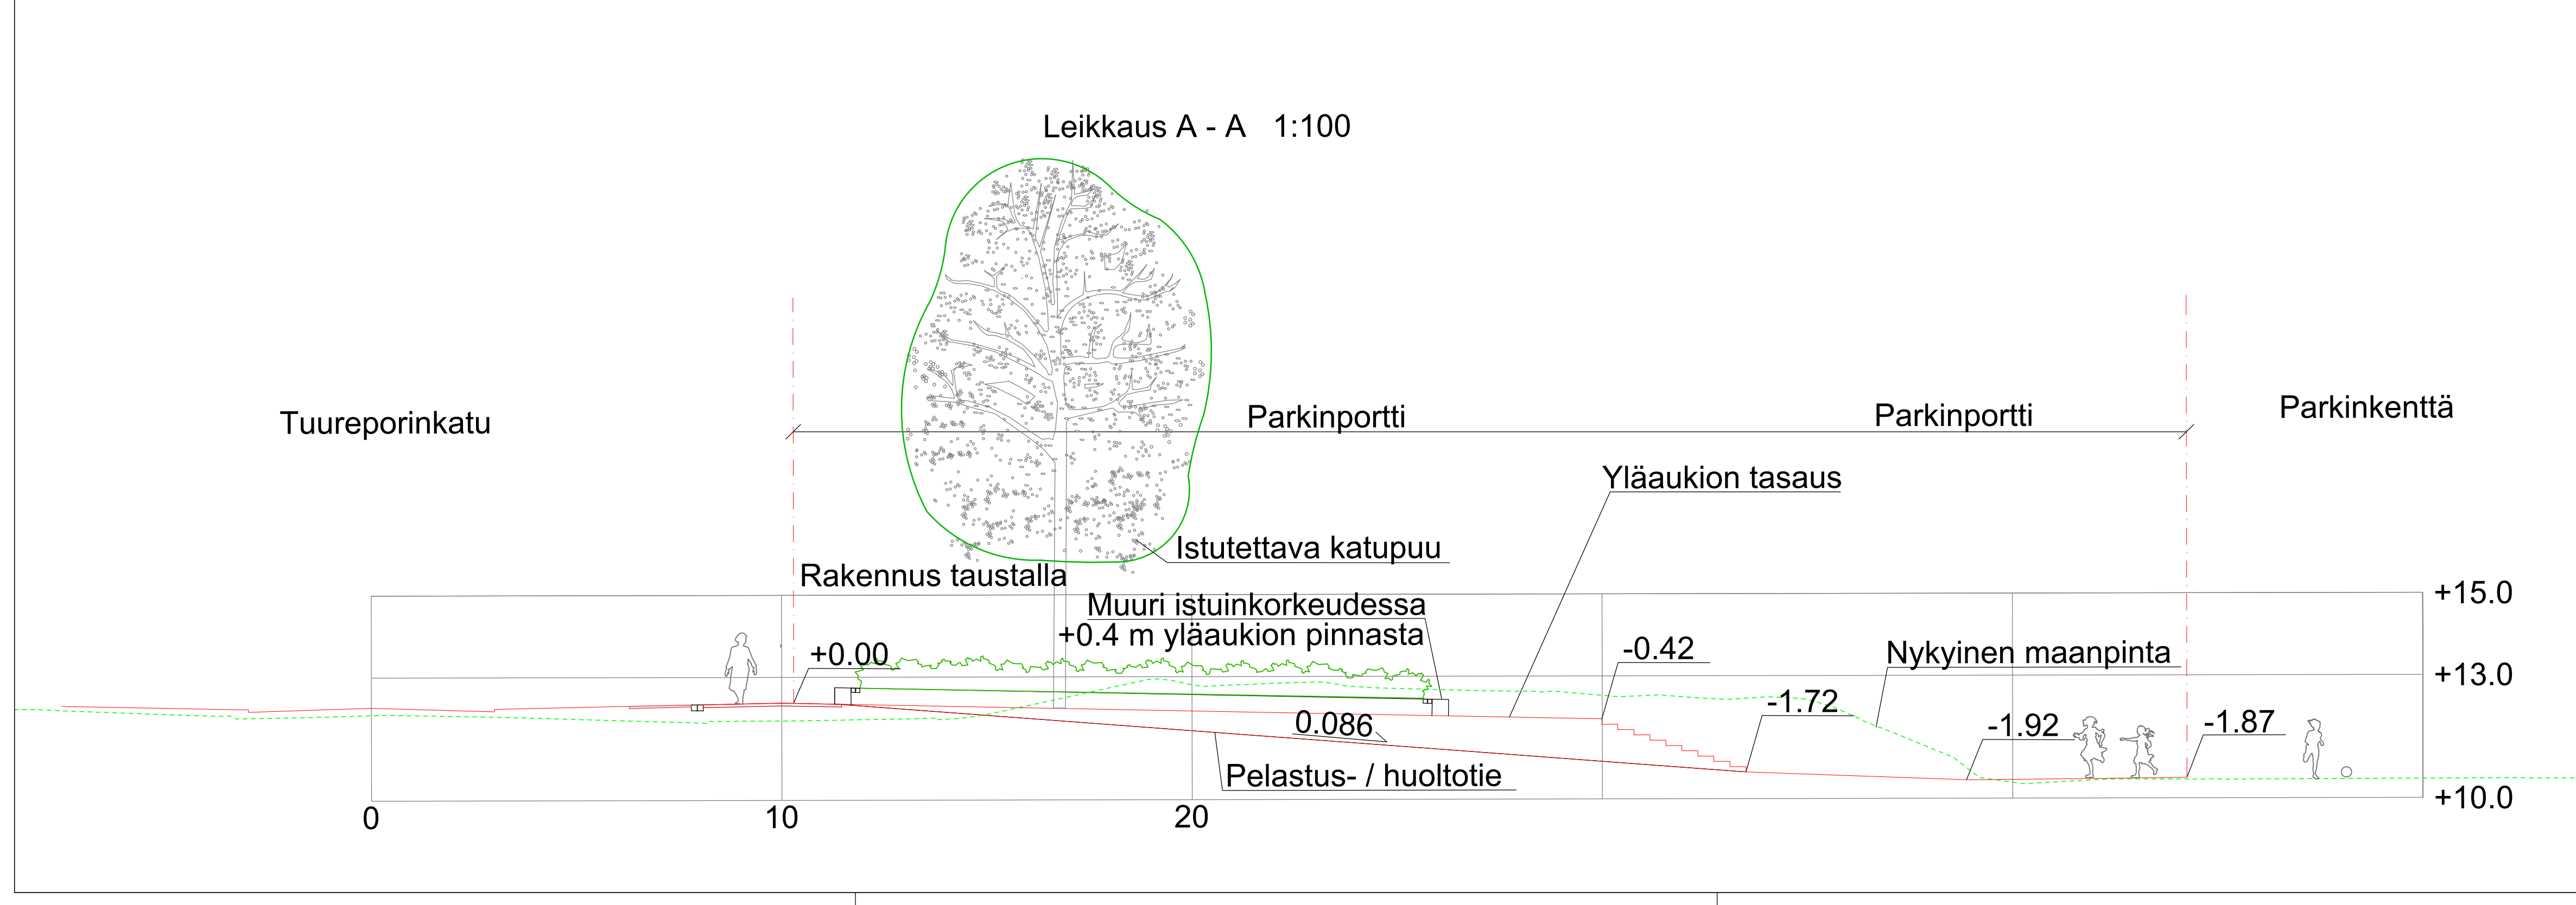

TUNN.	MUUTOS TAI TÄYDENNYS	PÄIVÄYS	SUUNNIT./PIIRT.	LIKENNESUUNN.	TARK.
TURUN KAUPUNKI, KAUPUNKIYMPÄRISTÖ					
KAUPUNKIRAKENTAMINEN KAUPUNKIYMPÄRISTÖN TOTEUTUSSUUNNITTELU					
KOHDE PARKINPORTTI			SISÄLTÖ KATUSUUNNITELMA		
SUUNNITTELIJA RAMBOLL/JLiu	PIIRTÄJÄ RAMBOLL/JLiu	TARKASTANUT RAMBOLL/PTuo	TARKASTANUT Joonas Kasinen	MITTAKAAVA 1:200, 1:100	
PÄIVÄYS 22.2.2022	HYVÄKSYJÄ Kari Linnakoski			PIIRUSTUSNUMERO K 9210 001	MUUTOS
RAMBOLL Ramboll Joukahaisenkatie 6 20520 Turku				RAMBOLL PIIRUSTUSNUMERO 1510061686-K2	