


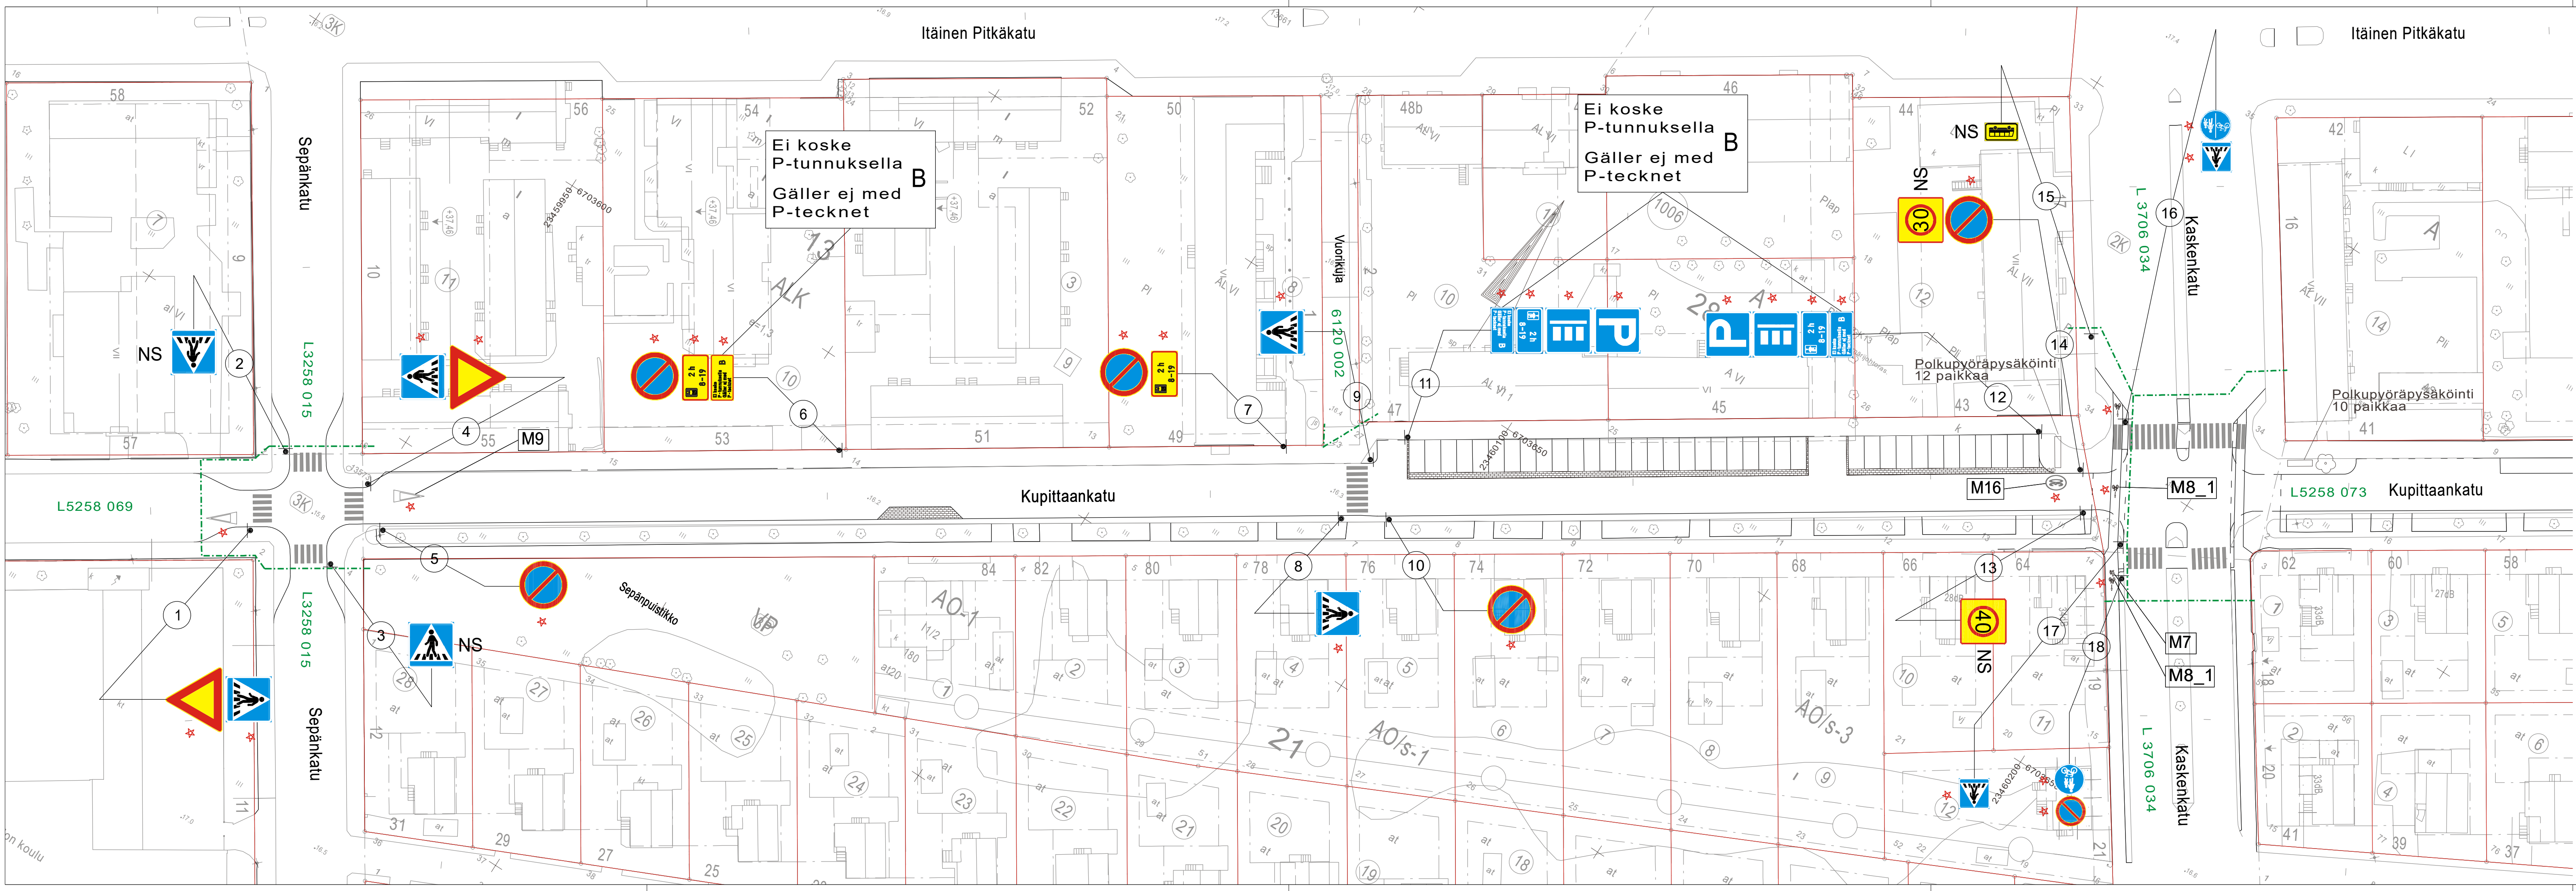

Muut kuin esitetyt liikennemerkkit ja ajoratamerkinnot poistetaan vahvistusrajan sisäpuoliselta alueelta lukuun ottamatta olemassa olevia viitoitus- ja opastuslaitteita.

NS = Nykyisen siirto
★ = Uusi

HYVÄKSYNYT:
VIRAN PUOLESTA:

KAUPUNGINOSA: 002, 003

KORVAA PIIRUSTUKSEN:
KORVAA OSITTAIN PIIRUSTUKSEN: L 5258 069, L 3258 015, L 3706 034

KORVATTU PIIRUSTUKSELLA:
KORVATTU OSITTAIN PIIRUSTUKSELLA:

MUUTOS TAI TÄYDENNYS	PÄIVÄYS	SUUNNIT/ PIIRT.	TARK.	D:o nro.	HYV.
----------------------	---------	-----------------	-------	----------	------

TURUN KAUPUNKI, KAUPUNKIYMPÄRISTÖ
KAUPUNKISUUNNITTELU JA MAAOMAISSUUS
LIIKENNESUUNNITTELU

KOHDE			SISÄLTÖ		
KUPITTAANKATU väli: Sepänkatu-Kaskenkatu					
			LIIKENTEENOHJAUSUUNNITELMA		
SUUNNITTELIJA FCG	SUUNNITTELUVAUJASTAJA FCG	TARKASTANUT		MITTAKAAVA 1:500	D:o nro
PÄIVÄYS	HYVÄKSYJÄ			PIIRUSTUSNUMERO L 5258 072	

FCG FCG Finnish Consulting Group Oy Satamakatu 22 20100 Turku Puh. 0104090 www.fcg.fi	HYV.	27.4.2022	Erkki Sarvi
	TARK.	27.4.2022	Erkki Sarvi
	LAAT.	27.4.2022	S. Aavajoki