


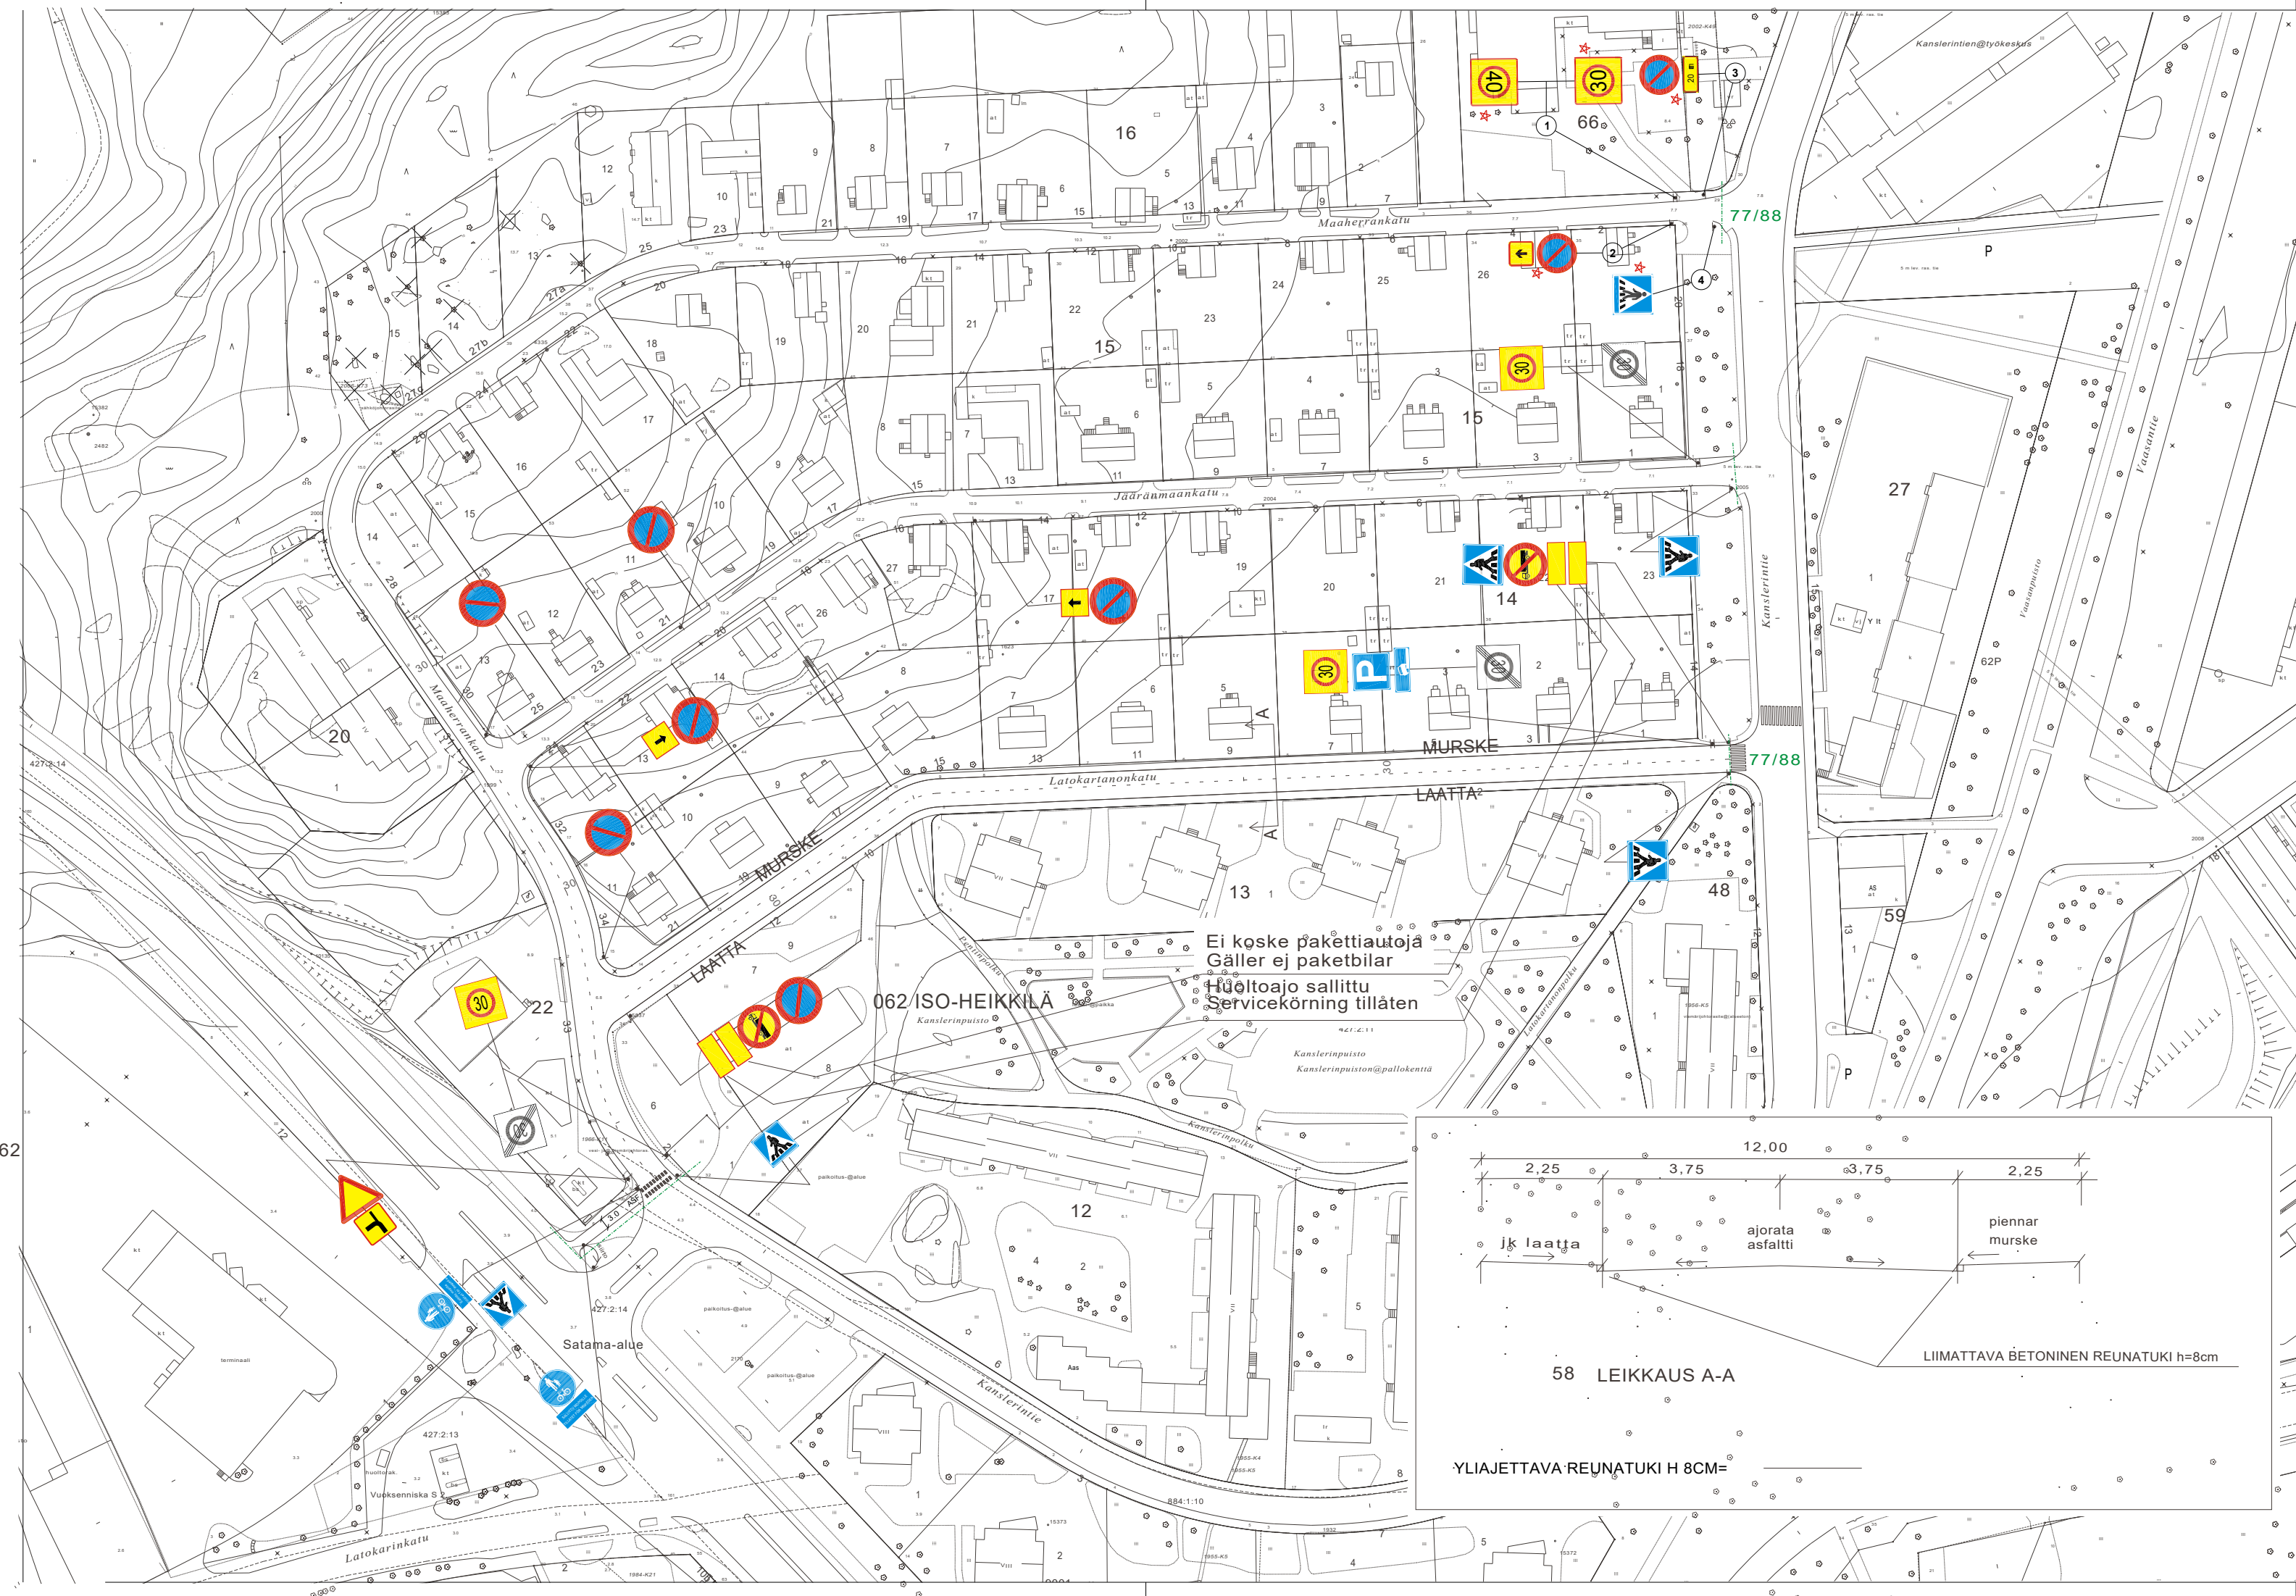

★ =UUSI

HYVÄKSYNYT: Ykv. 11.6.2009 § 61
VIRAN PUOLESTA: Heikki Nieminen

KAUPUNGINOSA: ISO-HEIKKILÄ
ASEMAKAAVA VAHVISTETTU:
KATULUOKKA:

HYVÄKSYNYT MYÖS:

KORVAA PIIRUSTUKSEN: L115/79, L146/76, L16/86, L76/92
KORVAA OSITTAIN PIIRUSTUKSEN:

KORVATTU PIIRUSTUKSELLA:
KORVATTU OSITTAIN PIIRUSTUKSELLA:

Uudet Maaherrankadun liikennemerkit Uusi pp-yhteys ja suojatie MUUTOS TAI TÄYDENNYS	25.4.2022 9.6.2011 PÄIVÄYS	TS VL PIIRTÄJÄ	FCG KK SUUNNIT.	7352-2011 D:o nro	Ykv. 14.6.11 §86 HYV.
---	----------------------------------	----------------------	-----------------------	----------------------	--------------------------

TURUN KAUPUNGIN YMPÄRISTÖ- JA KAAVOITUSVIRASTO					
					
SUUNNITTELUTOIMISTO					
PUOLALANKATU 5, PL355 20101 TURKU PUH 02-330 000 FAX 02-2624 912					
KOHDE			SISÄLTÖ		
LATOKARTANONKATU JÄÄRÄNMAANKATU MAHERRANKATU			LIIKENNESUUNNITELMA		
SUUNNITTELIJA	PIIRTÄJÄ	TARKASTANUT	GEOTEKN. TARKAST.	MITTAKAAVA	D:o nro
KK	TO			1:1500	7210-2008
PÄIVÄYS	SUUNNITTELUPÄÄLLIKKÖ			PIIRUSTUSNUMERO	MUUTOS
31.12.2008	Heikki Nieminen			L 4698 010	