

 

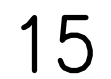










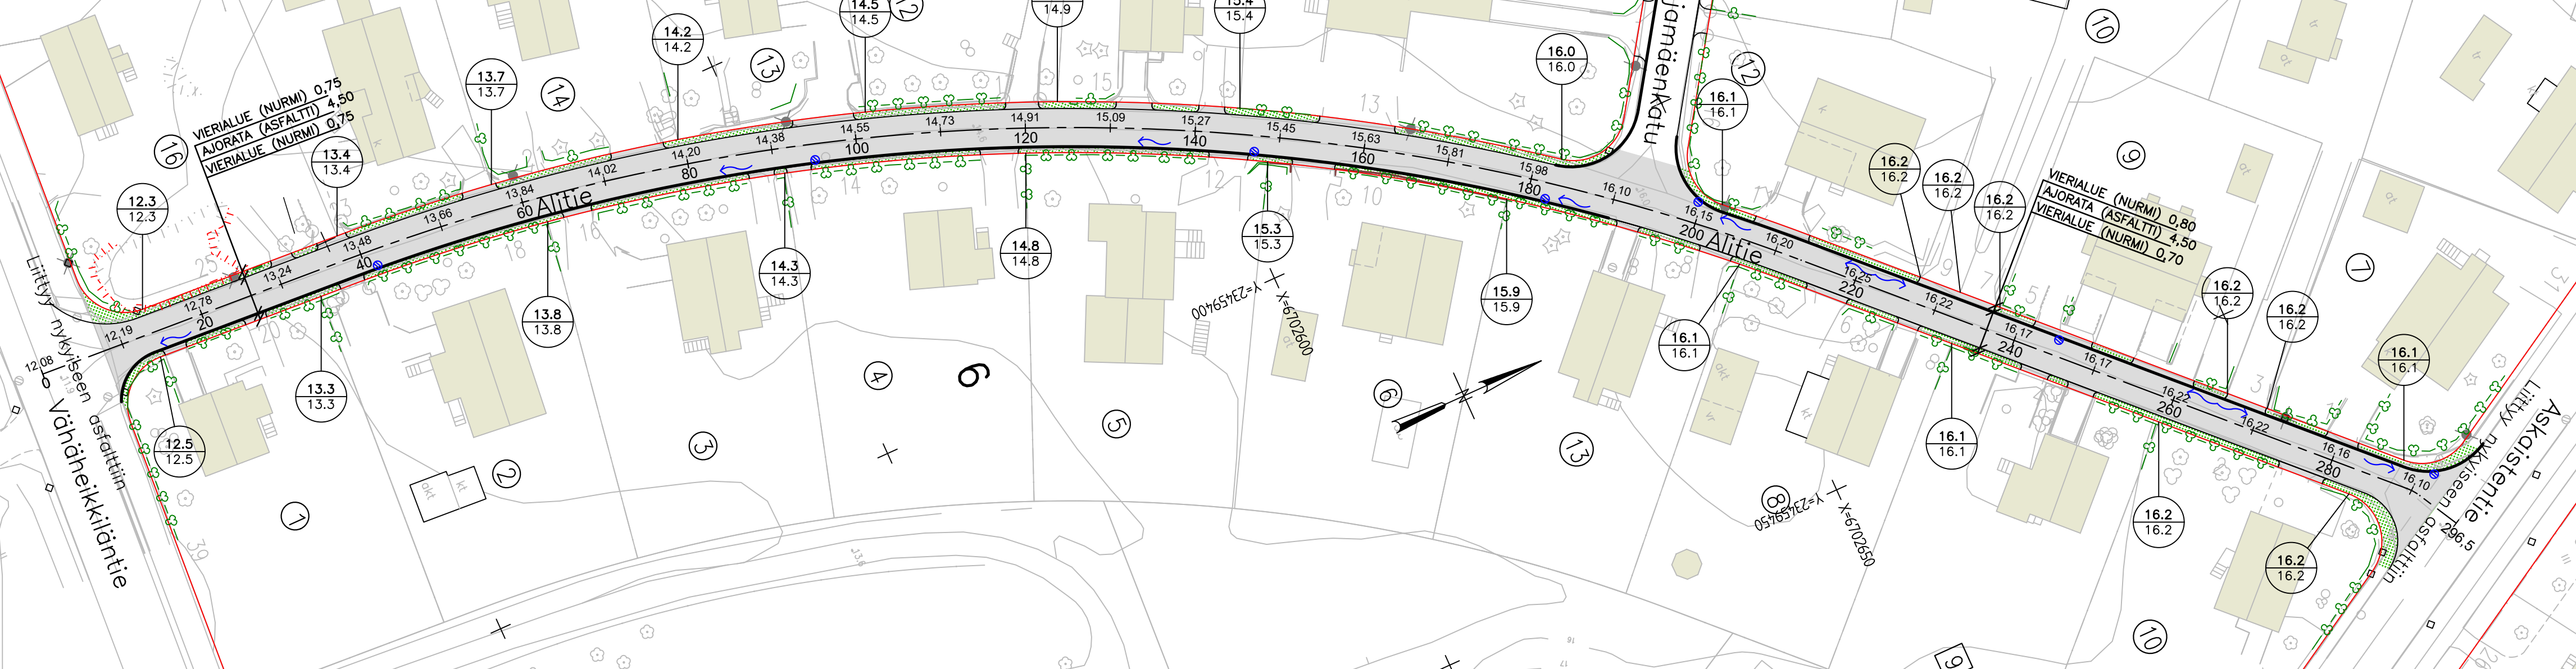


ASEMAPIIRUSTUS 1:500



MERKINTÖJEN SELITYKSIÄ

-  Viheralue
-  Asfaltti, Ajorata
-   $\frac{8,16}{14.4}$  Keskilinja ja suunniteltu korkeusasema
-  15 Korttelinumero
-  13 Tonttinumero
-  12 Osoitenumero
-  Nykyinen lehti/havu- puu
-  Betoni reunatuki, liimattava, h=8cm
-  Nykyinen pensasaita
-  Avokallio
-  Nykyinen valaisin
-  Hulevesikaivo nykyinen
-  Hulevesikaivo suunniteltu
-  Virtaussuunta
-  Katualueenraja

Koordinaattijärjestelmät:  
Taso X,Y: ETRS-GK23  
(EUREF-FIN)  
Korkeus Z: N2000

HYVÄKSYNYT:  
VIRAN PUOLESTA:

KAUPUNGINOSA: VÄHÄHEIKKILÄ  
ASEMAKAAVA: 76/1958 29.06.1959  
DIARINUMERO: -  
LIKENNESUUNNITELMA:  
KATULUOKKA: 5


KORVAA PIIRUSTUKSEN:  
KORVAA OSITTAIN PIIRUSTUKSEN: B 6326 003

KORVATTU PIIRUSTUKSELLA:  
KORVATTU OSITTAIN PIIRUSTUKSELLA:

TUNN. MUUTOS TAI TÄYDENNYS: PÄIVÄYS: SUUNNIT./PIIRT.: TARK./HYV.:


POIKKILEIKKAUS 1:100/1:100

Alitie  
PL = 50

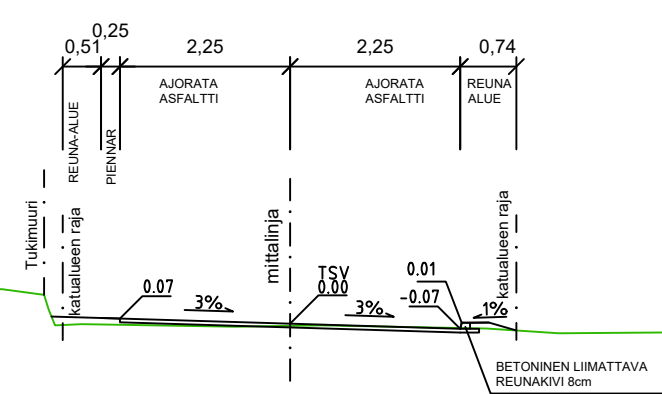

POIKKILEIKKAUS 1:100/1:100

Alitie  
PL = 240

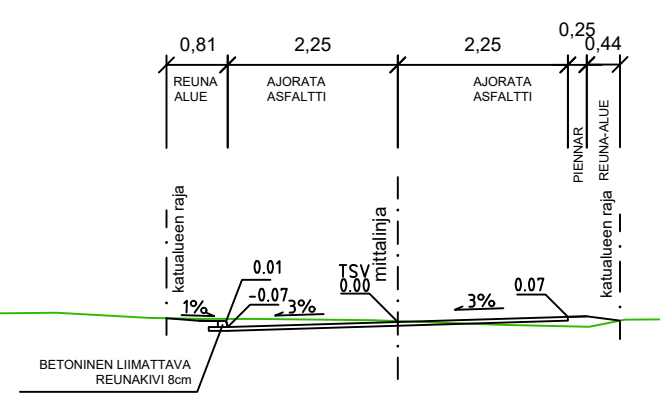


TURUN KAUPUNKI, KAUPUNKIYMPÄRISTÖ  
KAUPUNKIRAKENTAMISEN PALVELUALUE  
KAUPUNKIYMPÄRISTÖN TOTEUTUSSUUNNITTELU

Puolalanenkatu 5  
20100 Turku  
etunimi.sukunimi@turku.fi  
puh 02-330 000

KOHDE	Alitie			SISÄLTÖ	KATUSUUNNITELMA
-------	--------	--	--	---------	-----------------

SUUNNITTELIJA FCG	SUUNNITTELUAVUSTAJA FCG	TARKASTANUT -	MITTAKAAVA 1:500, 1:100
PÄIVÄYS 23.8.2022	HYVÄKSYJÄ -	PIIRUSTUSNUMERO K 6326 006	MUUTOS

	FCG Finnish Consulting Group Oy Salmakatu 22 20100 Turku Puh. 0104090 www.fcg.fi	HYV.	23.8.2022	J.Vesterberg
		TARK.	23.8.2022	E.Sankala
		LAAT.	23.8.2022	T.Salminen