




POIKKILEIKKAUS 1:100/1:100

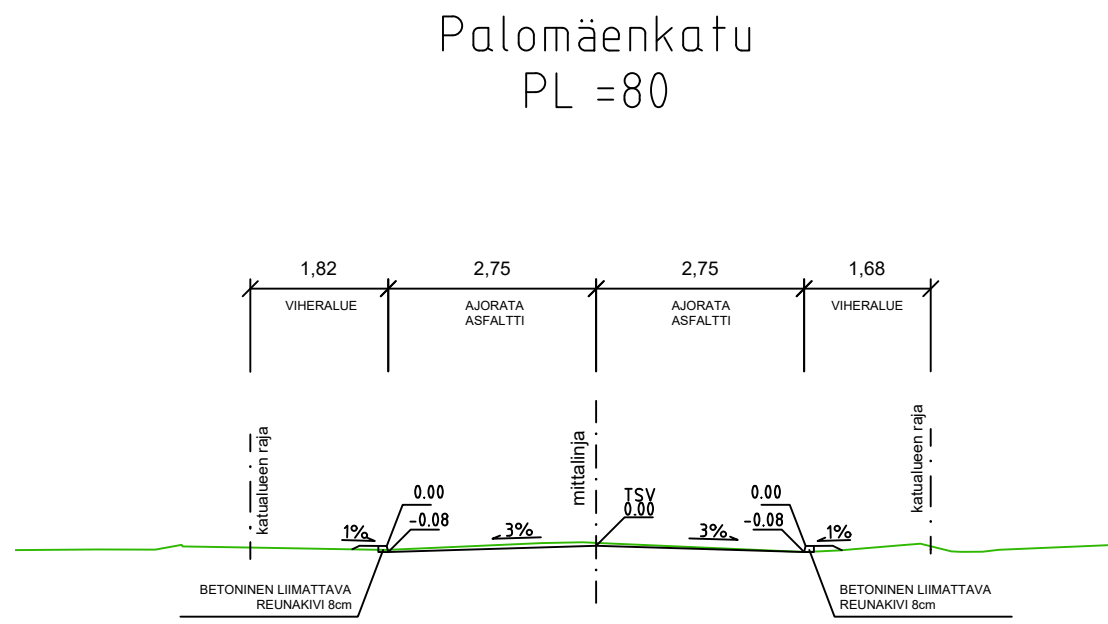

POIKKILEIKKAUS 1:100/1:100

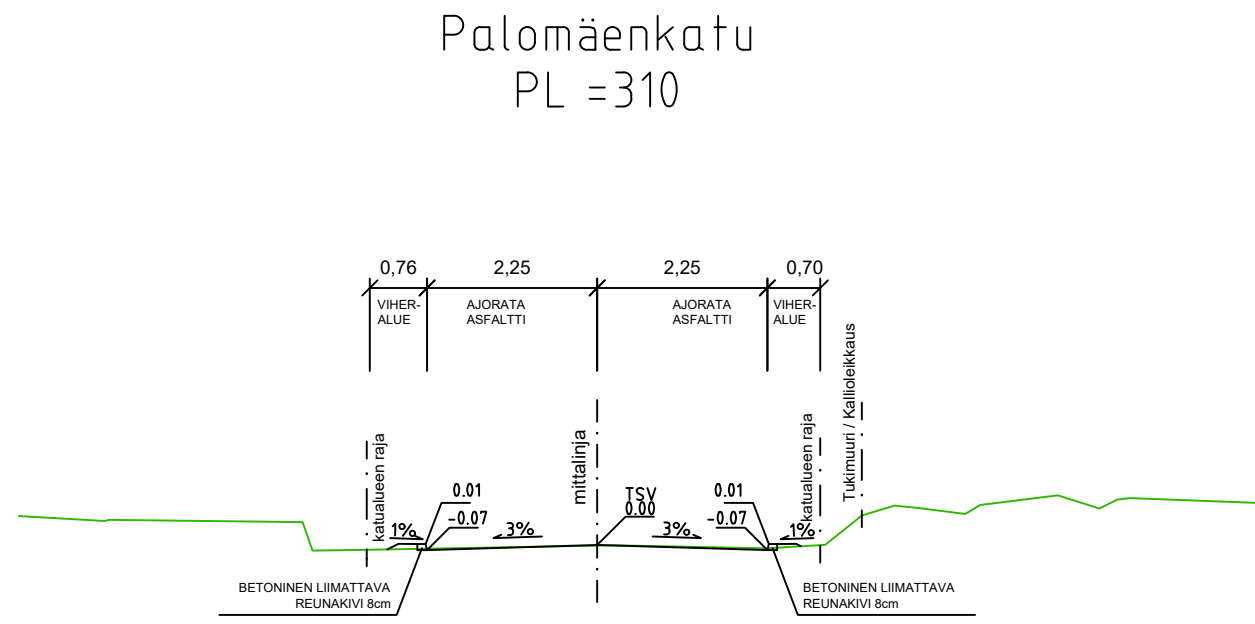

POIKKILEIKKAUS 1:100/1:100

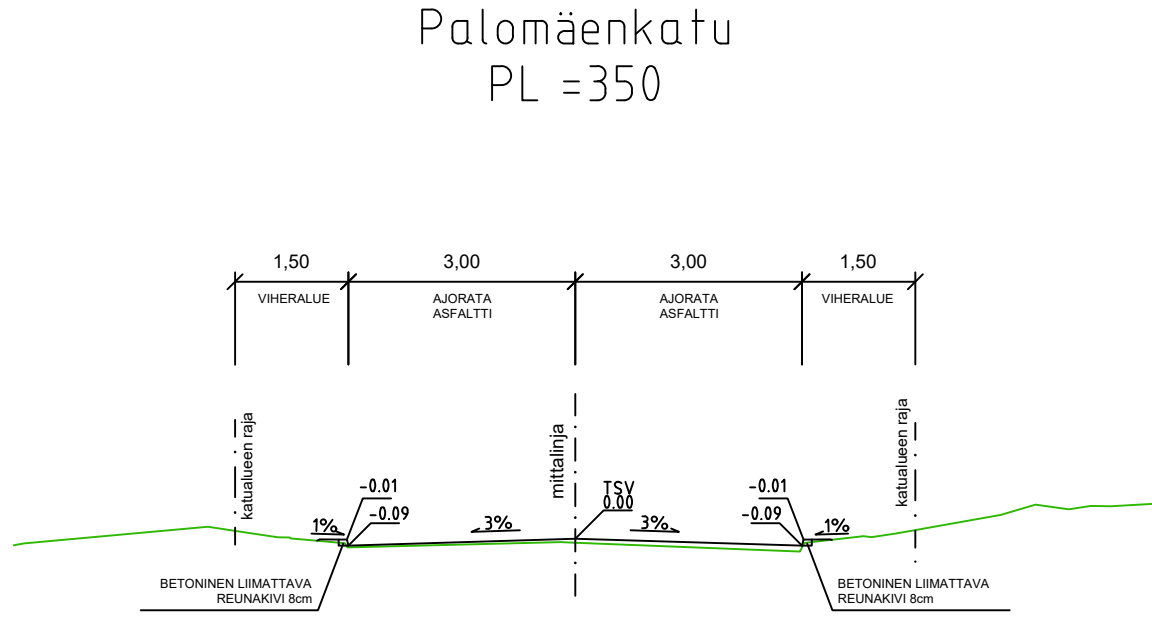


MERKINTÖJEN SELITYKSIÄ

- Viheralue
- Asfaltti, Ajoina
- Sora

- suunniteltu maanpinta
- nykyinen maanpinta
- Keskilinja ja suunniteltu korkeusasema
- Korttelinumero
- Tonttinumero
- Osoitenumero

- Nykyinen lehti/havu- puu
- Betoni reunatuki, liimattava, h=8cm
- Betoni reunatuki, liimattava, h=6cm
- Nykyinen pensasaita
- Avokallio
- Nykyinen valaisin
- Hulevesikaivo nykyinen
- Hulevesikaivo suunniteltu
- Virtaussuunta
- Katualueenraja

Koordinaattijärjestelmät:
Taso X,Y: ETRS-GK23
(EUREF-FIN)
Korkeus Z: N2000

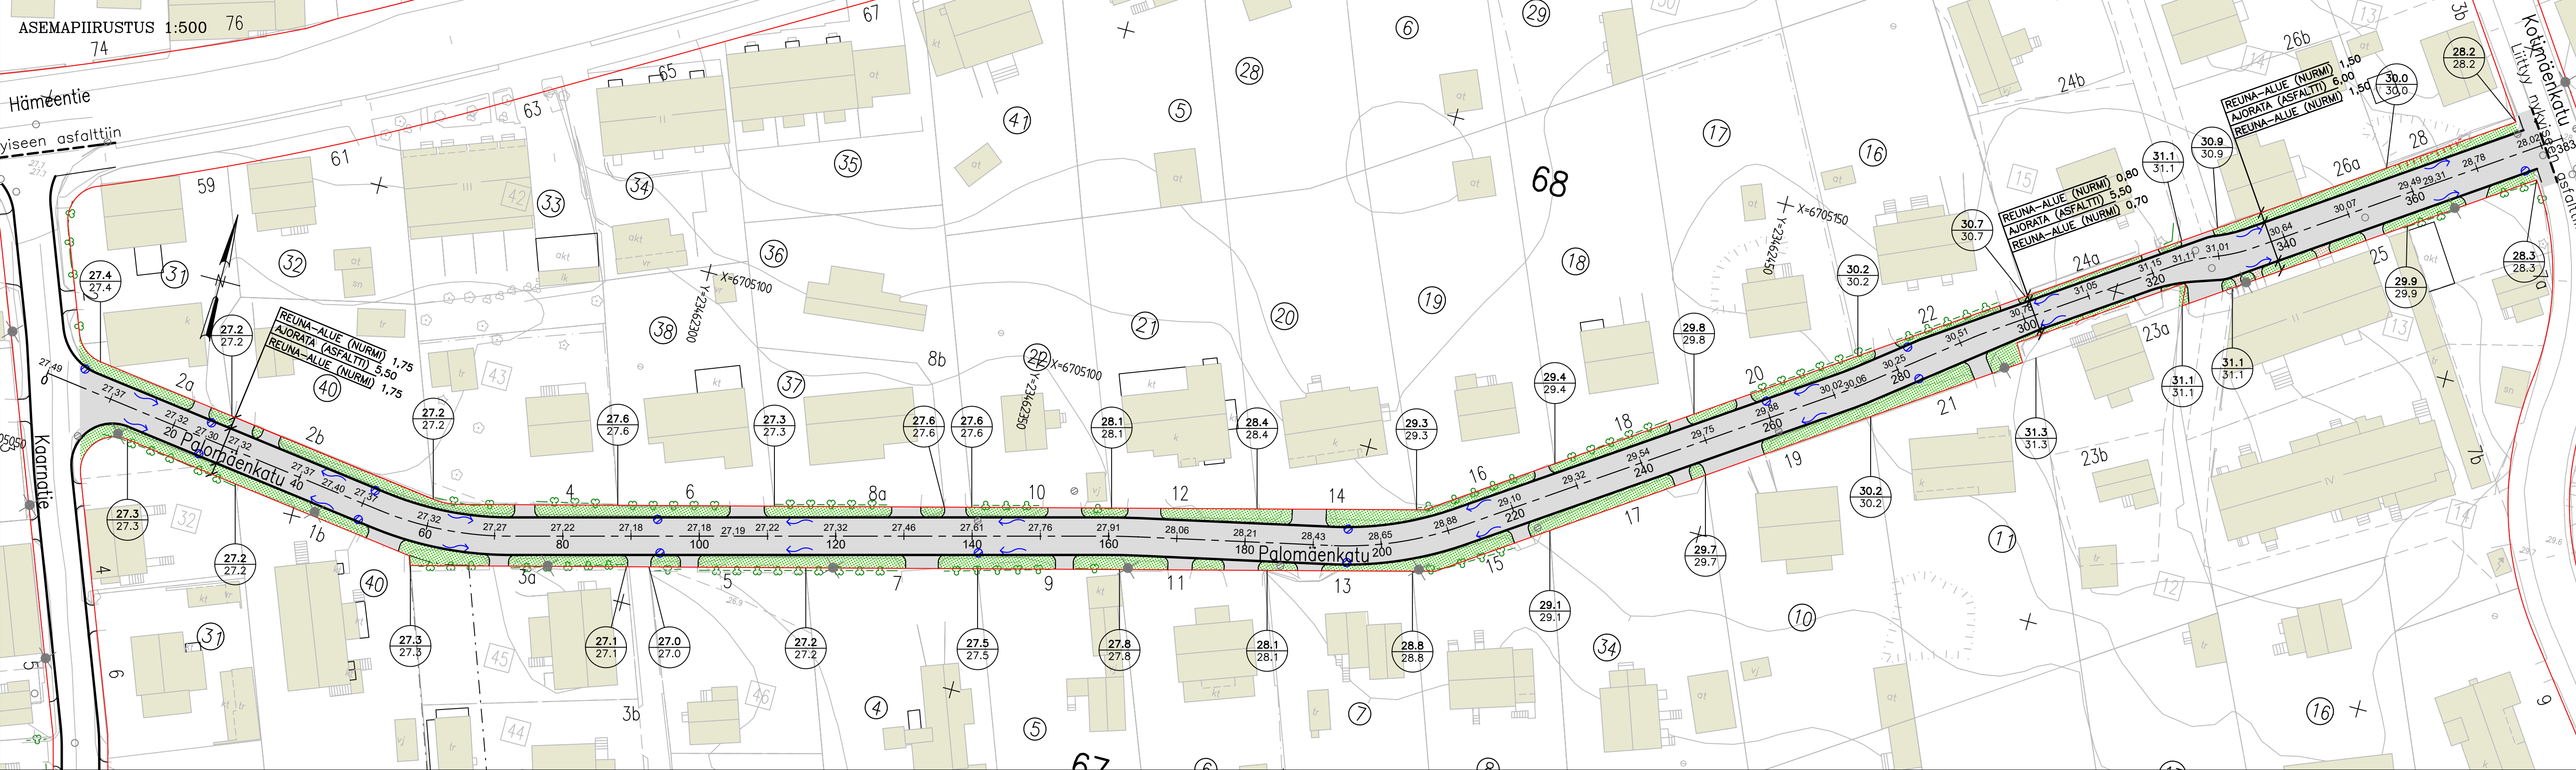

HYVÄKSYNTY: VIRAN PUOLESTA:	
KAUPUNGINOSA:	NUMMI
ASEMAKAAVA:	853 32/2006 08.05.2007
DIAGRAMMILINJA:	-
LIKENNESUUNNITELMA:	L 5318 017
KATULUOKKA:	5
KORVAA PIIRUSTUKSEN:	
KORVAA OSITTAIN PIIRUSTUKSEN:	
D 5324 006, DT 5324 011	
KORVATTU PIIRUSTUKSELLA:	
KORVATTU OSITTAIN PIIRUSTUKSELLA:	

TUUN:		PAIVÄYS:	SUUNNIT./PIIRIT:	TARK./HYV.
TURUN KAUPUNKI, KAUPUNKIYMPÄRISTÖ				
KAUPUNKIRAKENTAMISEN PALVELUALUE				
KAUPUNKIYMPÄRISTÖN TOTEUTUSSUUNNITTELU				
KOHDTE		SISÄLTÖ		
Palomäenkatu		KATUSUUNNITELMA		
SUUNNITTELUJA	SUUNNITTELUAVUSTAJA	TARKASTANUT	MITTAKAAVA	
FCG	FCG		1:500, 1:100	
PAIVÄYS	HYVÄKSYNTÄ	PIIRUSTUSNUMERO		MUUTOS
25.4.2023		K 5324 012		
FCG Finnish Consulting Group Oy		HYV.	25.4.2023	J.Vesterberg
Satamankatu 22		TARK.	25.4.2023	J.Vesterberg
Puh. 0104090		LAAT.	25.4.2023	T.Salmi
www.fcg.fi				