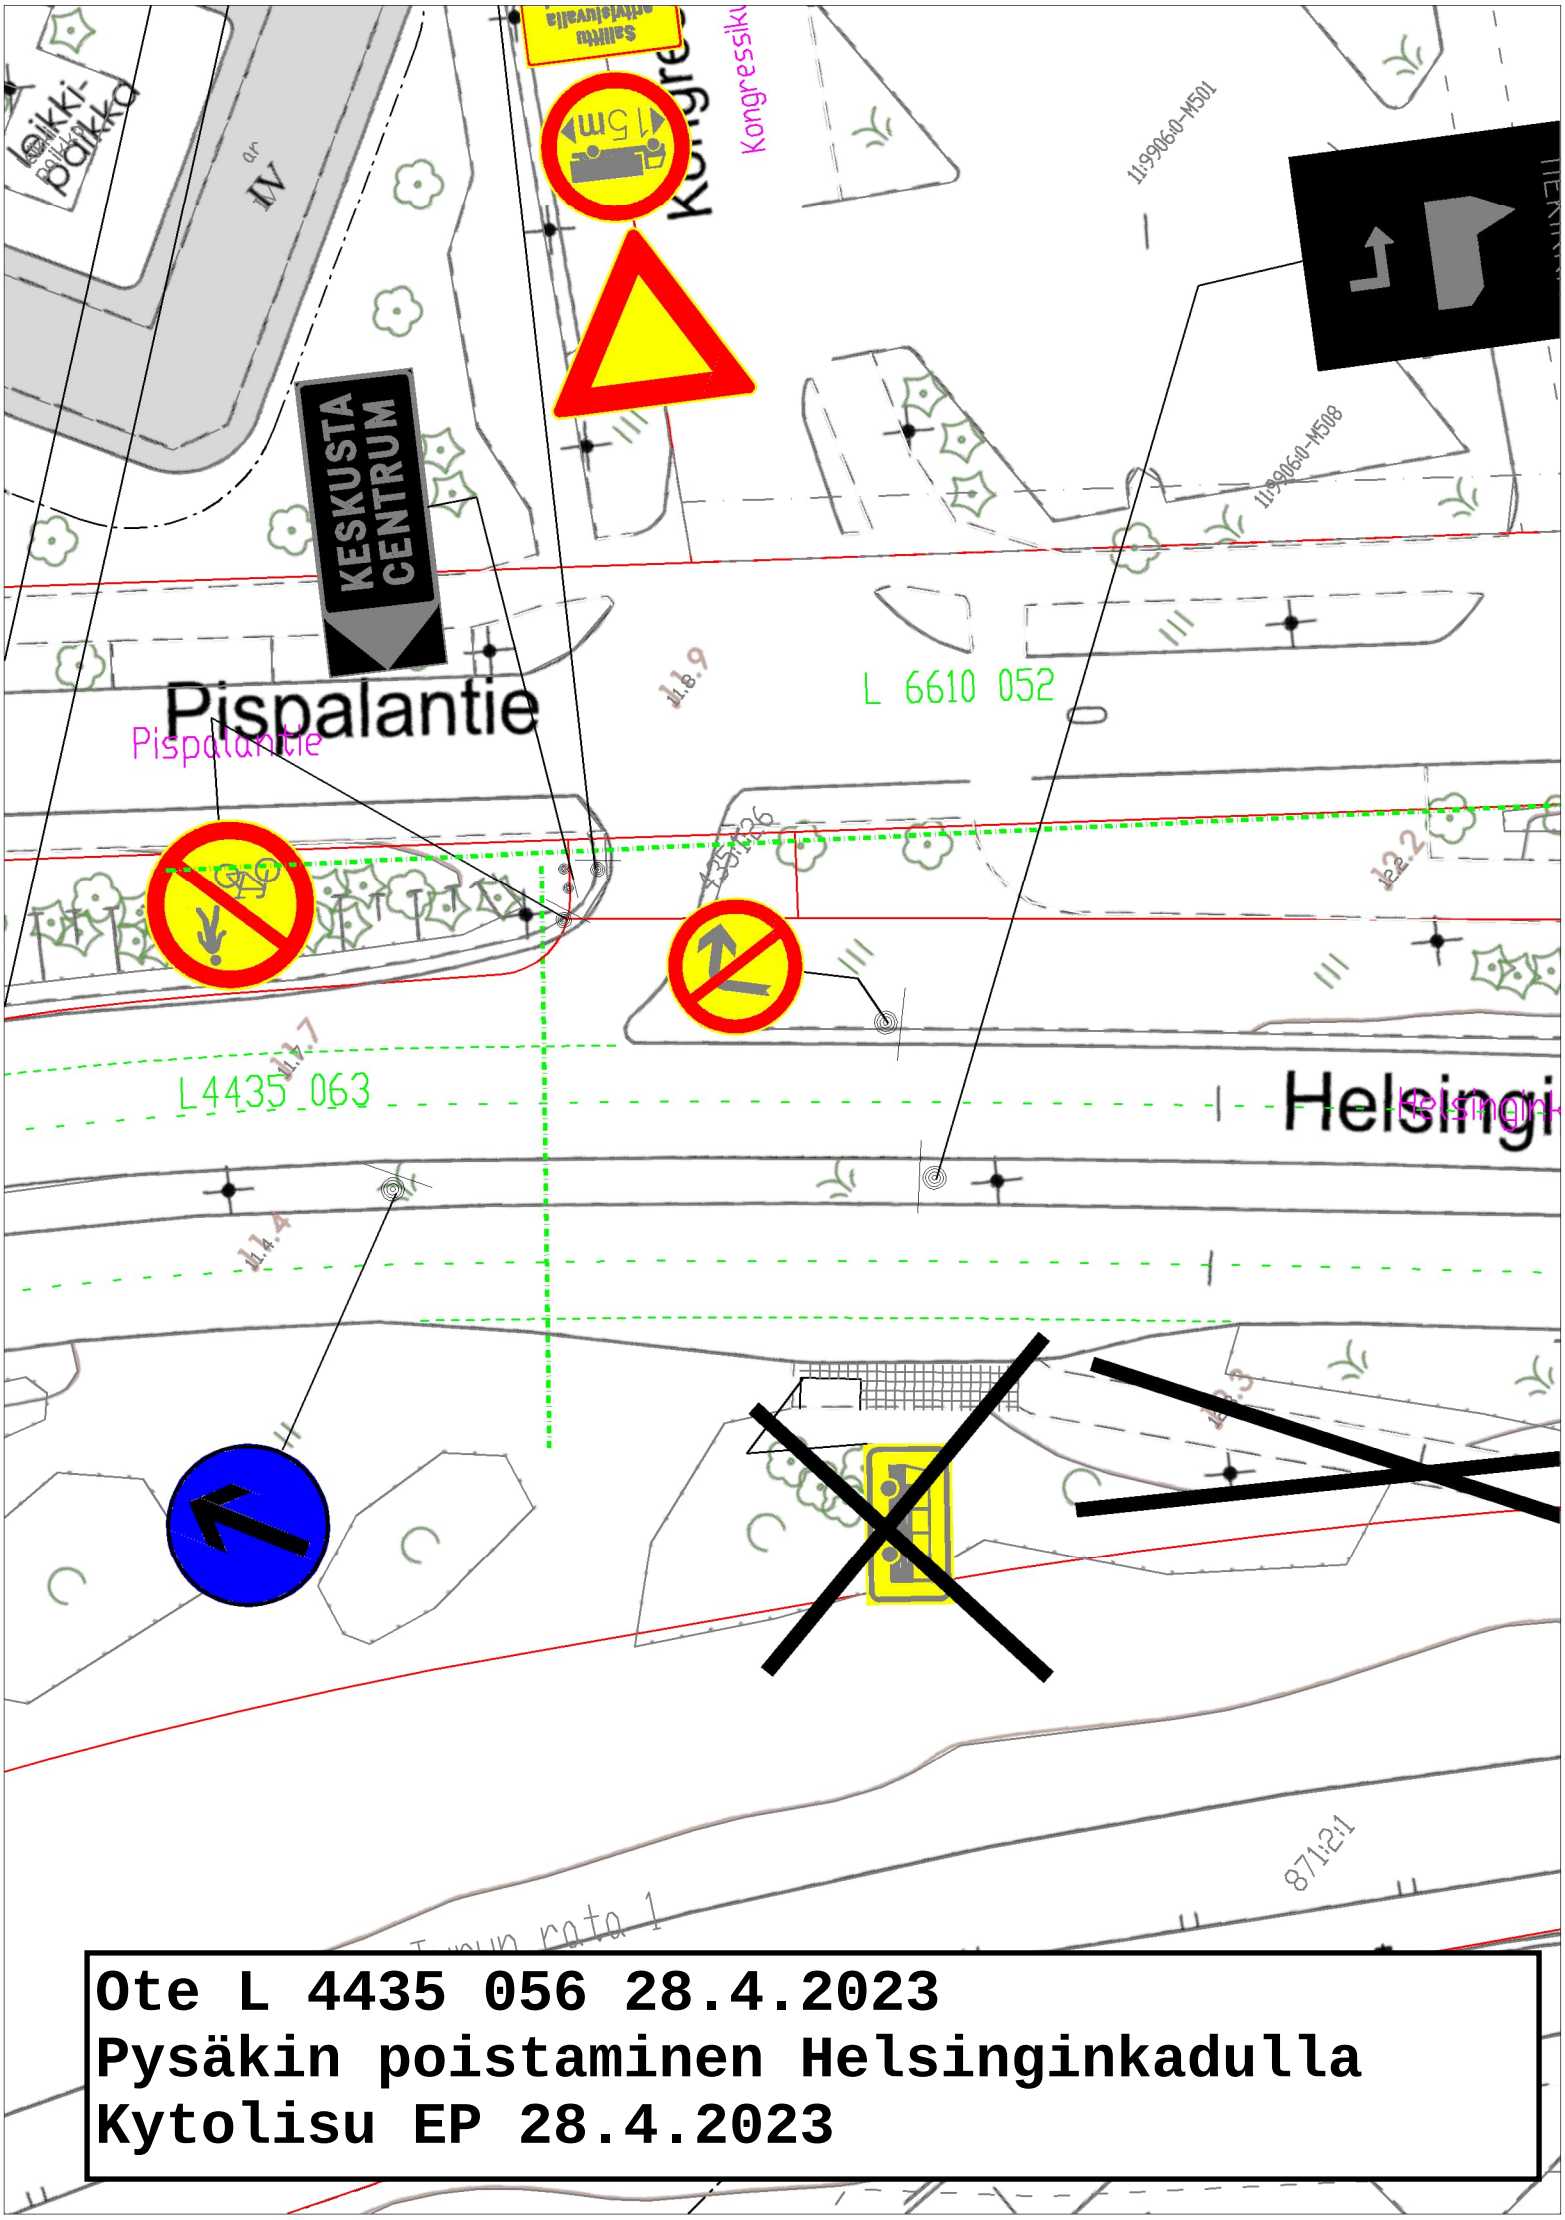

Ote L 4435 056 28.4.2023
Pysäkin poistaminen Helsinginkadulla
Kytolisu EP 28.4.2023