


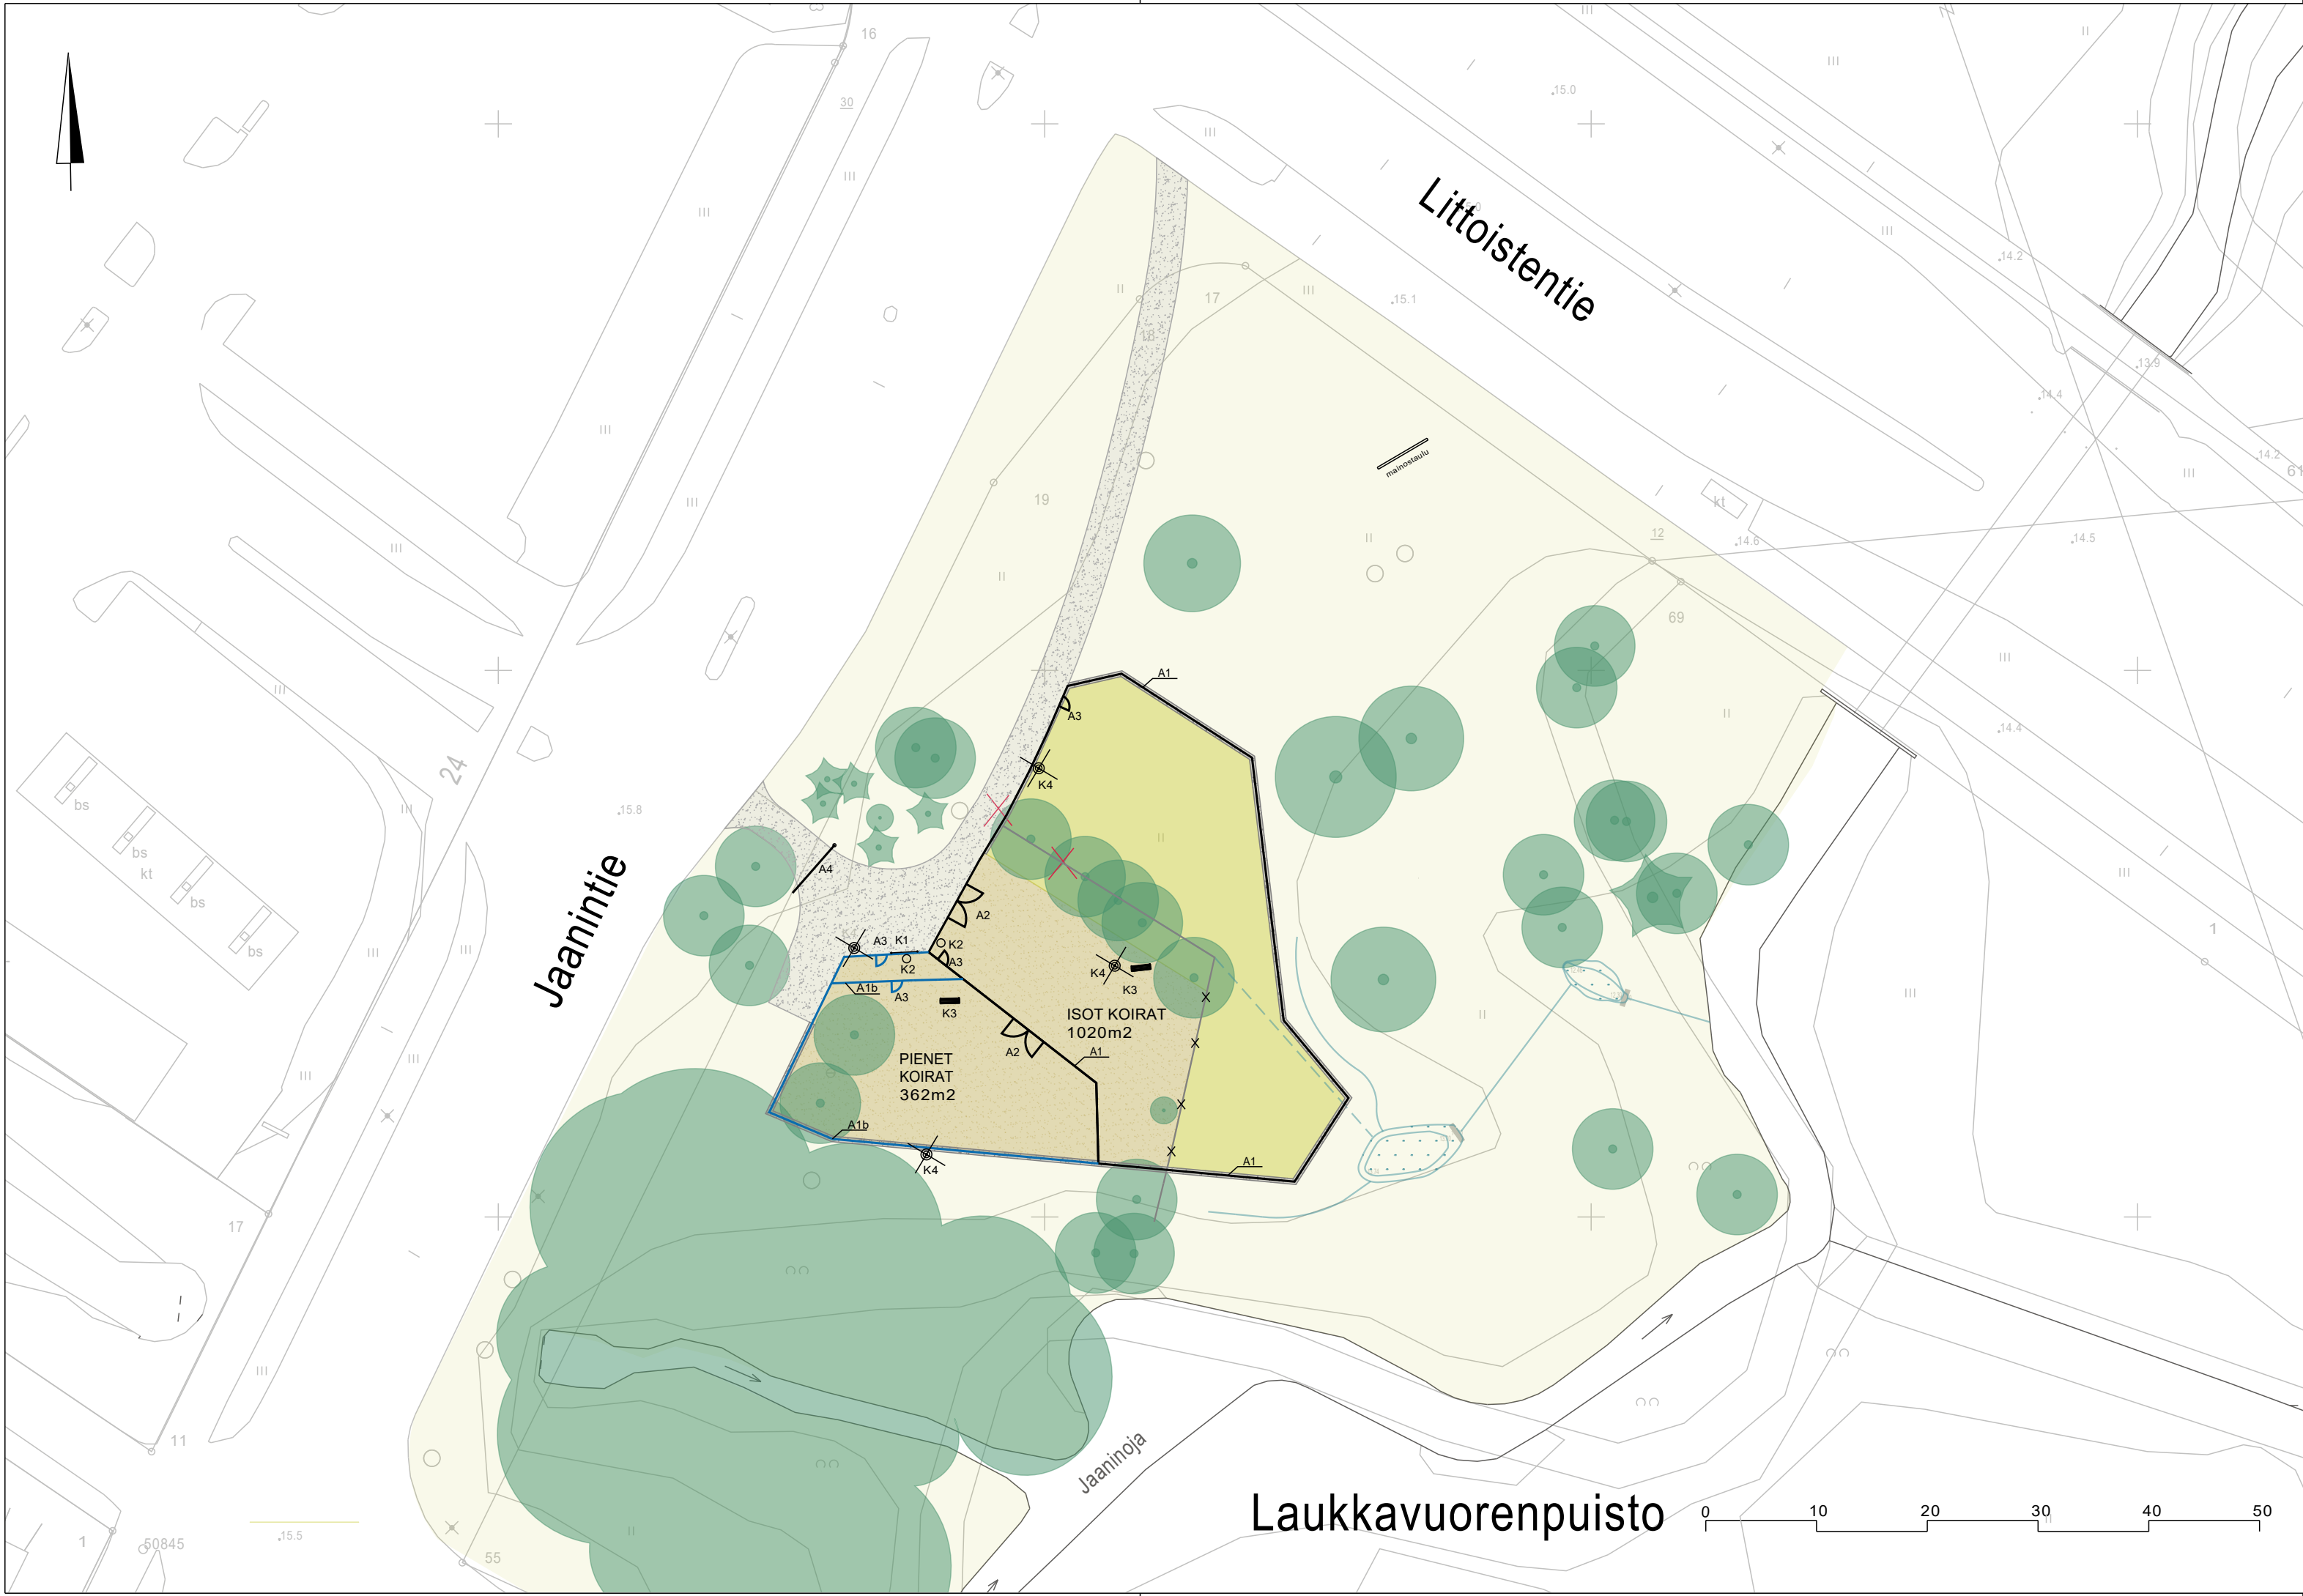

- MERKINNÄT**
- SÄILYTETTÄVÄ PUU TAI PENSAS
 - POISTETTAVA PUU
 - OLEVA PUUSTOINEN ALUE
 - OLEVA AVOIN ALUE
 - OLEVA NIITTY SÄILYTETÄÄN
 - HIEKKA-ALUE
 - MURSKEPINTAINEN HUOLTOTIE JA PUISTOKÄYTÄVÄ
 - PANSSARIVERKKOAITA h1,8m
 - PANSSARIVERKKOAITA h1,4m
 - HUOLTOPORTTI
 - KÄYNTIPORTTI
 - PUOMI
 - OPASTAULU
 - SYVÄKERÄYSASTIA
 - PENKKI
 - VALAISIN
 - OLEVA PAINANNE
 - TÄYTETTÄVÄ PAINANNE
 - UUSI PAINANNE
 - SALAOJA
 - HULEVESIEN VIIVYTYSPAINANNE



Koordinaattijärjestelmät:
Taso X,Y: ETRS-GK23
(EUREF-FIN)
Korkeus Z: N2000

HYVÄKSYNYT:
VIRAN PUOLESTA:

KAUPUNGINOSA: ITÄHARJU (012)
ASEMAKAAVA: 2/1969
DIAARINUMERO: 6738-2019

KORVAA PIIRUSTUKSEN:
KORVAA OSITTAIN PIIRUSTUKSEN:

KORVATTU PIIRUSTUKSELLA:
KORVATTU OSITTAIN PIIRUSTUKSELLA:

TUNN. MUUTOS TAI TÄYDENNYS
PÄIVÄYS
SUUNNIT./PIIRT.
TARK./HYV.

TURUN KAUPUNKI, KAUPUNKIYMPÄRISTÖ					
KAUPUNKIRAKENTAMINEN				Puolalankatu 5 20100 Turku	
KAUPUNKIYMPÄRISTÖN TOTEUTUSSUUNNITTELU					
KOHDE			SISÄLTÖ		
LAUKKAVUORENPUISTON KOIRA-AITAUS			PUISTOSUUNNITELMA		
SUUNNITTELIJA JS EV		SUUNNITTELUAVUSTAJA PE		TARKASTANUT	
PÄIVÄYS 17.7.2023		HYVÄKSYJÄ		MITTAKAAVA 1:500	
				PIIRUSTUSNUMERO W 7623 002	
				MUUTOS	

