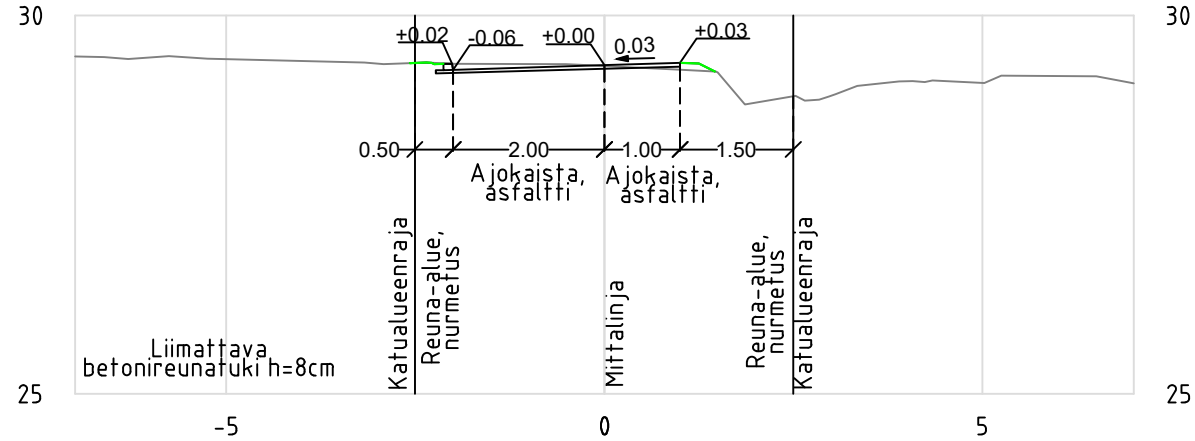
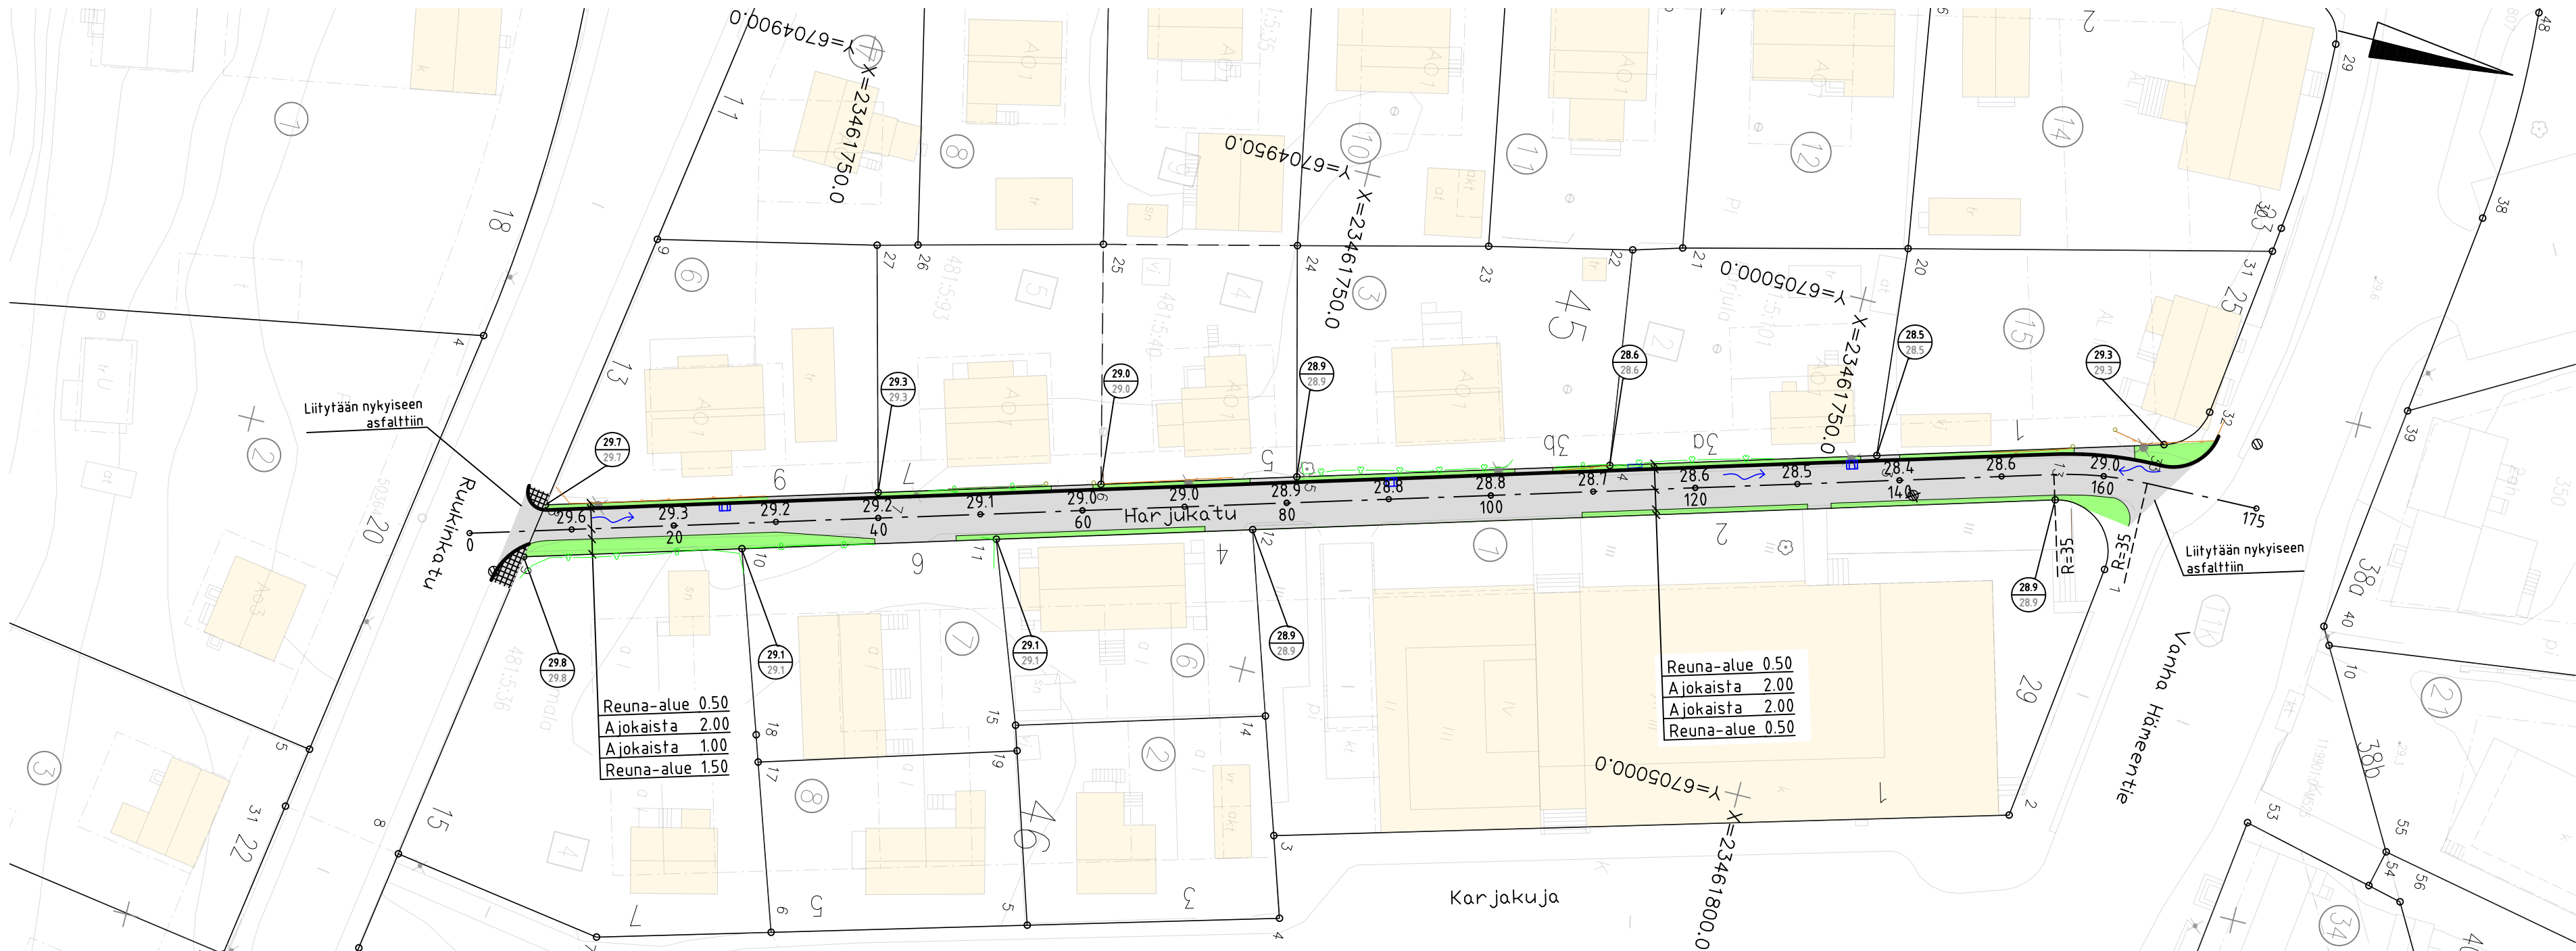
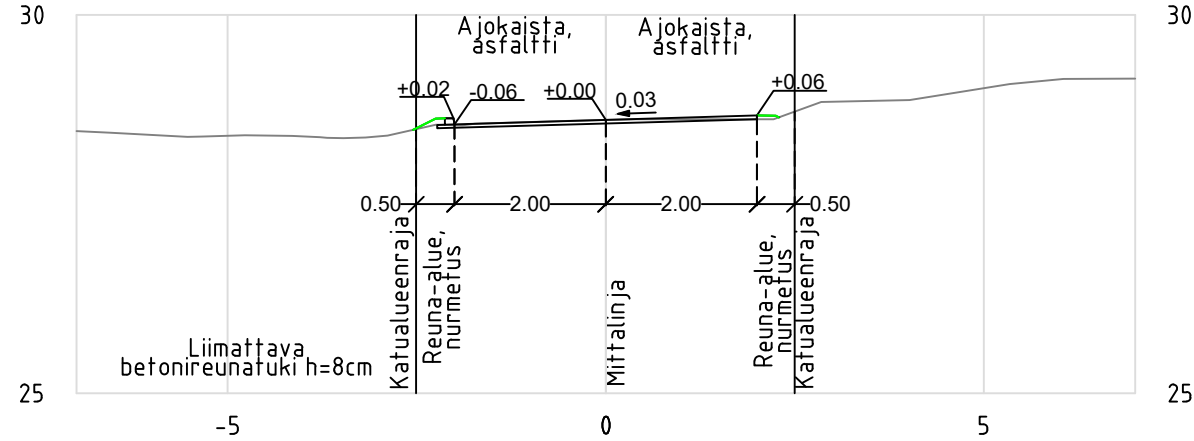


PIIRUSTUSMERKINNÄT

- suunniteltu hulevesikaivo, ritiläkansi
○ suunniteltu hulevesikaivo, umpikansi
✕ poistettava kaivo
⊗ nykyinen hulevesikaivo, ritilä- ja umpikansi
⊙ suunniteltu maanpinta
⊙ nykyinen maanpinta
9.1 suunniteltu maanpinta
asfaltti, ajorata
viheralue
betonilaatta, 300x300x50, harmaa
reunatuki, betoni, liimattava 80mm
7 korttelinumero
12 tontti rekisterissä
pensasrivi
puuaita
aita
kuivatusnuoli
nykyinen valaisin
mitattu lehtipuu

HARJUKATU
TYYPPIPOIKKILEIKKAUS 1:100
PL 20.00HARJUKATU
TYYPPIPOIKKILEIKKAUS 1:100
PL 120.00

Koordinaattijärjestelmät:
Taso X,Y: ETRS-GK23
(EUREF-FIN)
Korkeus Z: N2000

HYVÄKSYNTY:

VIRAN PUOLESTA:

KAUPUNGINDSA: Nummi
ASEMAKAAVA: 12.5.1958 (14/1958)
DIAARINUMERO: 12340-2022
LIIKENNESUUNNITELMA: L 3830 010
KATULUOKKA: 5

KORVAA PIIRUSTUKSEN:

KORVAA OSITTAIN PIIRUSTUKSEN:

KORVATTU PIIRUSTUKSELLE:

KORVATTU OSITTAIN PIIRUSTUKSELLE:

TUNN. MUUTOS TAI TÄYDENNYS

PÄIVÄYS

SUUNNIT./PIIRT. TARK./HYV.

TURUN KAUPUNKI, KAUPUNKIYMPÄRISTÖ
KAUPUNKIRAKENTAMINEN
KAUPUNKIYMPÄRISTÖN TOTEUTUSSUUNNITTELU



KOHDE
Nummi
Harjukatu

SISÄLTÖ
KATUSUUNNITELMA

SUUNNITTELIJA
S. Tuuttila

SUUNNITTELUAVUSTAJA
A. Kinnari

PÄIVÄYS

17.5.2023

HYVÄKSYJÄ

Pvm. 17.5.2023

AFRY
AFRY Finland Oy
Juhana Herttuan puistikatu 21
20100 Turku
Puh. 010 3311
etunimi.sukunimi@afry.com

PIIRUSTUSNUMERO
Suun. S. Tuuttila
Tark. A. Muhonen
Pvm. 17.5.2023

MITTAKAAVA 1:500/1:100
PIIRUSTUSNUMERO K 2744 002
MUUTOS

Suun.

Tark.

Pvm.