
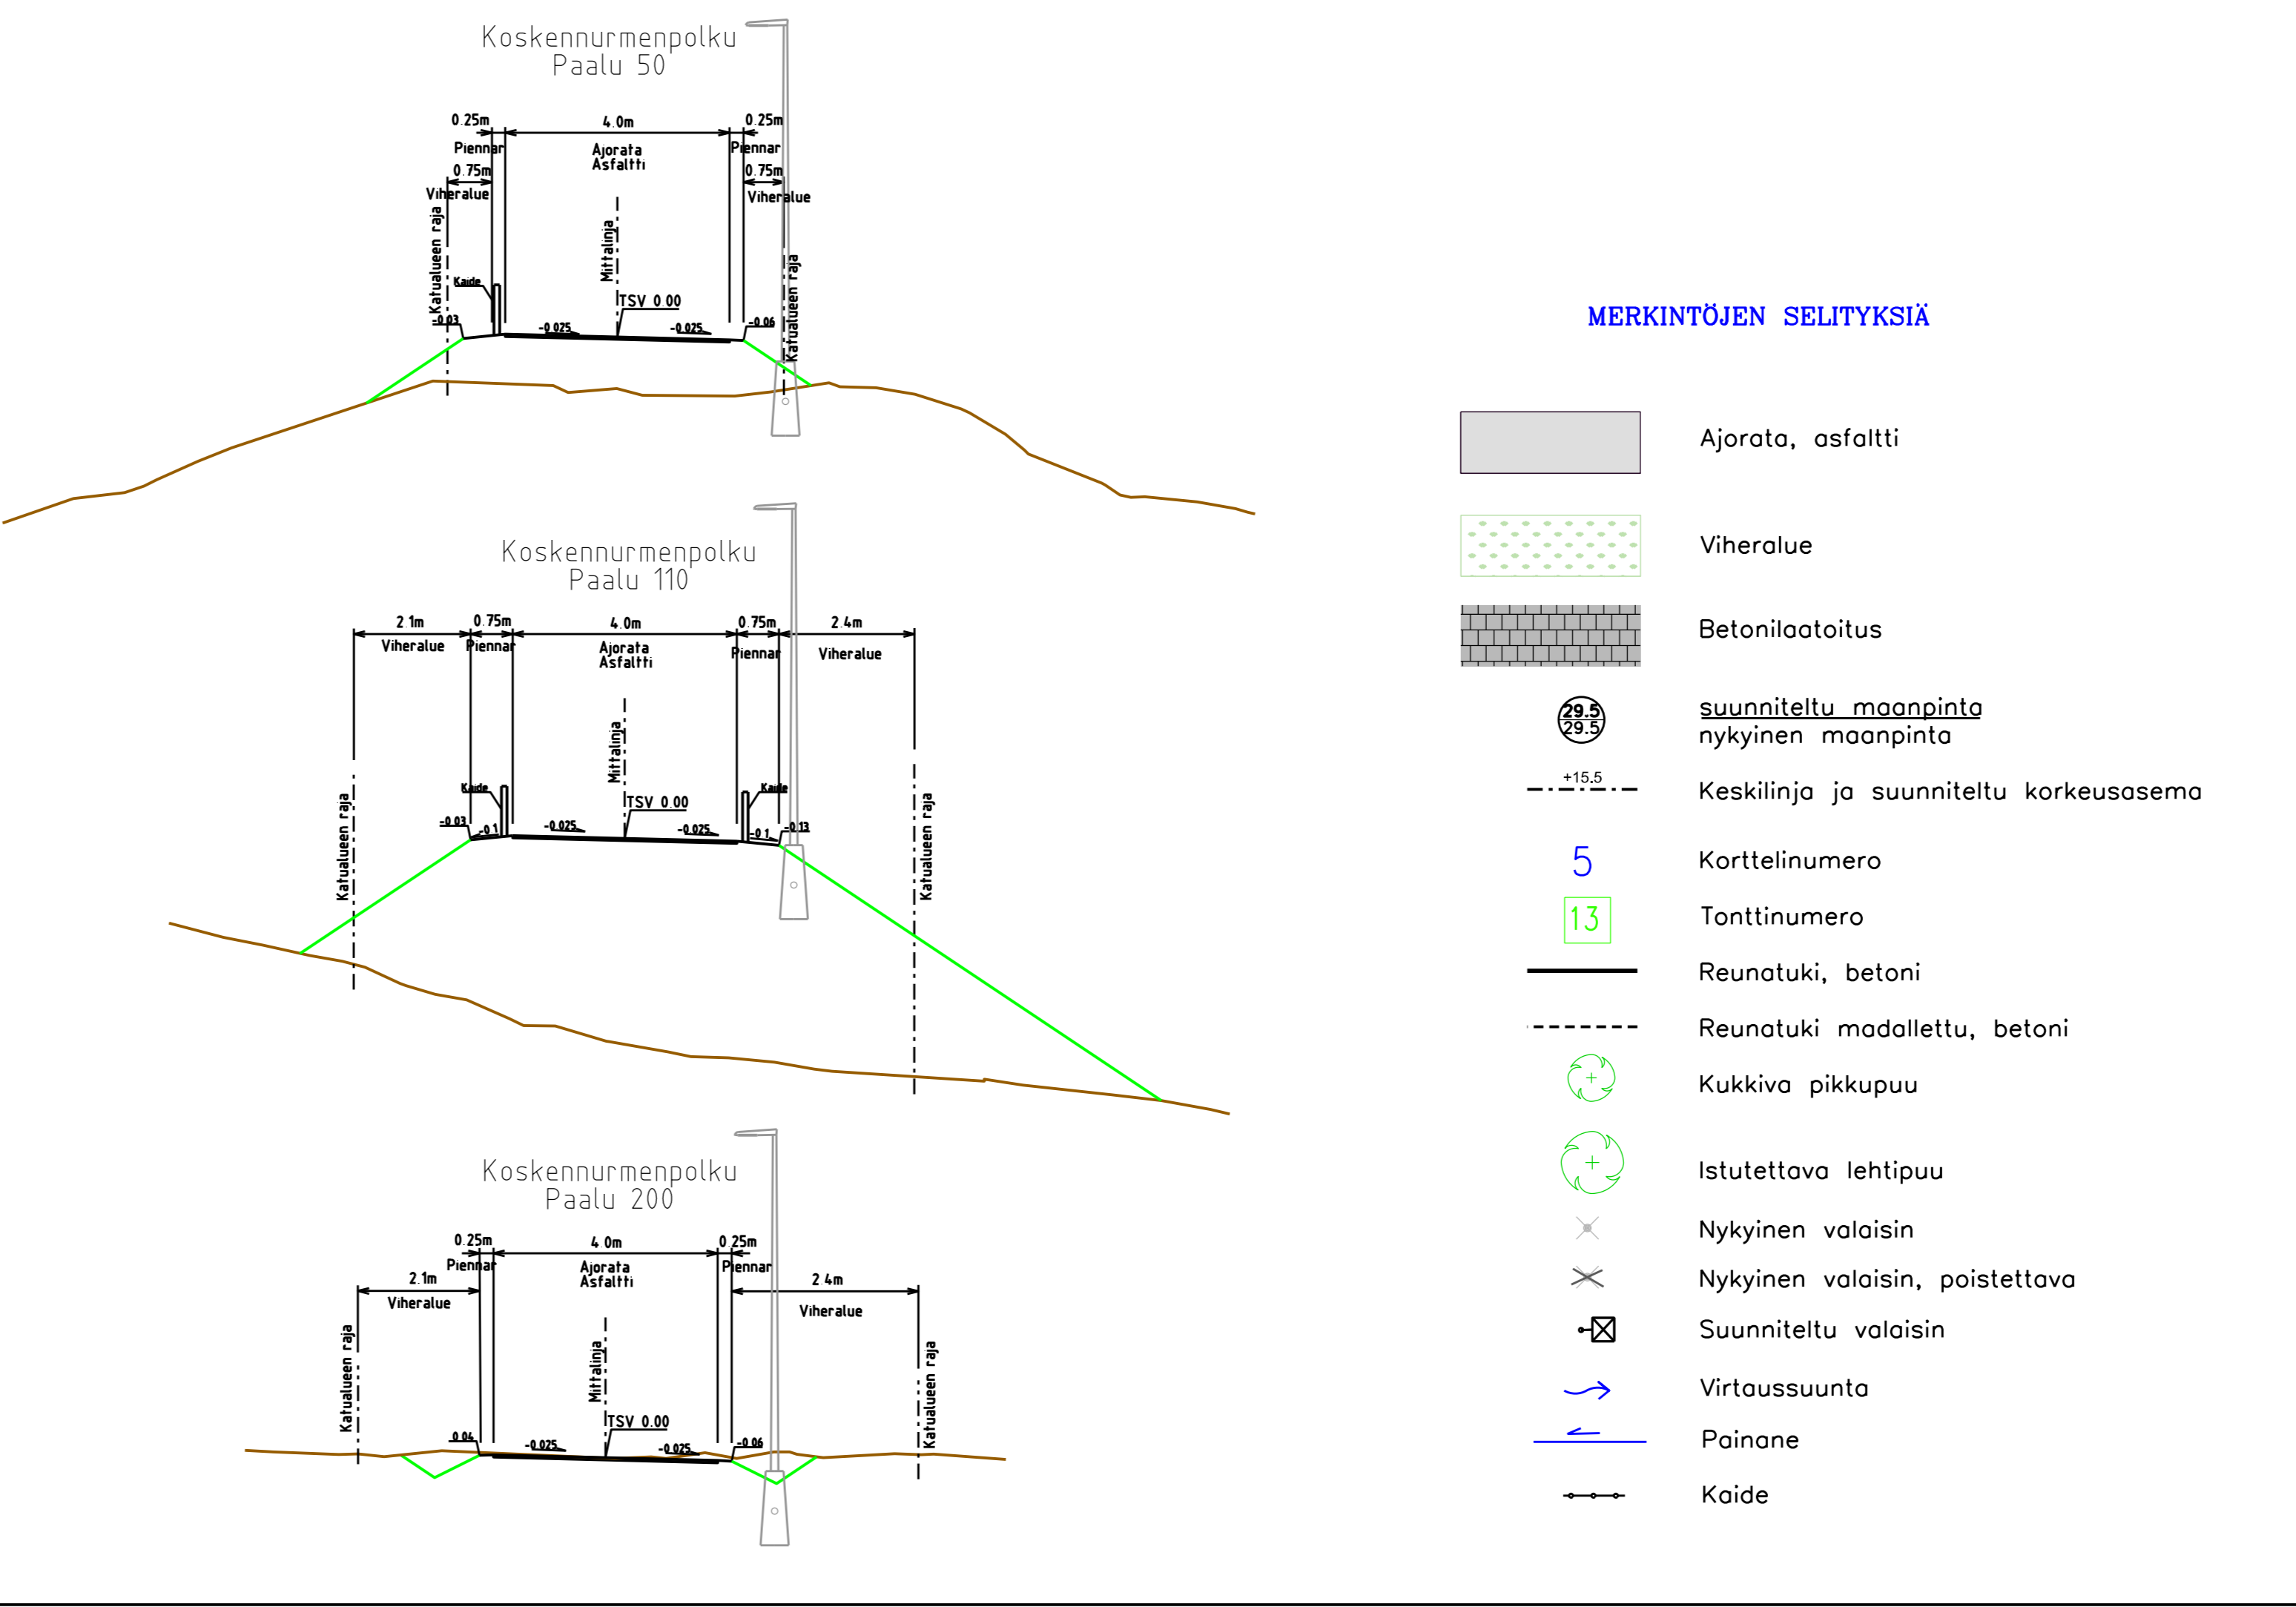


Koordinaattijärjestelmät:  
Taso X-Y: ETRS-GK23  
(EUREF-FIN)  
Korkeus Z: N2000

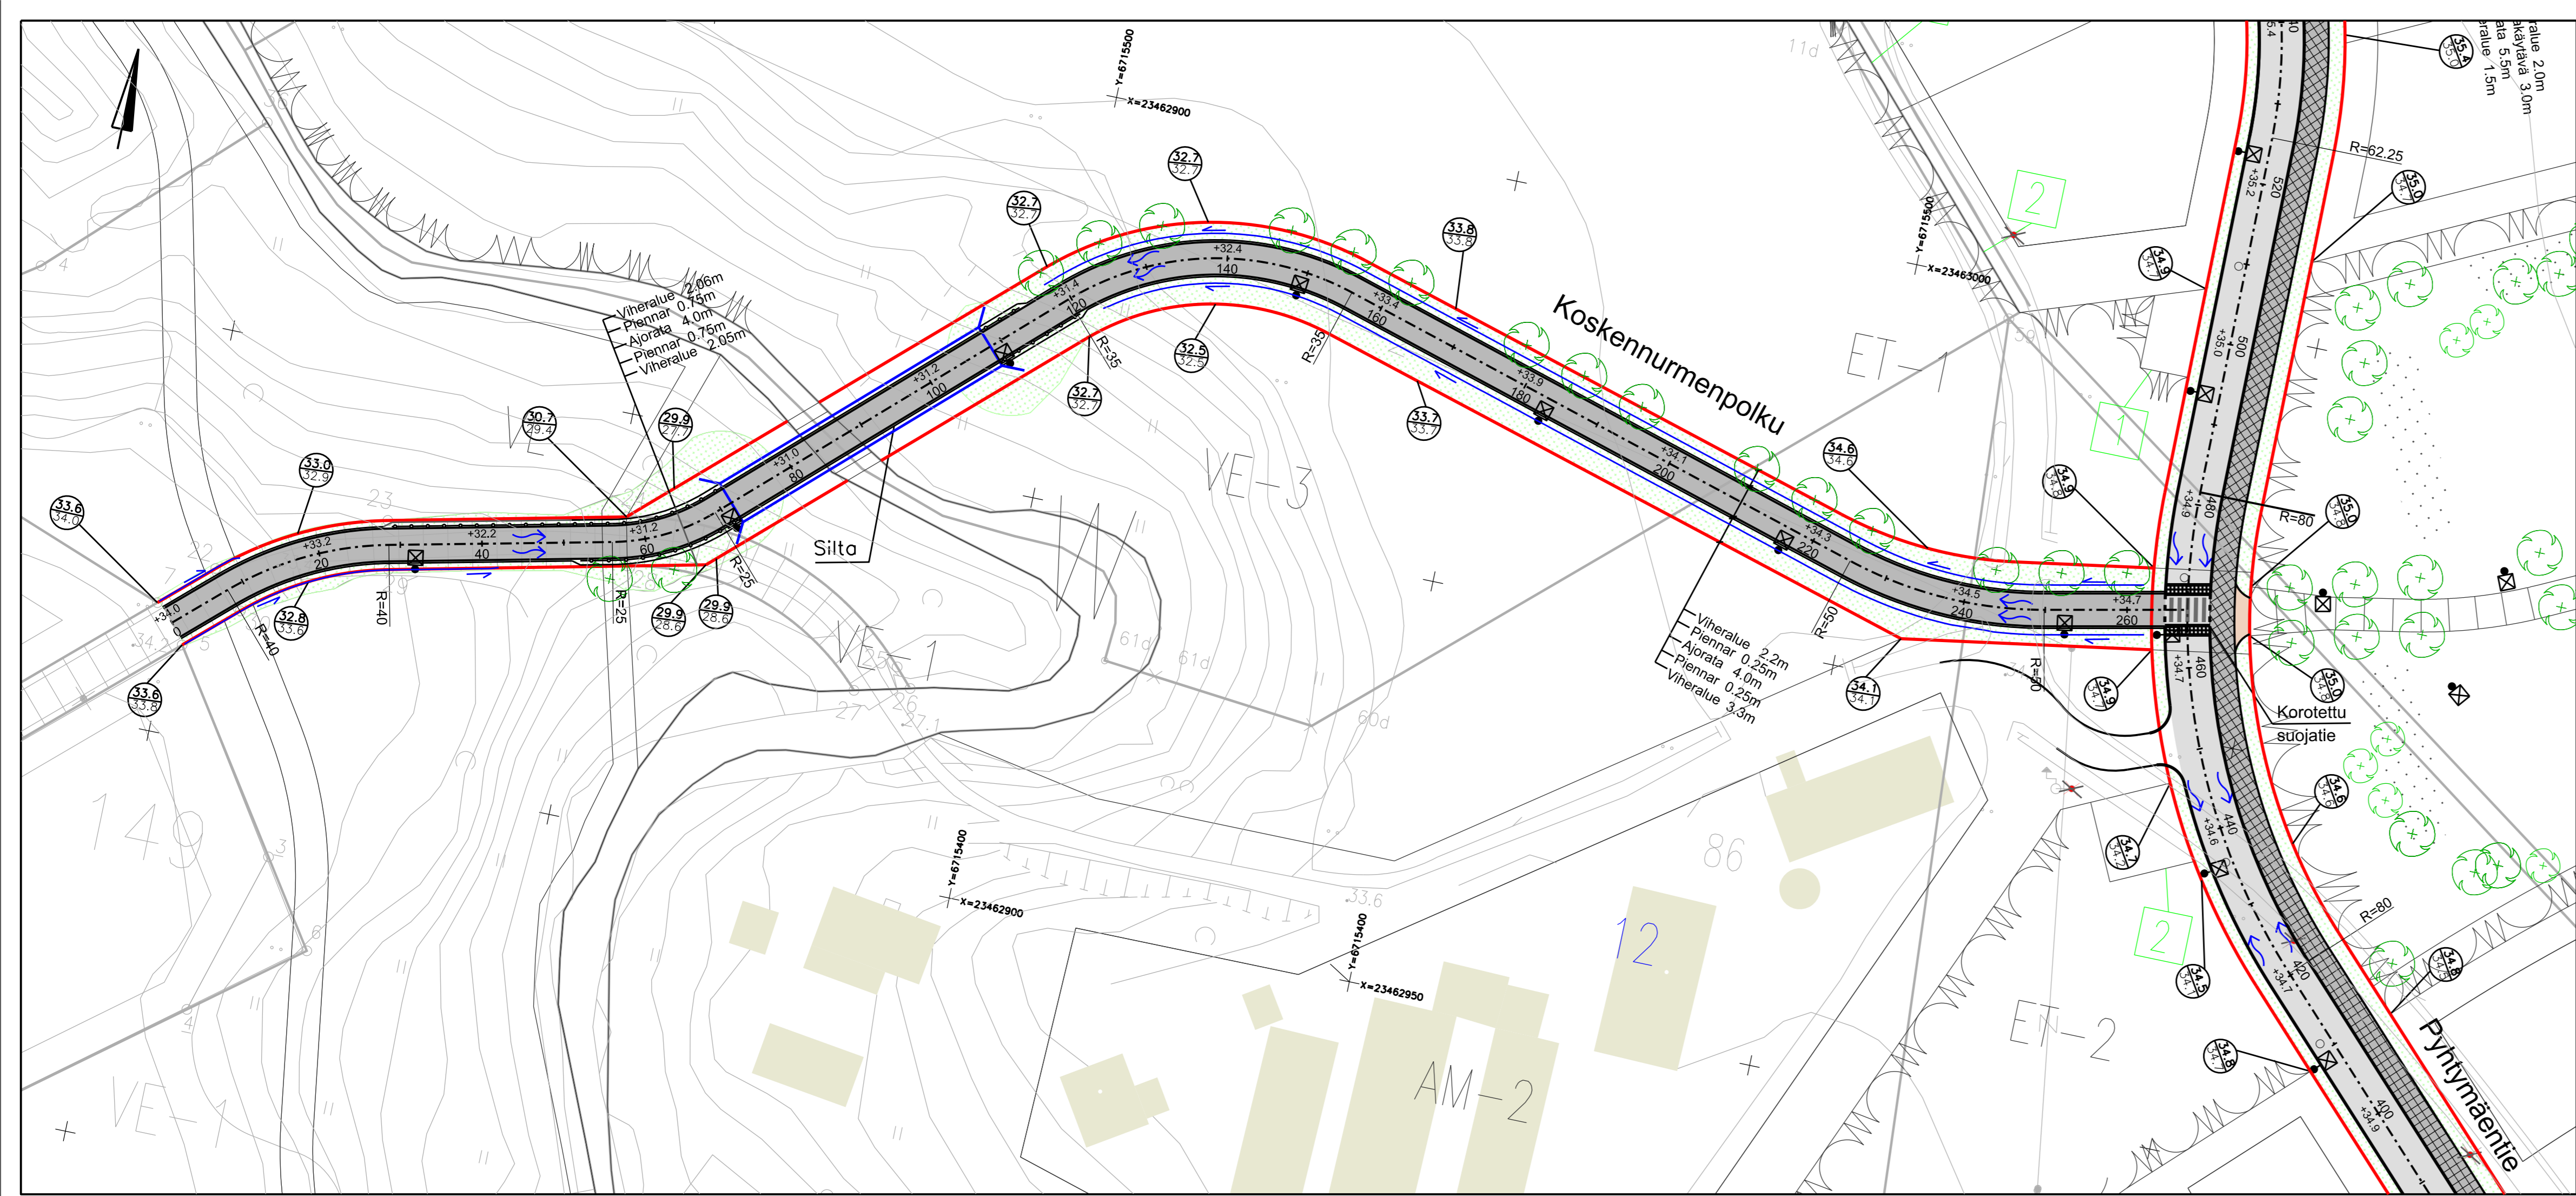

MERKINTÖJEN SELITYKSIÄ

- [Grey box] Ajorata, asfaltti
- [Green dotted box] Viheralue
- [Grey brick pattern box] Betonilaatoitus
- [Circle with 29.5] suunniteltu maanpinta  
nykyinen maanpinta
- [Dashed line with +15.5] Keski linja ja suunniteltu korkeusasema
- [Green square with 5] Korttelinumero
- [Green square with 13] Tonttinumero
- [Red line] Reunatuki, betoni
- [Black dashed line] Reunatuki madallettu, betoni
- [Green circle with +] Kukkiva pikkupuu
- [Green circle with + and leaf] Istutettava lehtipuu
- [Green circle with X] Nykyinen valaisin
- [Green circle with X and slash] Nykyinen valaisin, poistettava
- [Green circle with square] Suunniteltu valaisin
- [Blue arrow] Virtaussuunta
- [Blue arrow with bar] Painane
- [Black arrow] Kaide

HYVÄKSYNYT: VIRAN PUOLESTA:	
KAUPUNGINOSA:	KOSKENNURMI
ASEMAKAAVA:	-
DIAARINUMERO:	-
LIKENSUUNNITELMA:	-
KATULUOKKA:	5

KORVAA PIIRUSTUKSEN:	-
KORVAA OSITTAIN PIIRUSTUKSEN:	-
KORVATTU PIIRUSTUKSELLA:	
KORVATTU OSITTAIN PIIRUSTUKSELLA:	

TUUNN.	MUUTOS TAI TÄYDENNYS	PÄIVÄYS	SUUNNIT./PIIRT.	TARK./HYV.
--------	----------------------	---------	-----------------	------------

**TURUN KAUPUNKI, KAUPUNKIYMPÄRISTÖ**  
 KAUPUNKIRAKENTAMINEN  
 KAUPUNKIYMPÄRISTÖN TOTEUTUSSUUNNITTELU

Puolalanenkatu 5  
20100 Turku  
etunimi.sukunimi@turku.fi  
puh. 02-330 000

KOHDE KOSKENNURMENPOLKU	SISÄLTÖ KATUSUUNNITELMA
----------------------------	----------------------------

SUUNNITTELIJA FCG	SUUNNITTELUAVUSTAJA FCG	TARKASTANUT	MITTAKAAVA 1:500, 1:100
PÄIVÄYS -	HYVÄKSYJÄ	PIIRUSTUSNUMERO K 9218 001	MUUTOS
FCG Suunnittelu ja tekniikka Oy Satakatu 22 20100 Turku Puh. 0104090 www.fcg.fi		HYV. <b>01.09.2023</b> TARK. <b>01.09.2023</b> LAAT. <b>01.09.2023</b>	T. Miettinen J. Silvennoinen N. Olova