

MERKINTÖJEN SELITYS

-  Suunnittelalueen raja
- ASEMAKAAVAMERKINNÄT**
-  VP-1 Kaava-alueen raja - Puisto
-  Ekologinen yhteys
- NYKYINEN KASVILLISUUS**
-  nykyinen peltö
-  nykyinen metsä
- ISTUTETTAVA KASVILLISUUS**
-  istutettava lehtipuu/havupuu
-  kukkiva pikkupu
-  sekametsitys
-  nurmikko/ maisemanurmi 1 (kadun liskat)
-  niitty
- PÄÄLLYSTEET JA KUIVATUS**
-  ASF jk-pp-tie
-  ASF ajorata
-  betoni-laatta, harmaa (jalkakäytävät)
-  OL Organic lock
-  KT kivituhka
-  hake
-  turvahake
-  Maastonmuotoilu
-  silta
-  Uusi pintavesipainanne
-  Virtausnuoli

Koordinaattijärjestelmät:
Taso: X,Y: ETRS-GK23
(EUREF-FIN)
Korkeus Z: N2000

HYVÄKSYNTI:	VIIRAN PUOLESTA:
KAUPUNGINOSAL:	099 KOSKENNURMI, 097 Yli-Maaria
ASEMAKAAVA:	KOSKENNURMI (ASEMAKAAVAEHDOTUS 4.4.2022)
SAARINUMERO:	6820-2022
KORVAAN PIRUSTUKSEN:	
KORVAAN OSITTAIN PIRUSTUKSEN:	
KORVATTU PIRUSTUKSELLA:	
KORVATTU OSITTAIN PIRUSTUKSELLA:	

TUNNUS MUUTOS TAI TÄYDENNYS PÄIVYS SUUNNIT./PIHTI TARK./JYV.

TURUN KAUPUNKI, KAUPUNKIYMPÄRISTÖ
KAUPUNKIRAKENTAMINEN
KAUPUNKIYMPÄRISTÖN TOTEUTUSSUUNNITTELU

Koskennurmi
 Koskennurmenpuisto (länsi)
 Pyhtynmäki



PUISTOSUUNNITELMA

SIUNNITTELIJA FCG	SIUNNITTELUKAVASTAJA FCG	TARKASTAJAT Tiina Puska	MITTAKAAVA 1:1000, 1:200
PÄIVYS 5.1.2024	HYVÄKSYJÄ Kari Linnakoski	PIRUSTUSNUMERO W 9221 002	MUUTOS

FCG FCG Suunnittelu ja tekniikka Oy
 Satamakatu 22
 20100 Turku
 Puh. 010450900
 www.fcg.fi

HYV. 5.1.2024 T.Miettinen
 TARK. 5.1.2024 T.Tuominen
 LAAT. 5.1.2024 M.Rieki

LEIKKAUS A-A 1:200

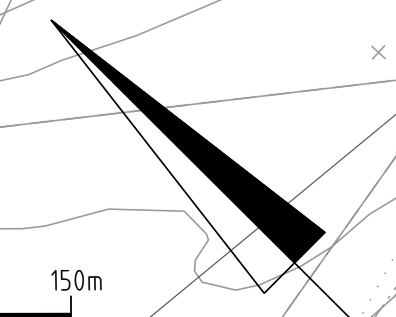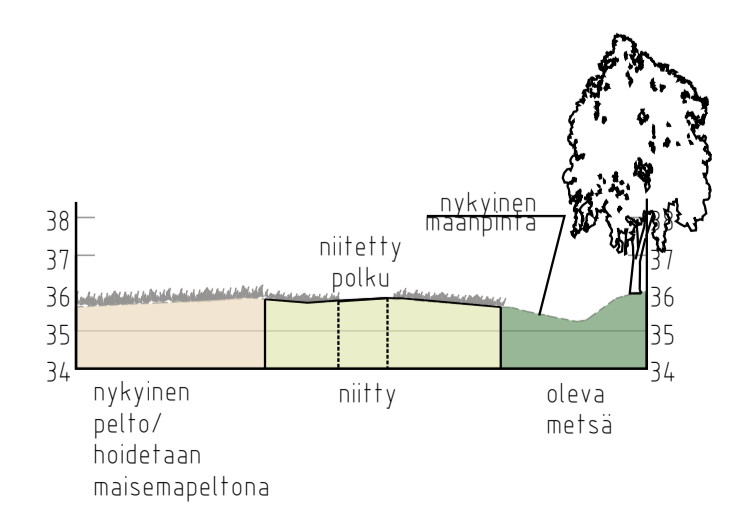

LITTY SUUNNITELMAAN 9221 001