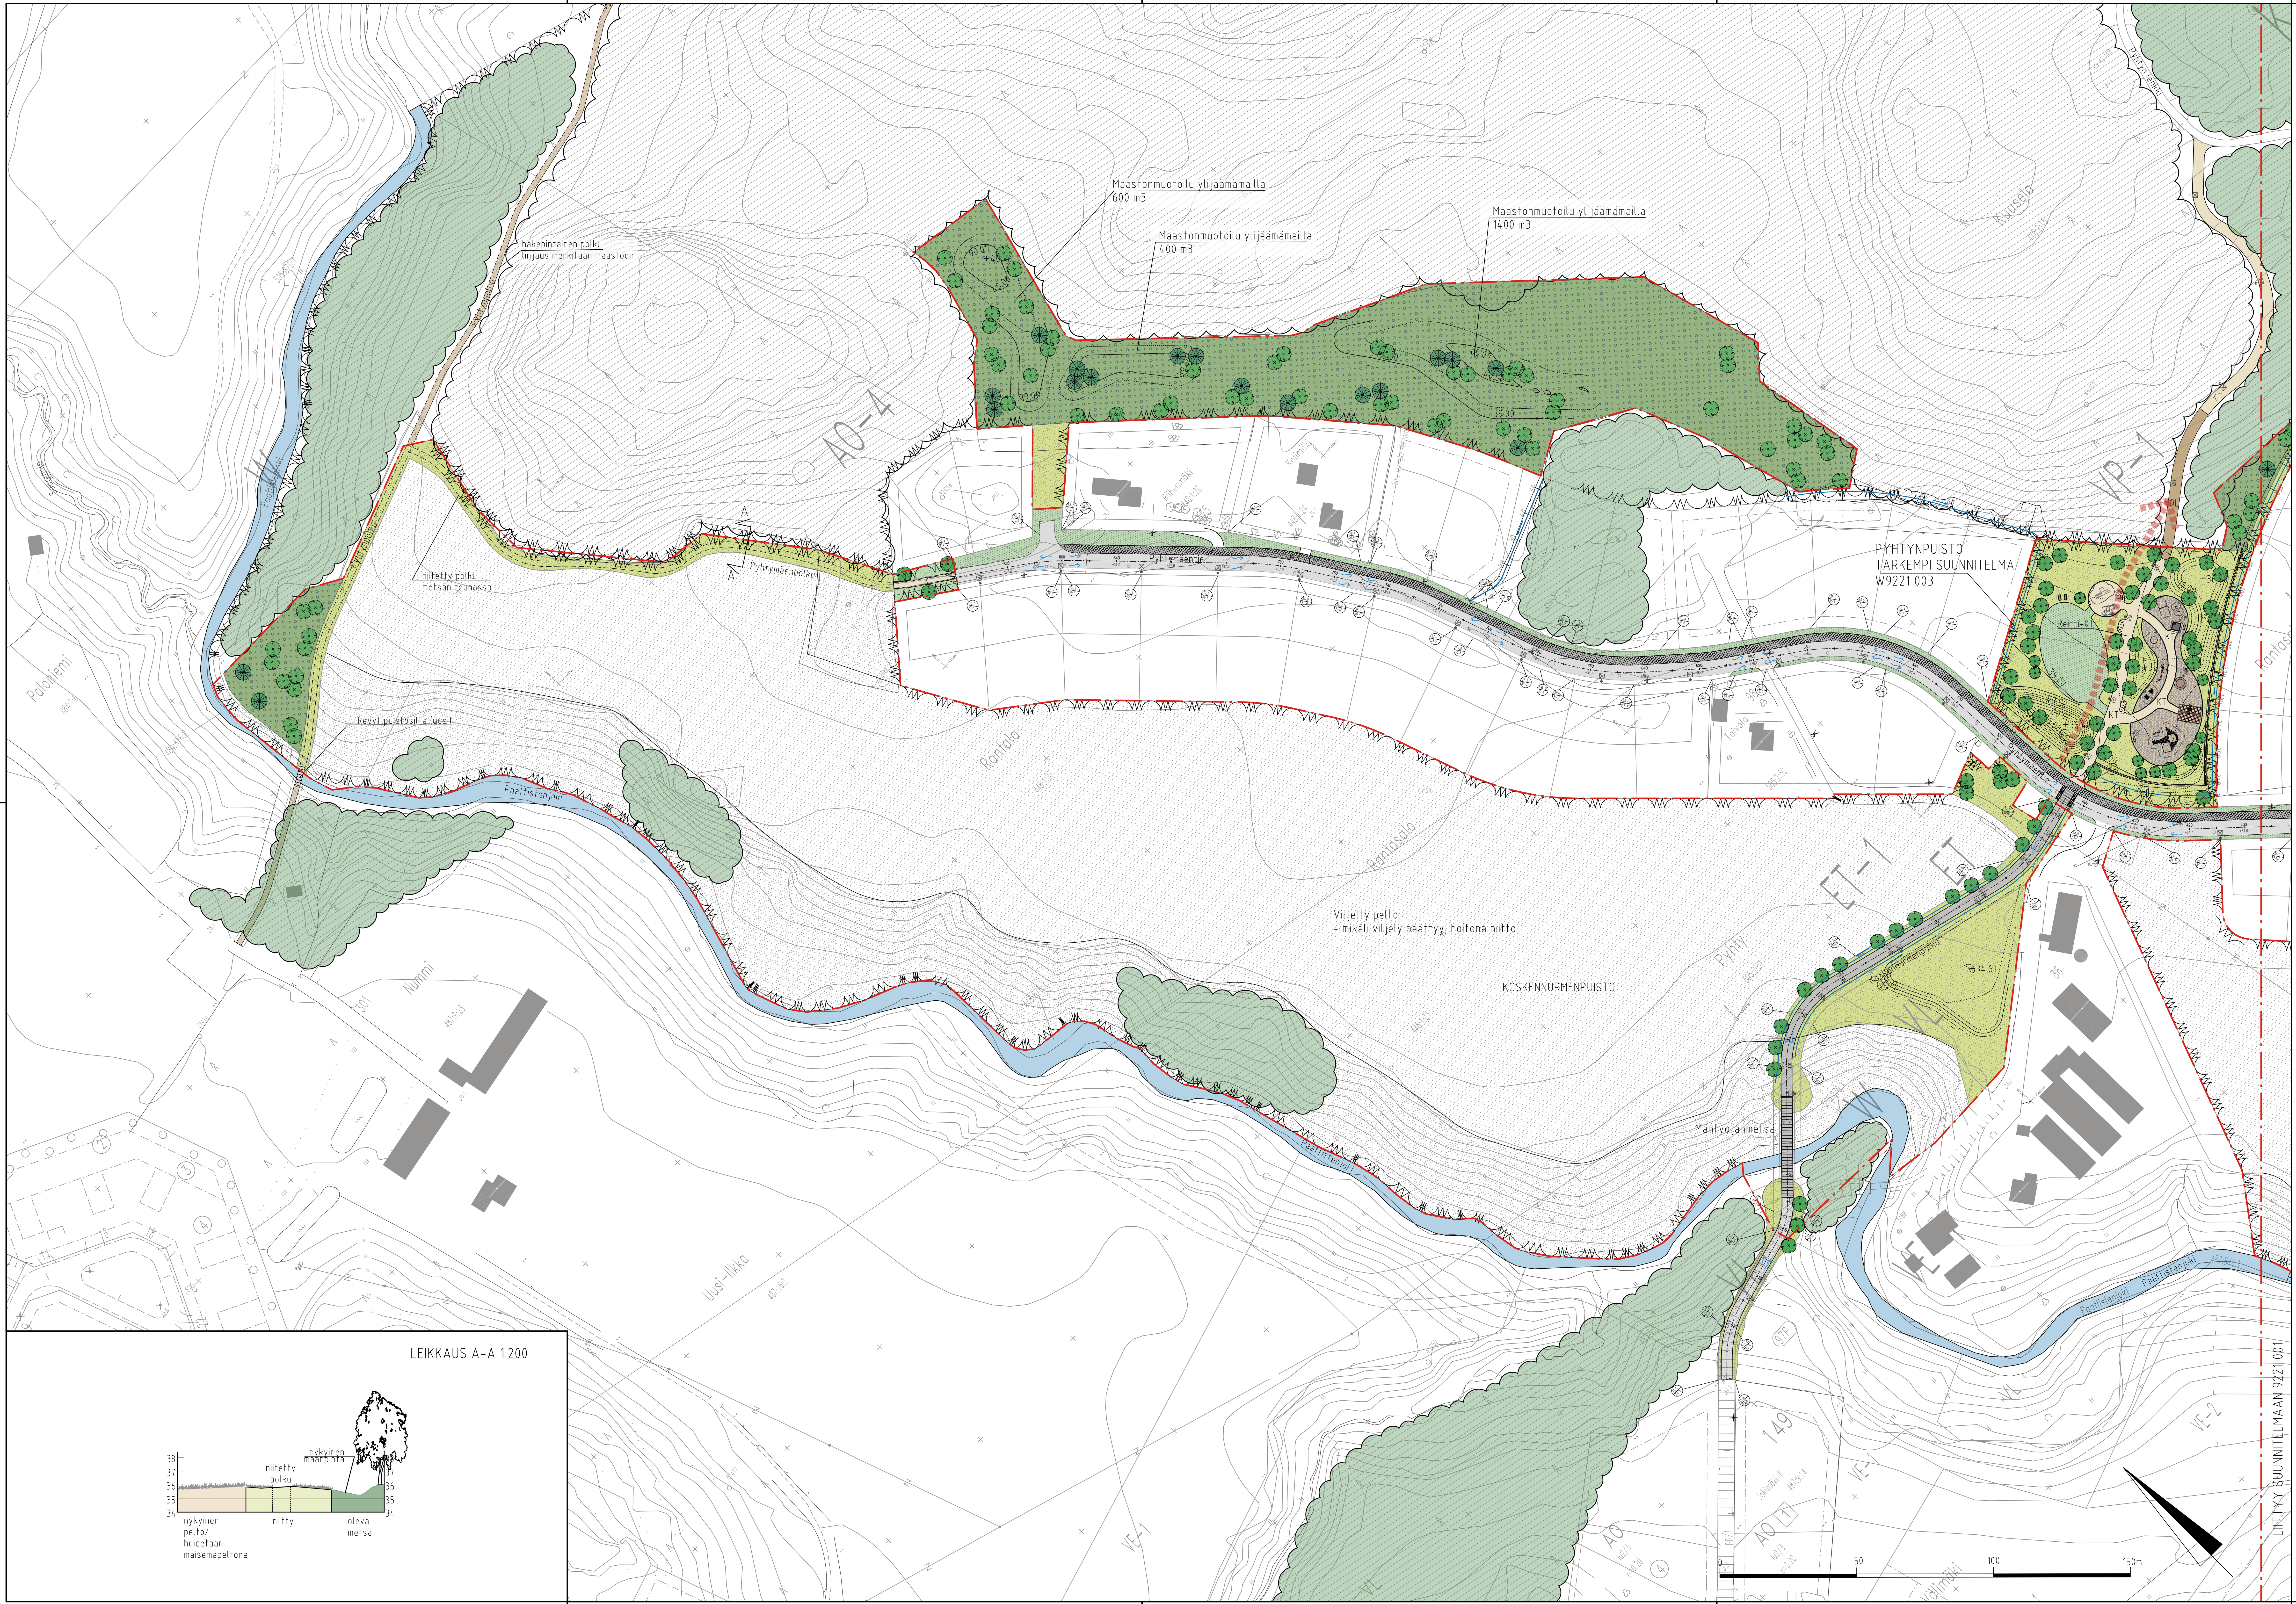

MERKINTÖJEN SELITYS

Suunnittelualueen raja

ASEMAKAAVAMERKINNÄT

VP-1 Kaava-alueen raja - Puisto

Ekologinen yhteys

NYKYINEN KASVILLISUUS

nykyinen pelto

nykyinen metsä

ISTUTETTAVA KASVILLISUUS

Istutettava lehtipuu/havupuu

kukkiva pikkupuu

sekametsitys

nurmikko/ maisemanurmi 1 (kadun luiskat)

niitty

PÄÄLLYSTEET JA KUIVATUS

ASF jk+pp-tie

ASF ajorata

betonilaatta, harmaa (jalkakäytävät)

OL Organic lock

KT kivituhka

hake

turvahake

Maastonmuotoilu

silta

Uusi pintavesipainanne

Virtausnuoli

Koordinaattijärjestelmät:
Taso X,Y: ETRS-GK23 (EUREF-FIN)
Korkeus Z: N2000

HYVÄKSYNYT:
VIRAN PUOLESTA:

KAUPUNGINOSA:	099 KOSKENNURMI, 097 Yli-Maaria
ASEMAKAAVA:	KOSKENNURMI (ASEMAKAAVAEHDOTUS 4.4.2022)
DIAARINUMERO:	6820-2022

KORVAA PIIRUSTUKSEN:
KORVAA OSITTAIN PIIRUSTUKSEN:

KORVATTU PIIRUSTUKSELLA:
KORVATTU OSITTAIN PIIRUSTUKSELLA:

TUNN.	MUUTOS TAI TÄYDENNYS	PÄIVÄYS	SUUNNIT./PIIRT.	TARK./HYV.

TURUN KAUPUNKI, KAUPUNKIYMPÄRISTÖ
KAUPUNKIRAKENTAMINEN
KAUPUNKIYMPÄRISTÖN TOTEUTUSSUUNNITTELU

Puolalankatu 5
20100 Turku

KOHDE
Koskennurmi
Koskennurmenpuisto (länsi)
Pyhtynmäki

SISÄLTÖ
PUISTOSUUNNITELMA

SUUNNITTELIJA	SUUNNITTELUAVUSTAJA	TARKASTANUT	MITTAKAAVA	
FCG	FCG	Tiina Puska	1:1000, 1:200	
PÄIVÄYS	HYVÄKSYJÄ		PIIRUSTUSNUMERO	MUUTOS
5.1.2024	Kari Linnakoski		W 9221 002	

FCG Suunnittelu ja tekniikka Oy
Satamakatu 22
20100 Turku
Puh. 0104090
www.fcg.fi

HYV.	5.1.2024	T.Miettinen
TARK.	5.1.2024	T.Tuominen
LAAT.	5.1.2024	M.Riekki