


AUTOMAATTIPOLLARI



TEKNIKKAPOLLARI



GRANIITIPOLLARI

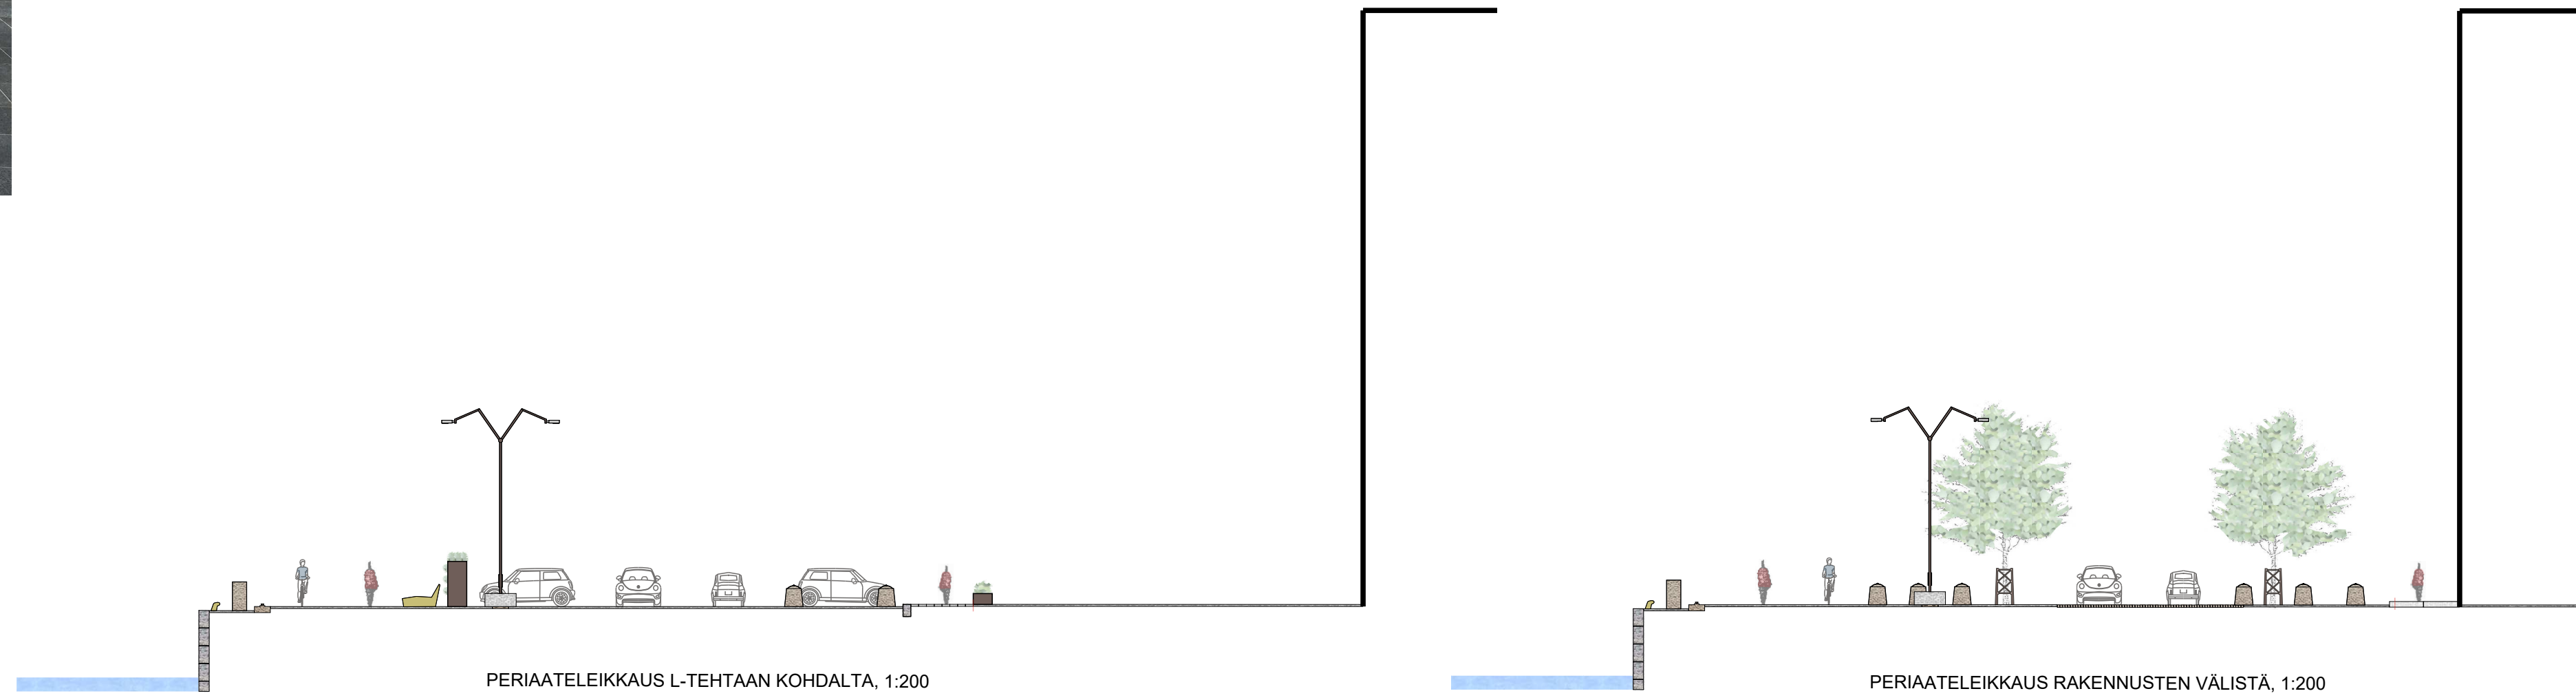


PERIAATELEIKKAUS L-TEHTAAN KOHDALTA, 1:200

PERIAATELEIKKAUS RAKENNUSTEN VÄLISTÄ, 1:200



VALAISINPVLVÄS JA -JALUSTA

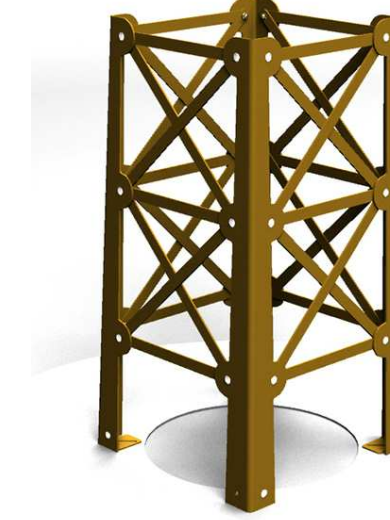


RUNKOSUOJA



ISTUIN

AURAJOKI

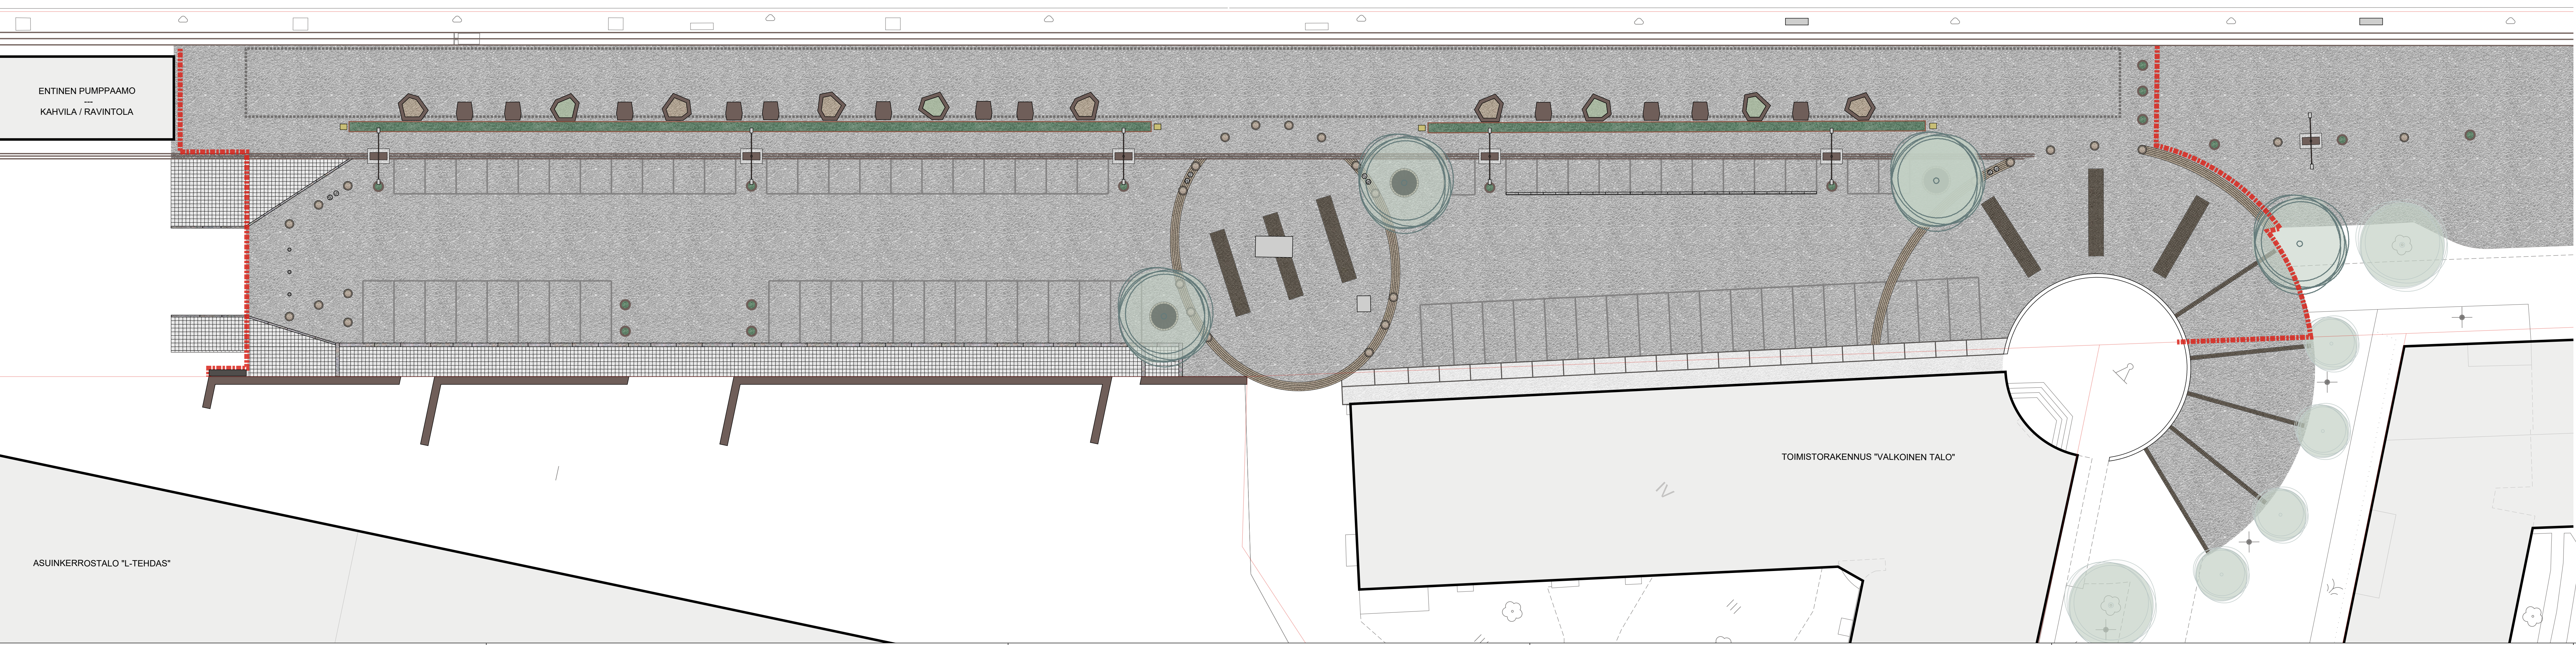

MERKKIEN SELITYS

- ASFALTTI, 3738 m²
- NOPPAKIVI, TAIVASSALON TAI YLÄMAAN RUSKEA GRANIITTI, YLÄPINTA POLTETTU, SIVUT LOHKOTTU, RUUTULADONTA, 51 m²
- NUPUKIVI, TAIVASSALON TAI YLÄMAAN RUSKEA GRANIITTI, YLÄPINTA POLTETTU, SIVUT LOHKOTTU, TIILILIIKITYS, 58 m²
- BETONILAATTA, HARMAA, SILEÄ, 300x300x50/70 mm, 210 m²
- MASSIIVIBETONILAATTO, PAIKALLAVALLETTU, PUUHIERRETTY, 68,5 m²
- REUNAKIVI, GRANIITTI, 300 mm, PIKATTU / KARKEAHAKATTU, TAIVASSALON TAI YLÄMAAN RUSKEA GRANIITTI, 76 m
- REUNAKIVI, GRANIITTI, 150 mm, PIKATTU / KARKEAHAKATTU, TAIVASSALON TAI YLÄMAAN RUSKEA GRANIITTI, 18 m
- PENKKI "BLOC SUNBENCH", VESTRE, 1566 900, KUUMASINKITTY + PULVERIMAALATTU, VÄRI, RAL 1023, TRAFFIC YELLOW, PUUOSAT: KEBONY RADIATA, 12 KPL

ISTUTUS- / HIEKKÄ-ALLAS (AINAKIN OSITTAIN KIERTÄVÄLLÄ) ISTUINREUNUKSELLA, MATERIAALI BETONI TAI CORTEN-TERÄS, ISTUIMESSA KOVAPUJU, LIKIMÄÄRÄISET MITAT, ÄÄRIMITTA ~2.4 m (MIELUITEN EPÄSÄÄNNÖLLINEN MUOTO), h ~ 0.45 m, ISTUINOSAN SYVYYS ~ 0.4 m, SISÄLTÖINEEN SIIRTELYN KESTÄVÄ, KAUPUNKIKALUSTEMAINEN RATKAISU, (ESIM. "SOLID EDGE GREEN BENCH", "DFA SOL-EDG-GB-L-230-CT, STREETLIFE") 10 KPL

ROSKAKORI, "CITYSOLAR", LEHTOJUORI, SISÄASTIA 240 L, METALLIMUSTA, 4 KPL

KIVIPOLLARI, TAIVASSALON TAI YLÄMAAN RUSKEA, SUUNNITELMAN W 8852 032_3 MUKAISESTI, 26 KPL

AUTOMAATTIPOLLARI, "J275 HA V2 H800 INOX", FAAC, RST, TAI VASTAAVA, 3 KPL

TEKNIKKAPOLLARI, "CORONA 245V-105", PRUNTE (5963 10-45), VAKIOITUMMANHARMAA (DB 703), SÄHKÖ 4 KPL, VESI 4 KPL

ISTUTUSASTIA, CORTEN-TERÄS, LIKIMÄÄRÄISET MITAT, KORKEUS 75 CM, YLÄ-Ø 74 CM, ALA-Ø 58 CM, SISÄLTÖINEEN SIIRTELYN KESTÄVÄ, 12 KPL

VIHERSEINÄKE, MATERIAALINA BETONI TAI CORTEN-TERÄS, LIKIMÄÄRÄISET MITAT, 2 m x 0.9 m, h ~ 1.8 m, ISTUTUSALLASMAINEN RAKENNE, JOSSA PYSTYSEINÄSSÄ KAUPUNKIVILJELYMAHDOLLISUUS, SISÄLTÖINEEN SIIRTELYN KESTÄVÄ, KAUPUNKIKALUSTEMAINEN RATKAISU, KOKONAISPIITUUS 104 m

KATUPUJU + MAARITILÄ, "RONDELLO 2.0-K200", MEIERGUSS (HAVENO, ROK 20070), ULKO-Ø 2.0 M / SISÄ-Ø 0.7 M,

+ SÄÄDETTÄVÄ KANNATINKEHIKKO HA14, HAVENO,

+ RUNKOSUOJA "BELLARIO TURKU", BONGO HOUSE, CORTEN-TERÄS 3 KPL

PYLVÄSVALAISIN + JALUSTA, SUUNNITELMIEN W 5601 118, W 5601 117 JA X 5601 119 MUKAISESTI, 5 KPL

PAIKKA KATUJAKOKAPEILILLE

LINJAKUUVATUSKAIVO

TILAVARAUS KATUMAALAUSTAJATEOKSELLE

OLEVA KANAALIN HUOLTOLUUKKU

SUUNNITTELUALUEEN RAJA

KOORDINATTIARJESTELMÄT, TASO X.Y. ETRS-GK24 (EUREF-FIN) KORKEUS Z: N2000

HYVÄKSYNTÄ VÄRÄN PUOLESTA

KAUPUNGINOSA: V
ASEMAKAAVA VAHVIKSETTU: 21.12.1992 (12/1992), 16.6.2008 (61/2008)
DIAGRAMMI: 19866-2016

KORVAA PIRUSTUKSEN
KORVAA OSITTAIN PIRUSTUKSEN

KORVATU PIRUSTUKSELLA
KORVATU OSITTAIN PIRUSTUKSELLA

A Roska-astian malli muutettu
TUNN: MUUTOS TAI TÄYDENNYS
22.2.2024
PÄIVÄYS
PIRUSTAJA
Tommi Hangisto
SUUNNITTELIJA
K.L.J.
TARK.

TURUN KAUPUNGIN YMPÄRISTÖOIMIALA
KAUPUNKISUUNNITTELU
SUUNNITTELUYKSIKKO
PUDALANKATU 5
00101 TURKU
09-25350000
09-25350000
FAX 00-290 9550

KOHDE
ITÄINEN RANTAKATU
ITALIATURI
Väli-Väli-kaupunginosa / 39.6 - Purserinpolku
SISÄLTÖ
YMPÄRISTÖSUUNNITELMA

SUUNNITTELIJA Tommi Hangisto	SUUNNITTELUVAIVASTAJA Kari Linnakoski	TARKASTAJAT Matti Salonen	MITTAKAAVA 1:200
PROJEKTI 12.12.2017	HYVÄKSYJÄ Matti Salonen	PIRUSTUSNUMERO W 5601 116	MUUTOS A