


- Merkkien selitykset:**
- 14 Katusuunnitelma
 - 7 Tietty rekisterissä
 - Postitettava / säilytettävä lehti
 - Nykyinen huonekoko
 - Käytössä oleva jäsenkoko
 - Suunniteltu huonekoko, riikkänsi
 - Suunniteltu huonekoko, umpikansi
 - Suunniteltu maanpinta
 - Nykyinen maanpinta
 - 23 67 Suunniteltu kadun korkeus
 - Asfaltti, ajorata
 - Asfaltti, pyörätie
 - Betonilaatta, harmaa
 - Noppakivi, harmaa
 - Betonilaatta, musta
 - Vaioittava laatta, betonilaatta, valkoinen
 - Isuflettävä lehtipuu runko- ja juurtosuojalla
 - Pysäkkikatos
 - Reunakivi, graniitti, nappina 15cm
 - Reunakivi, graniitti, tasoliittymä, nappina 6cm
 - Pöytäseinä suunta
 - Suunniteltu valaisin
 - Pyörätie
 - Suunniteltu hukkuun, luomakivi
 - Rakennuksen liikenumeron ohjus

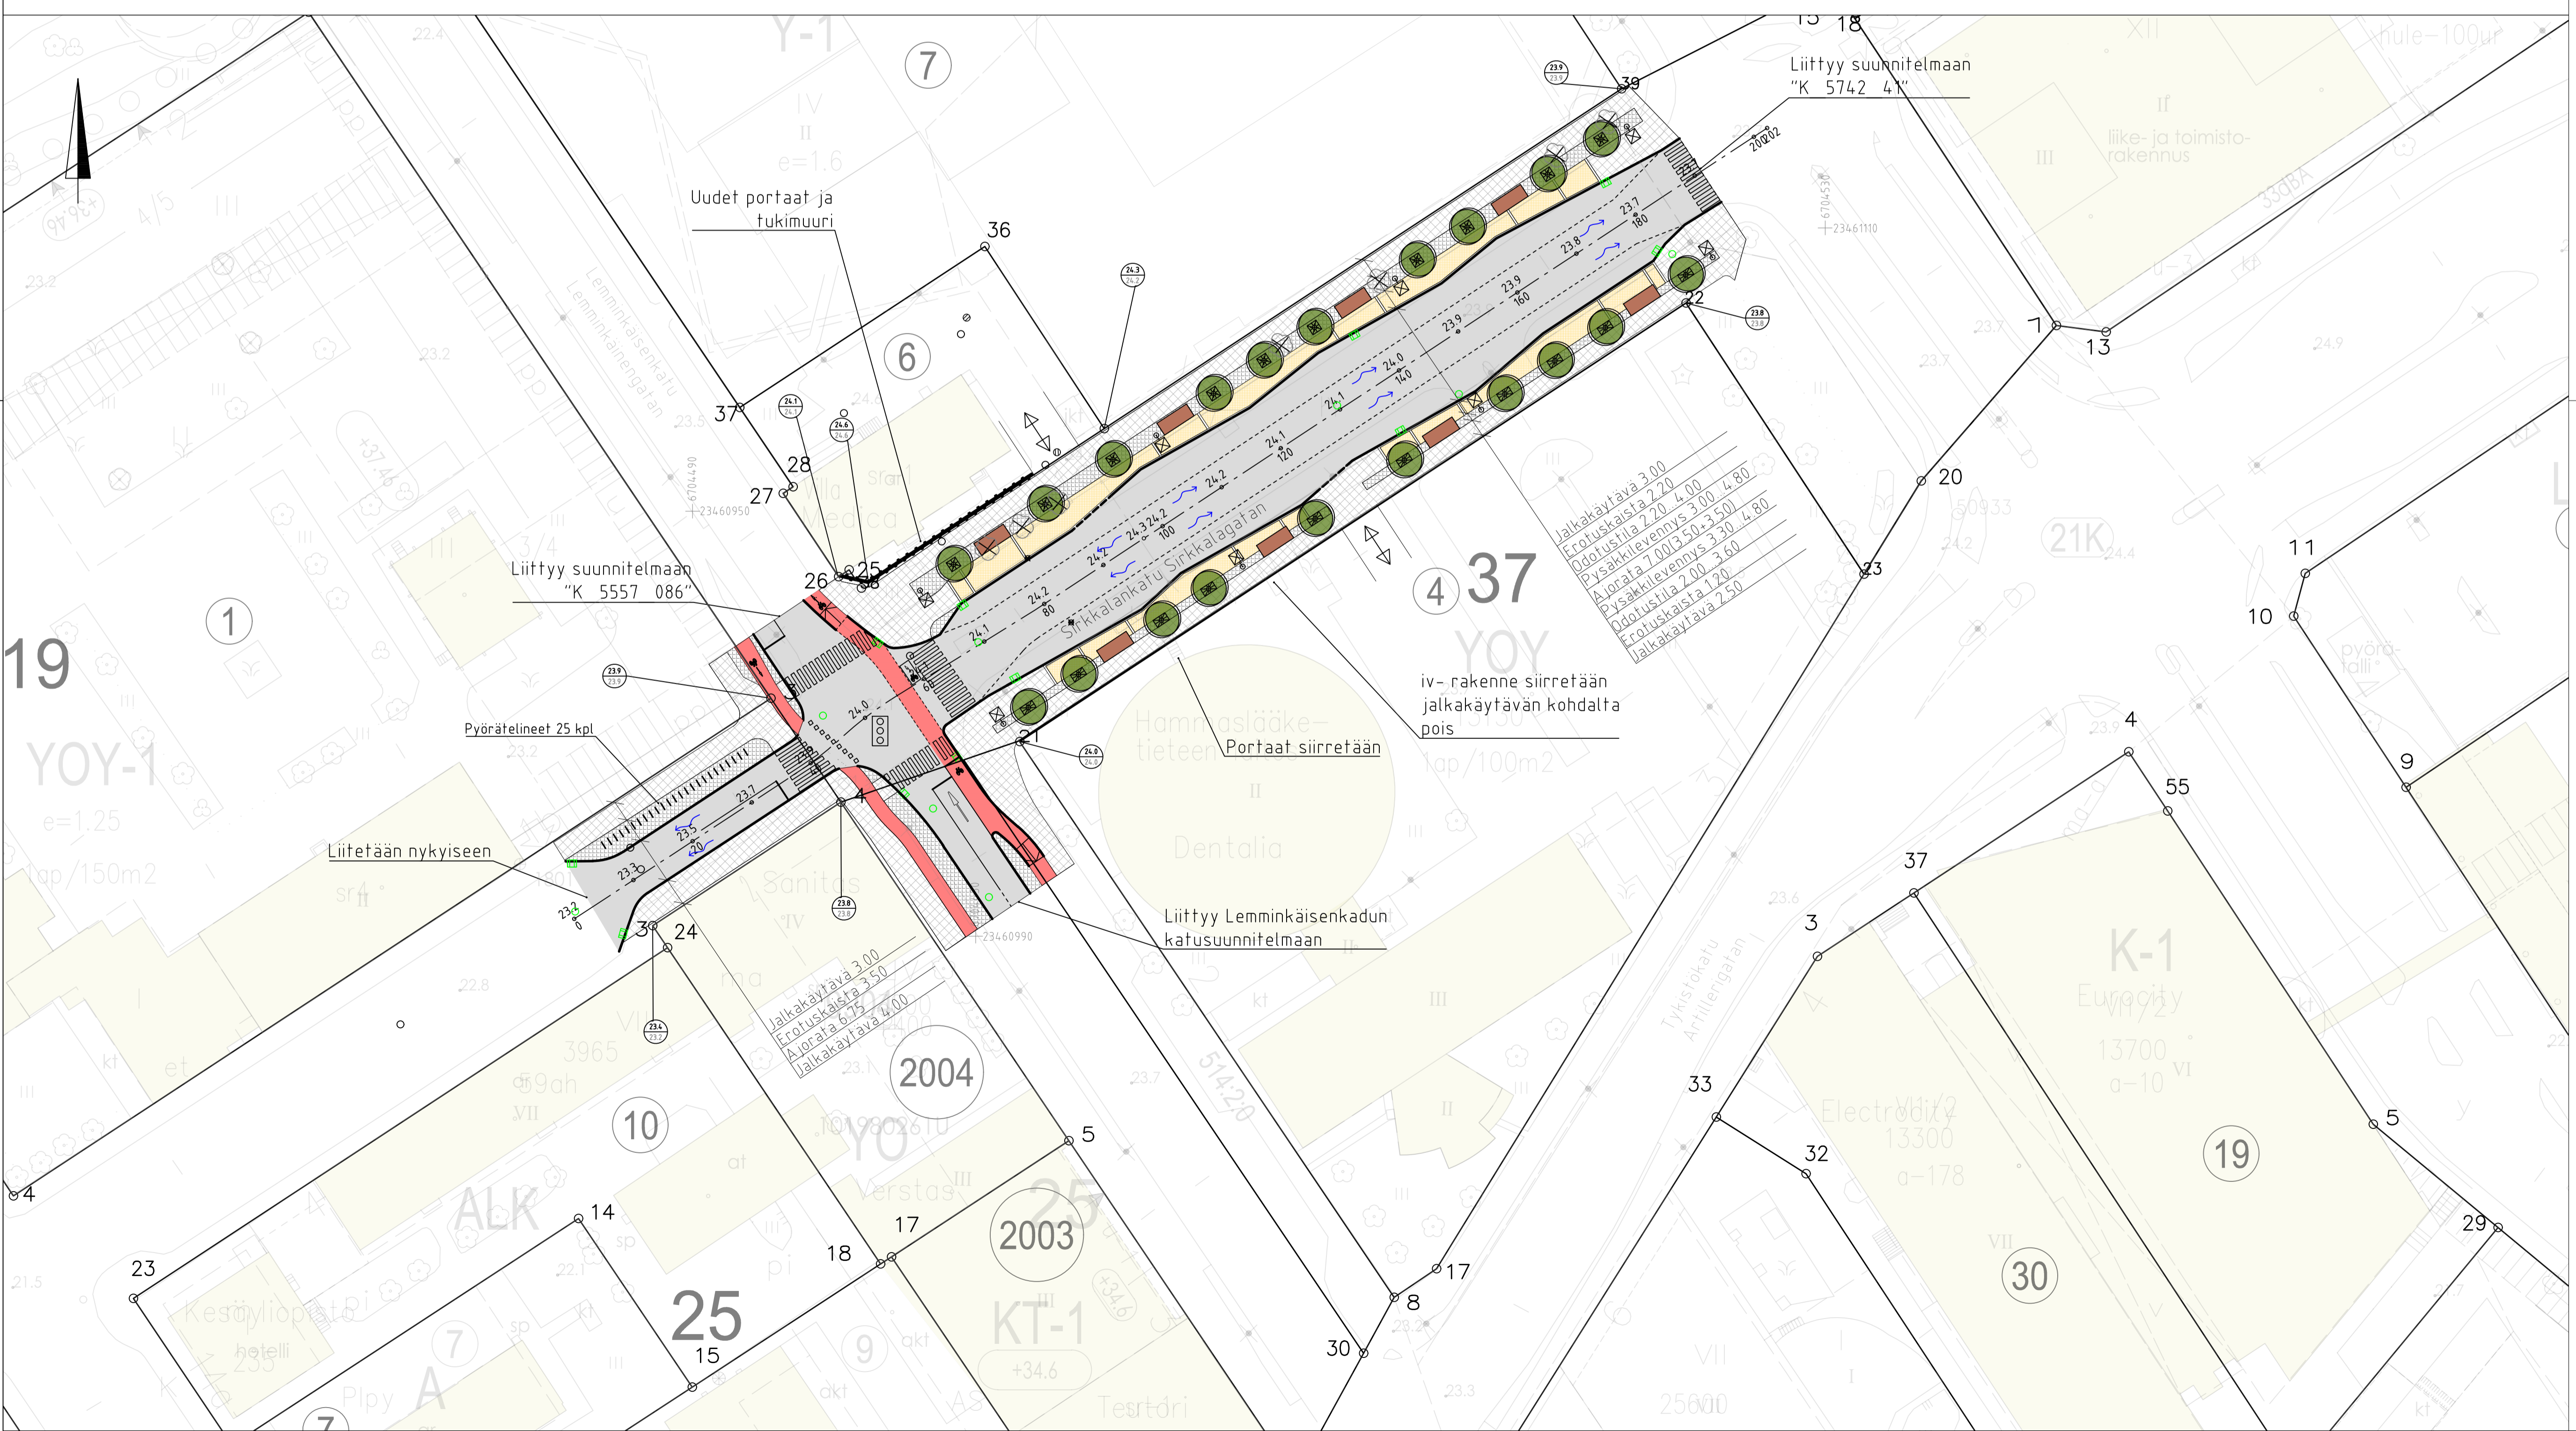

Koordinaattijärjestelmä:
Taso X,Y: ETRS-GK23
(EUREF-FIN)
Korkeus Z: N2000

HYVÄKSYNTÄ: VIRAN PUOLESTA:	
KAUPUNGINOSA: ASEMAKAVA: SIJAARINMERK: LIKENNESUUNNITELMA: KATULUOKKA:	I 13.12.2024 (7/2023), 3.7.1897 (1/1897) 2407-2023 Ajorata 3, jalkakäytävä ja pyörätie 5
KORVAAN PIIRUSTUKSEN: KORVAAN OSITTAIN PIIRUSTUKSEN:	E 6184 012, A 6184 033, C 6184 034
KORVATTU PIIRUSTUKSELLA: KORVATTU OSITTAIN PIIRUSTUKSELLA:	

TUUNNITELMAN TOTEUTUS				PIRIVAYS	SUUNNIT./PIIRIT.	TARK./HYV.
TURUN KAUPUNKI, KAUPUNKIYMPÄRISTÖ KAUPUNKIRAKENTAMINEN KAUPUNKIYMPÄRISTÖN TOTEUTUSSUUNNITTELU						
KIRJE Sirkkalankatu vähän 1 25./10-Joukahaisenkatu				SISÄLTÖ KATUSUUNNITELMA Asemapiirustus, tyyppiokileikkaus		
SUUNNITTELIJA	SUUNNITTELIJAVASTAAJA	TARKASTANUT	MITTAKAAVA	1:500/1:100		
PIRIVAYS	HYVÄKSYJÄ	PIIRUSTUSNUMERO	K 6184 045	MUUTOS		
4.3.2024		J. Koivisto				
AFRY AFRY Finland Oy Juhana Herttulan puolesta 21 20100 Turku Puh. 010 3511 etunimi.sukunimi@afry.com		PIIRUSTUSNUMERO	Suun. S. Tuuttila	Suun.		
			Tark. A. Muhonen	Tark.		
			Pvm. 4.3.2024	Pvm.		