


Koordinaattijärjestelmät:  
Taso X,Y: ETRS-GK23  
(EUREF-FIN)  
Korkeus Z: N2000

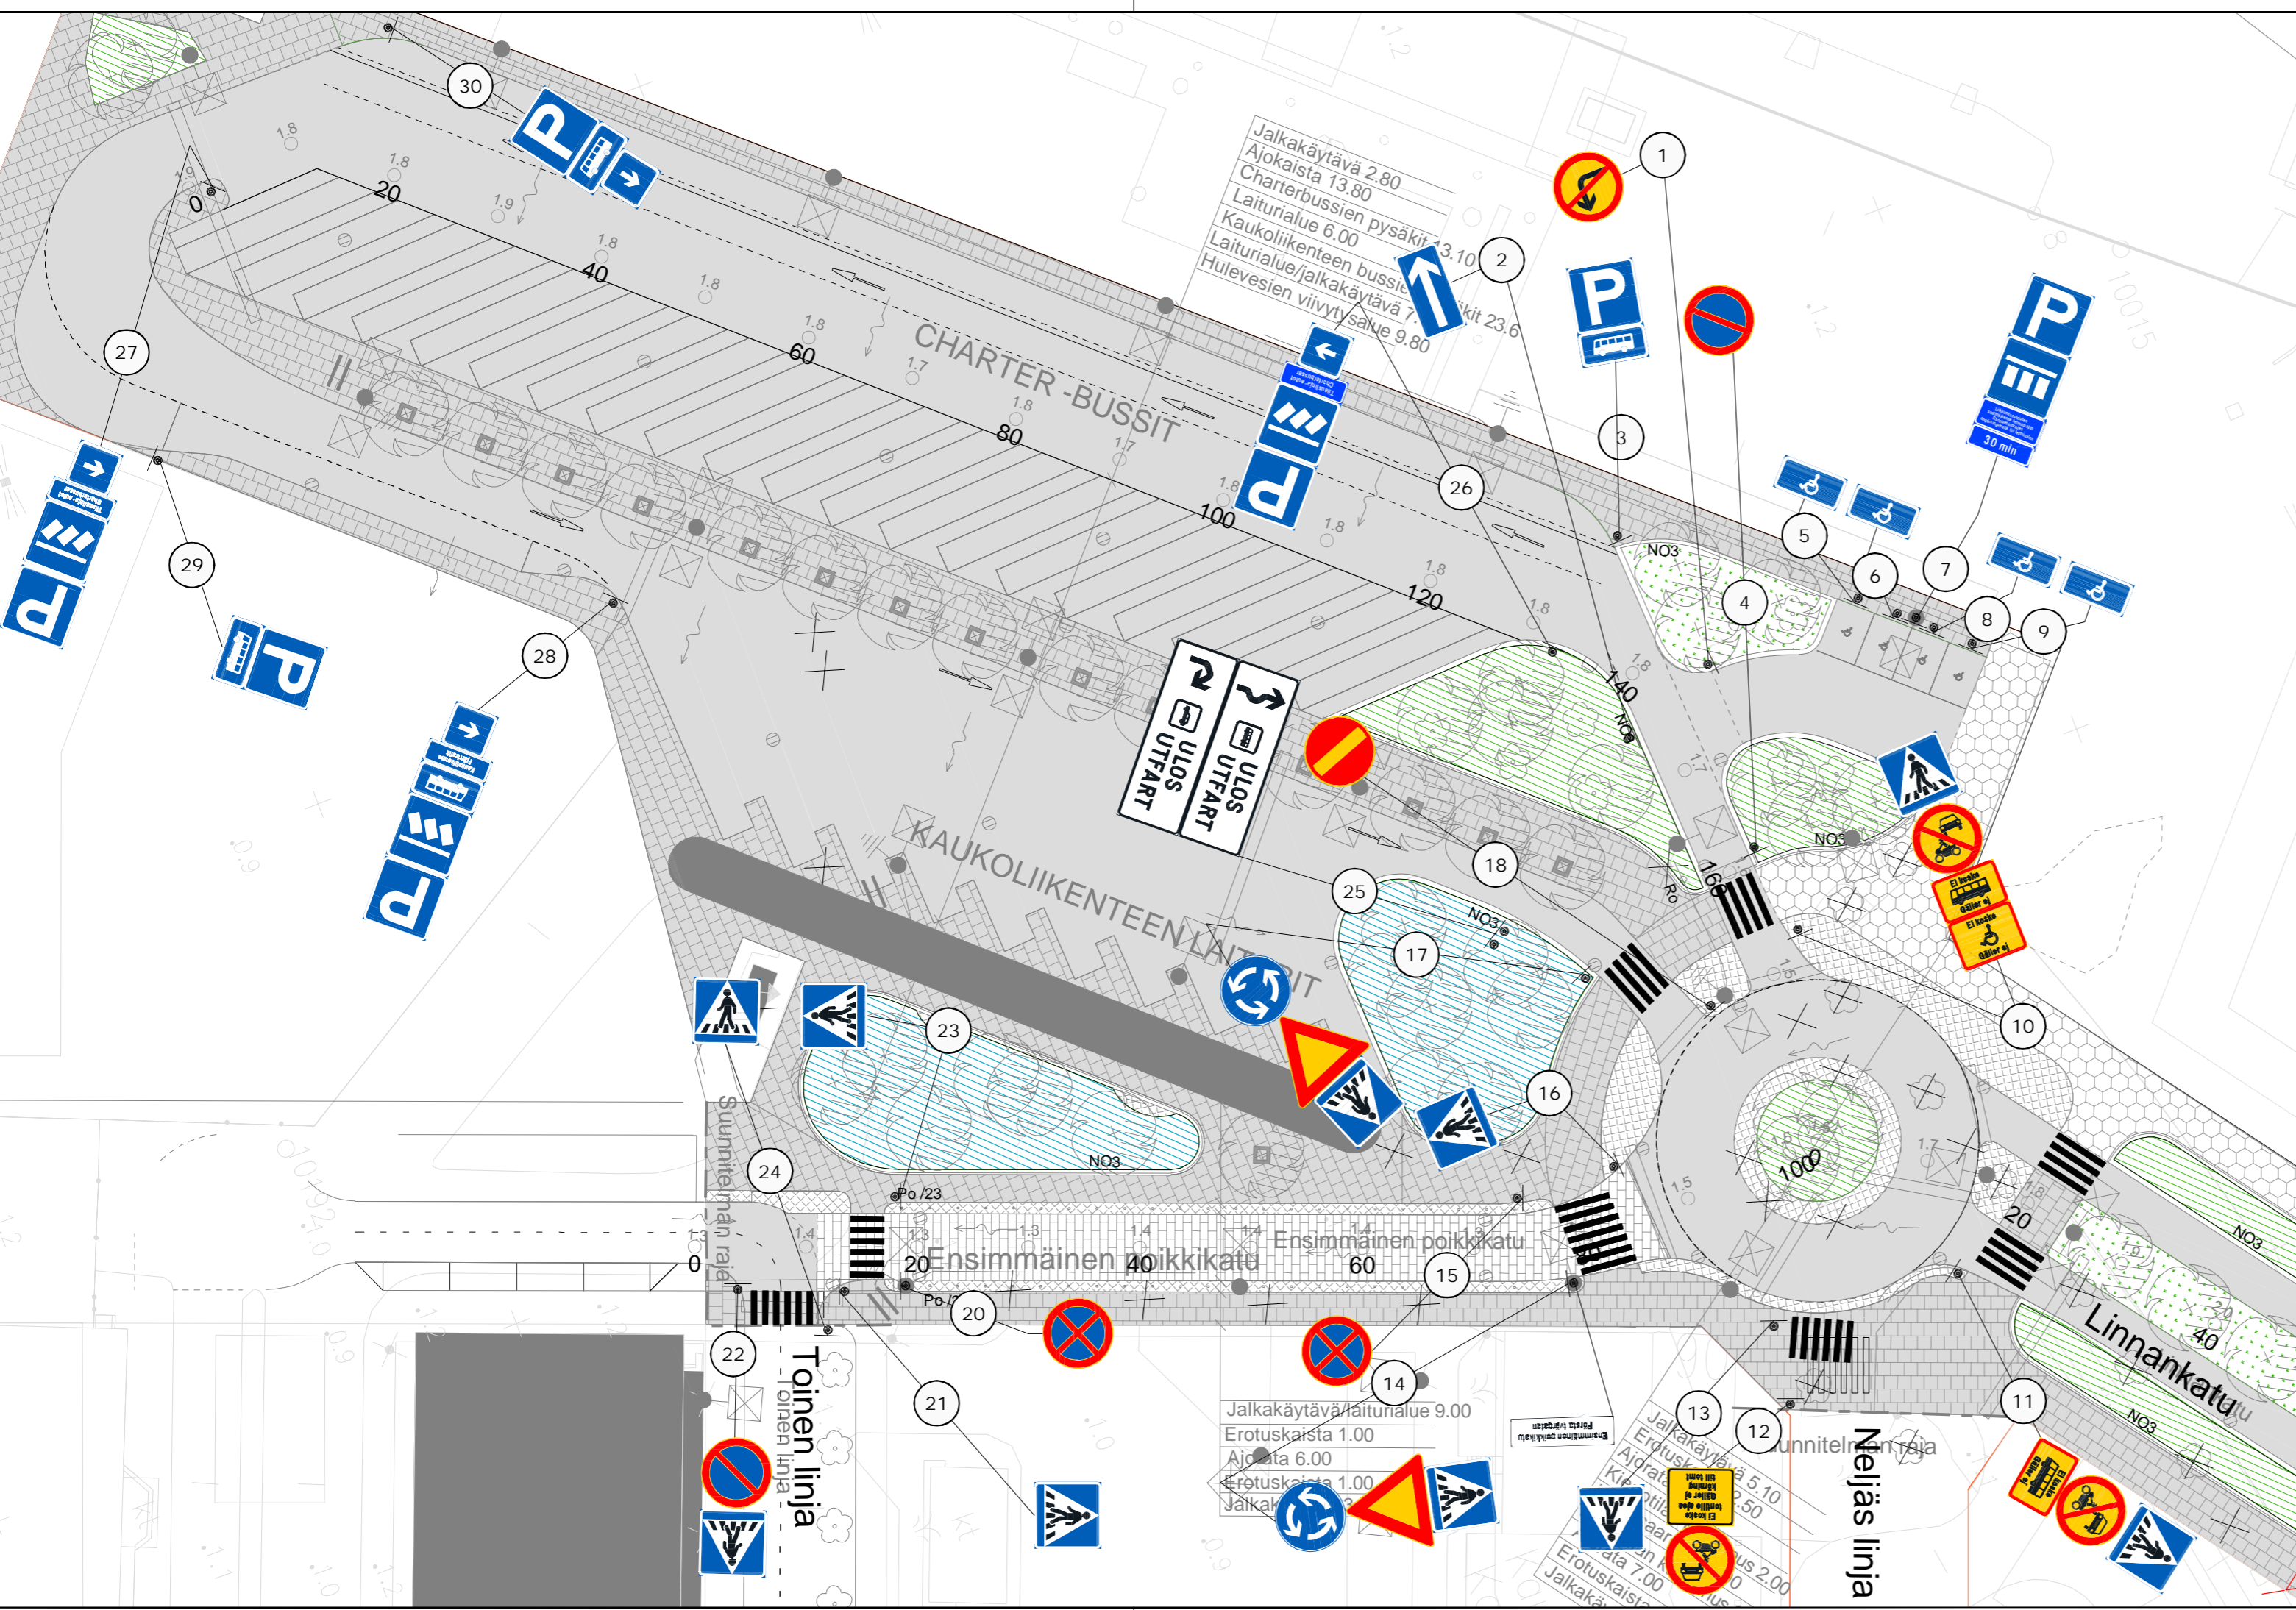

HYVÄKSYNYT:	
VIRAN PUOLESTA:	
KAUPUNGINOSA:	Satama
ASEMAKAAVA:	16.12.2023 (8/2019)
DIARINUMERO:	3773-2023
LIIKENNESUUNNITELMA:	
KATULUOKKA:	Ajorata 3. jalankulku- ja pyörätie 5

KORVAA PIIRUSTUKSEN:	
KORVAA OSITTAIN PIIRUSTUKSEN:	L 6077 159

KORVATTU PIIRUSTUKSELLA:	
KORVATTU OSITTAIN PIIRUSTUKSELLA:	

TUNN.	MUUTOS TAI TÄYDENNYS	PÄIVÄYS	SUUNNIT./PIIRT.	TARK./HYV.
-------	----------------------	---------	-----------------	------------

**TURUN KAUPUNKI, KAUPUNKIYMPÄRISTÖ**  
**KAUPUNKIRAKENTAMINEN**  
**KAUPUNKIYMPÄRISTÖN TOTEUTUSSUUNNITELU**



KOHDE JA PIIRUSTUSLAJI  
**ENSIMMÄINEN POIKKIKATU**  
 VÄLILLÄ TOINEN LINJA - LINNANKATU

PIIRUSTUKSEN SISÄLTÖ  
 Asemapiirustus  
 Liikenteenohjaussuunnitelma

SUUNNITTELIJA	SUUNNITTELUAVUSTAJA	TARKASTANUT	MITTAKAAVA
PÄIVÄYS	HYVÄKSYJÄ	PIIRUSTUSNUMERO	MUUTOS
WSP Finland Oy Kymppinkatu 3b 40320 JYVÄSKYLÄ 0207 864 11 etunimi.sukunimi@wsp.com		Oscar Gustafsson / Jaana Kämäräinen PROJEKTIPÄÄLLIKKÖ Minna Turja-Mäkinen	