

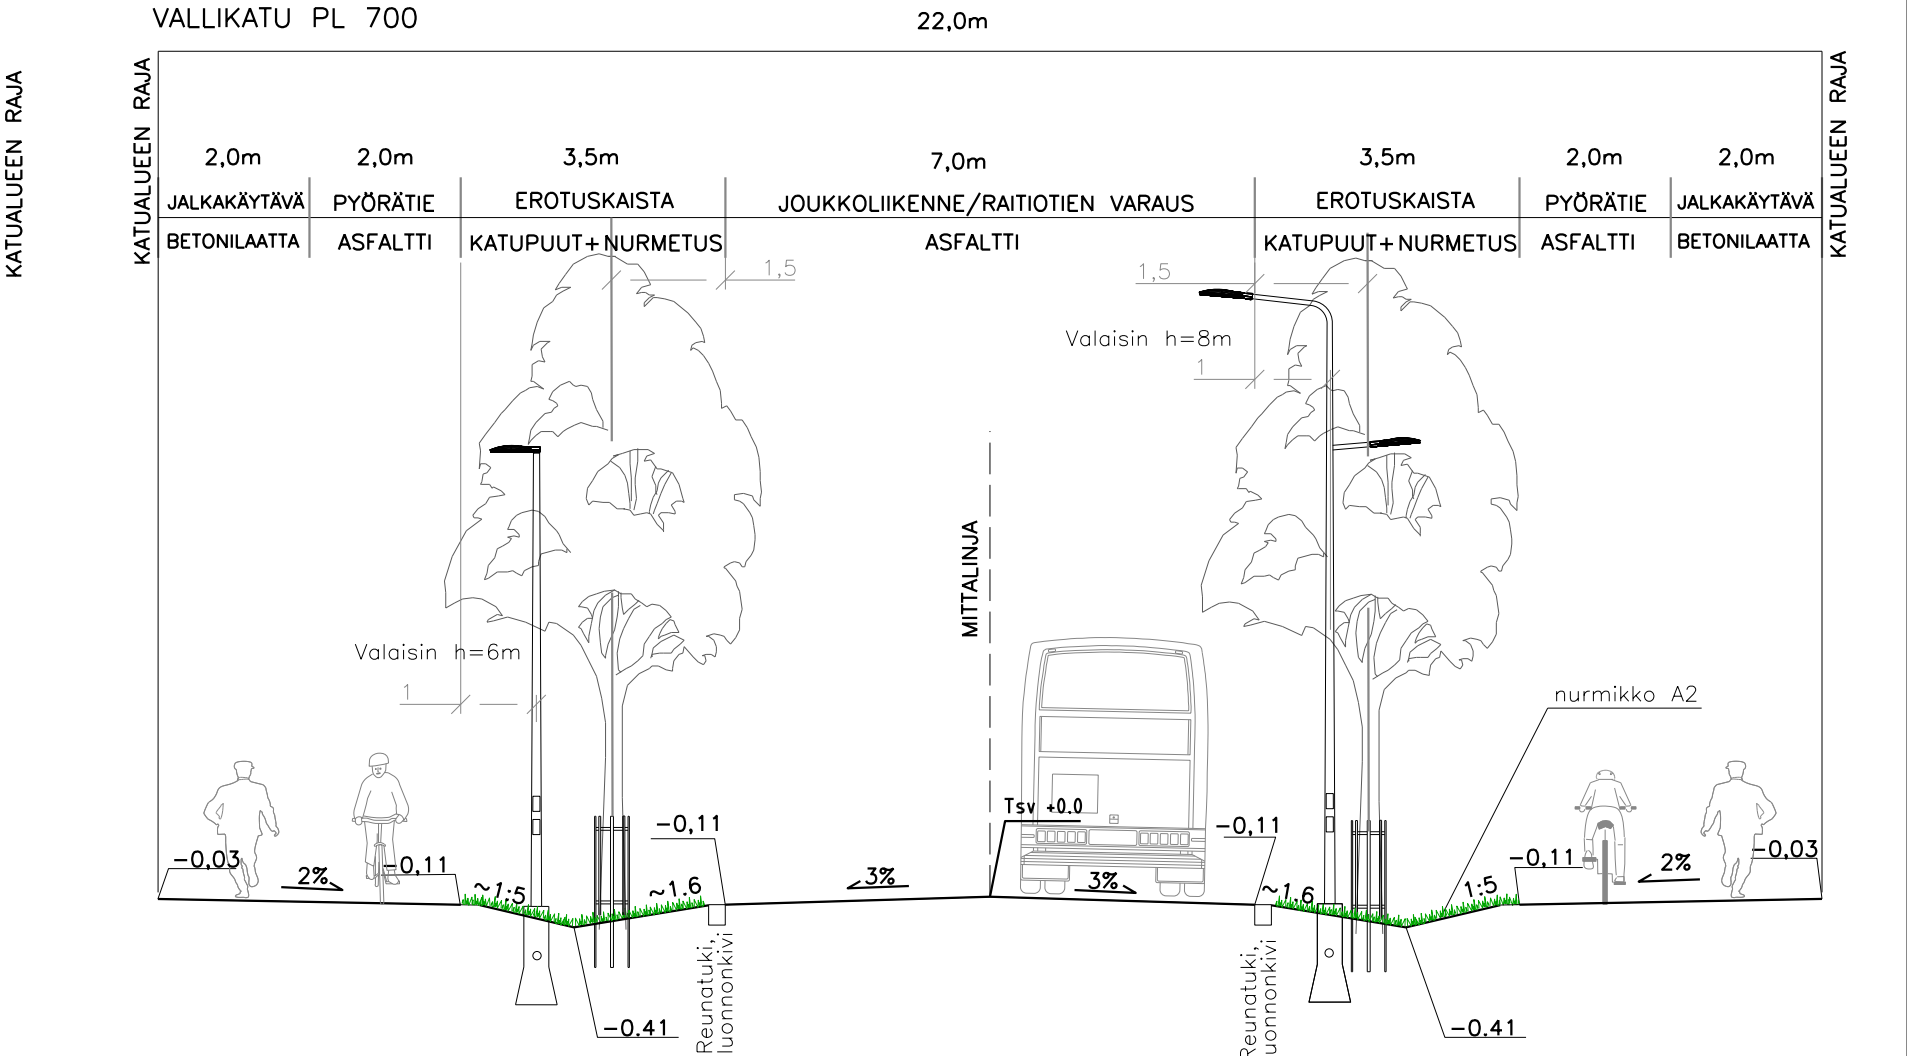
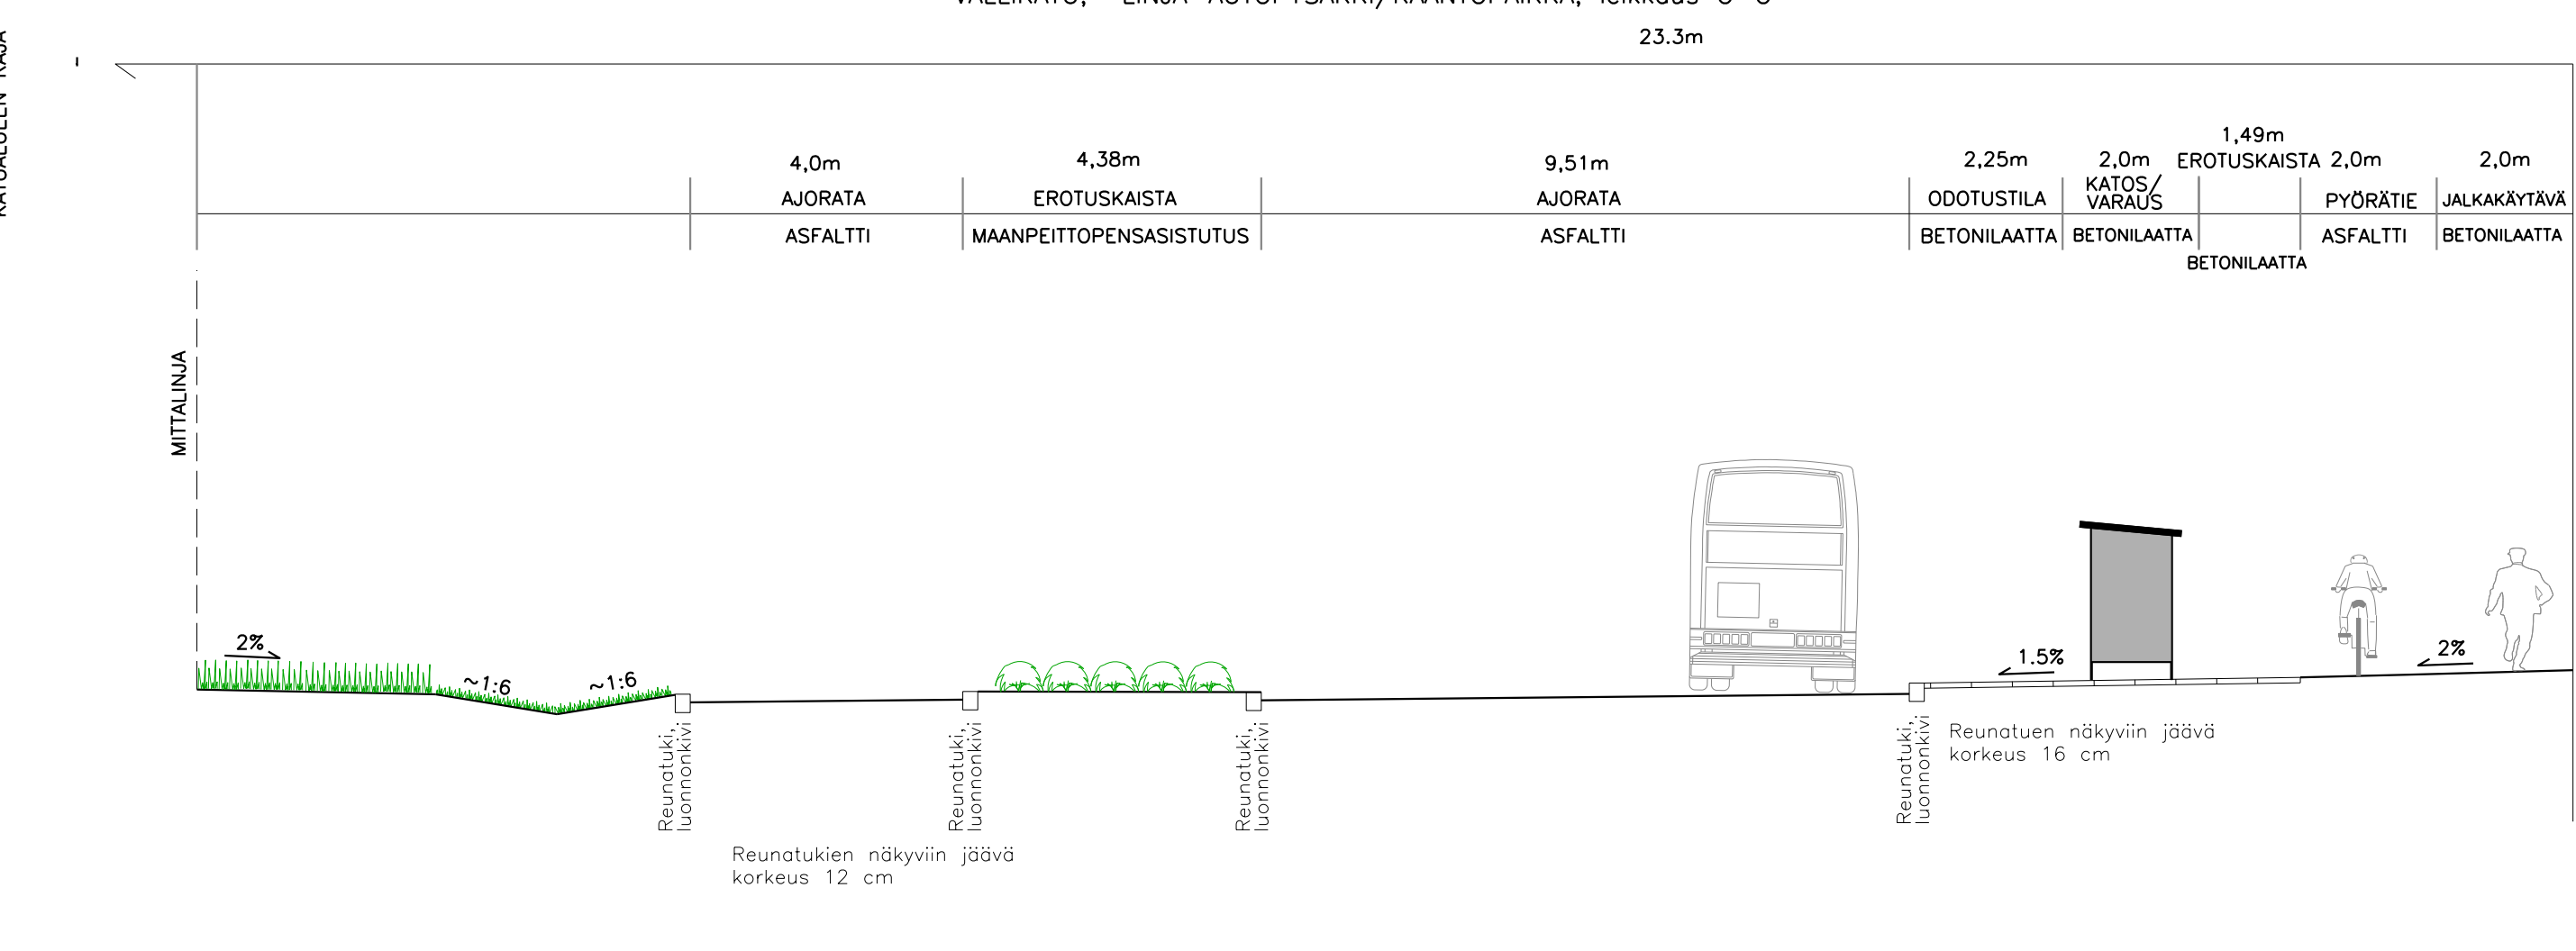


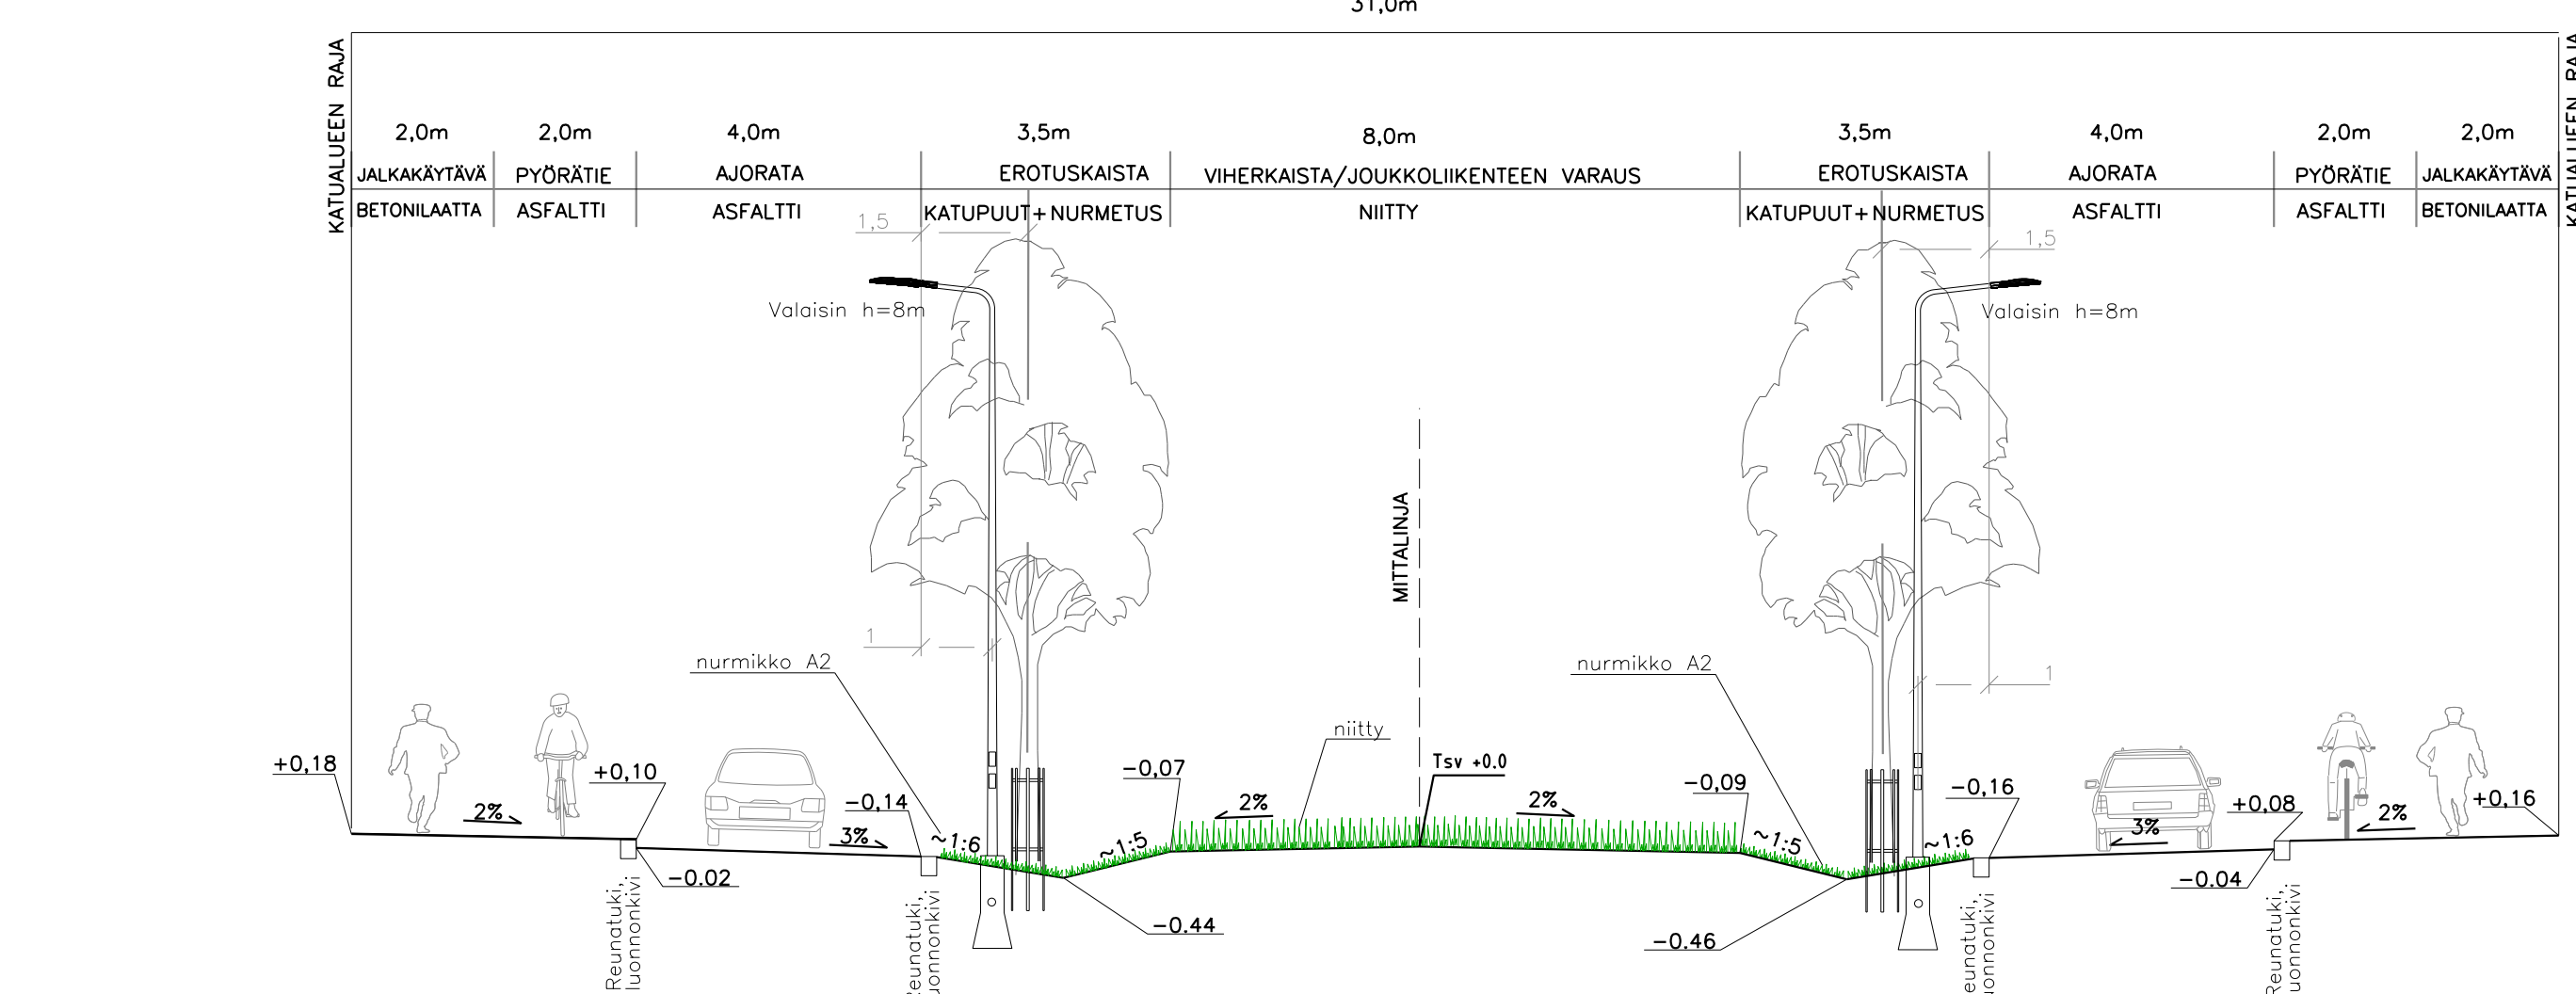

- MERKINTÖJEN SELITYKSET:
- 8.7 NYKYINEN KORKEUS
 - 8.5 SUUNNITELTU KORKEUS
 - ASFALTI, AJORATA
 - ASFALTI, PYÖRÄTIE
 - BETONILAATTA, JALKAKÄYTÄVÄ
 - BETONIKIVEYS
 - NOPPAKIVEYS
 - NURMETUS
 - NITTY
 - SUUNNITELTU MATALA ISTUTUSALUE
 - REUNATUKI
 - REUNATUKI TASOSSA
 - MADALLETTU REUNATUKI
 - SUUNNITELTU HULEVESIKAIVO, RITILAKANSISTO
 - SUUNNITELTU PAINANNE
 - SUUNNITELTU TULVAREITTI
 - SUUNNITELTU ROSKA-ASTIA
 - NYK. RAKENNUS
 - SUUNNITELTU VALAISINPYLÄS
 - NYKYINEN VALAISINPYLÄS
 - NYKYINEN PUU
 - POISTETTAVA PUU
 - SUUNNITELTU KATUPII RUNKOSUOJATTU
 - LIKENNEVALO-OHJATTU LIITYMÄ
 - PORTAALI
 - TYYYNHIDASTE

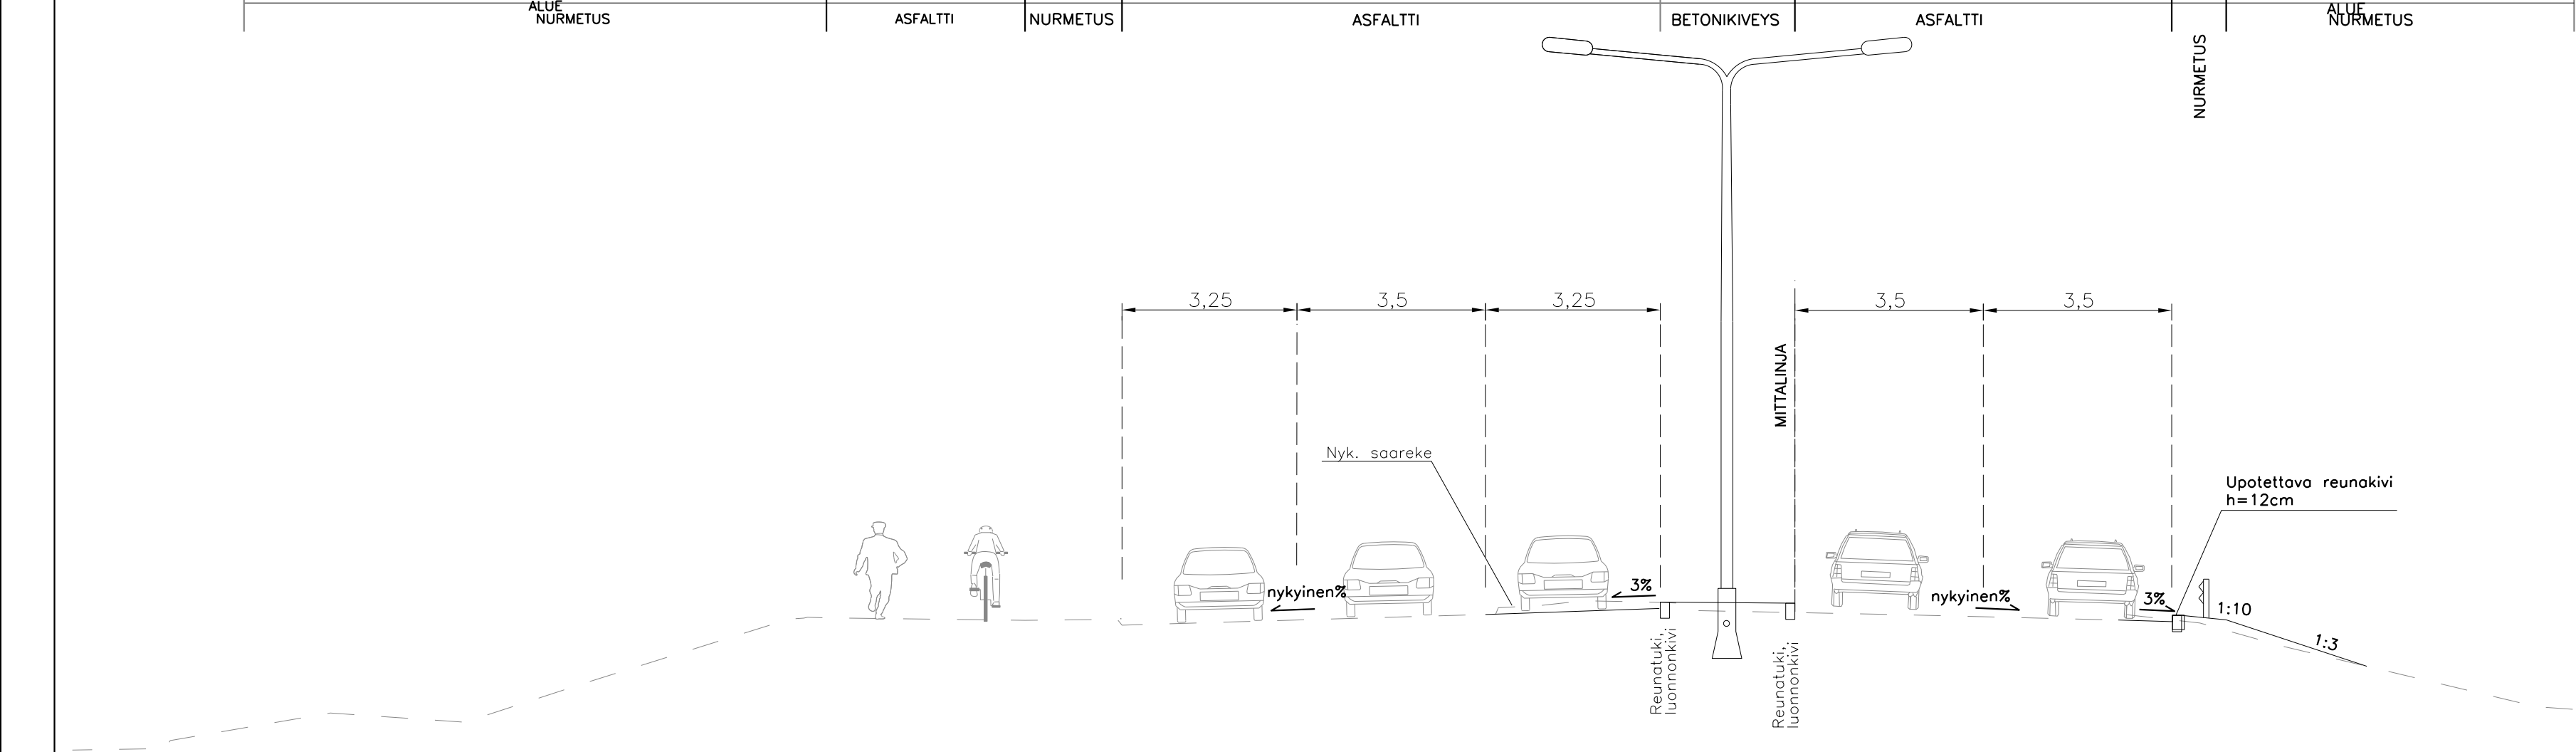

Koordinaattijärjestelmät:
Taso: X-Y: ETRS-GK23
EUREF-FIN
Koordinaatti: N2000

PROJEKTOINTI:
VIRKA PUOLESTA:




TURUN KAUPUNKIYMPÄRISTÖ				
KAUPUNKIRAKENTAMINEN				
KAUPUNKIYMPÄRISTÖN TOTEUTUSSUUNNITELMA				
KOHDE: VALLIKATU JA ITÄKAAREN LIITYMÄ		KATUSUUNNITELMA		
SUUNNITTELIJA: Sitowise	SUUNNITTELUKUSTAN: HYVÄKSY	TARKASTAJA: Kari Linnakoski	KITKAKA: 1:500, 1:100	PIKUSTUS: 2018 Tammikuu
PÄIVÄS: 26.4.2024		SUUNNITTELIJA: Jenni Rönkämaa / Tuuli Helo		
PROJEKTOINTI: Jari Tuomi		PROJEKTOINTI: Jari Tuomi		