
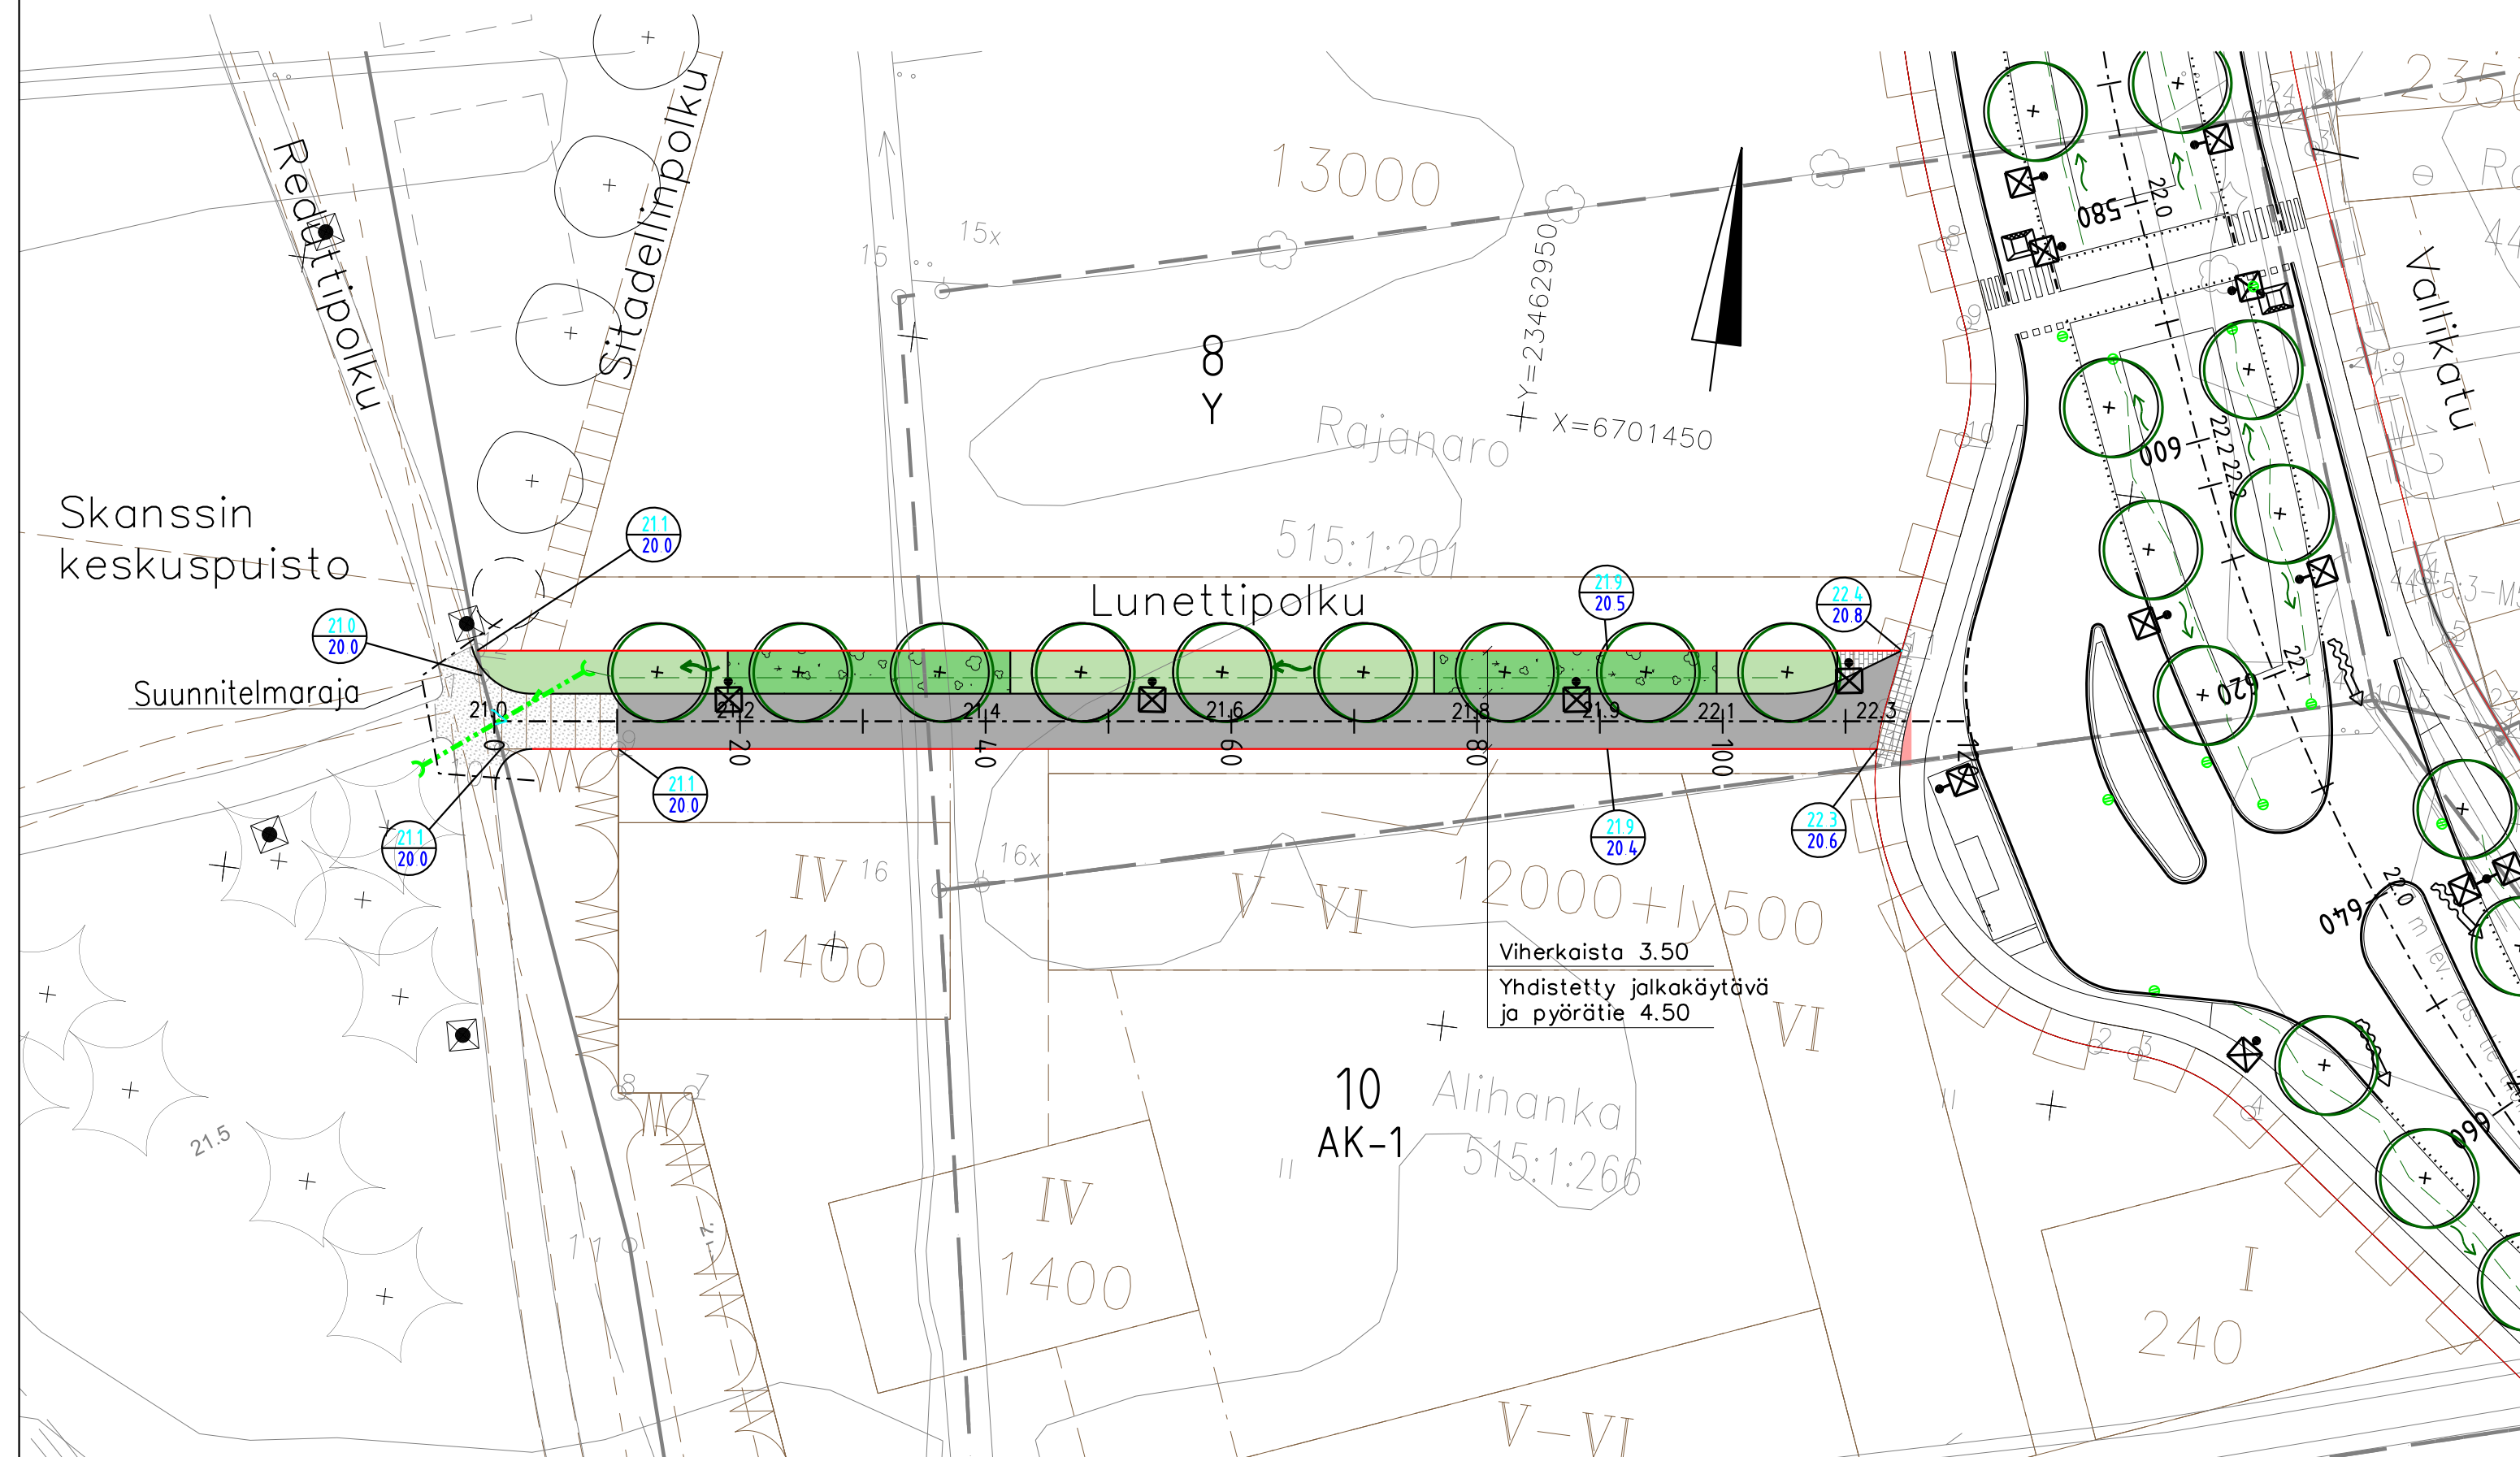


MERKINTÖJEN SELITYKSET:

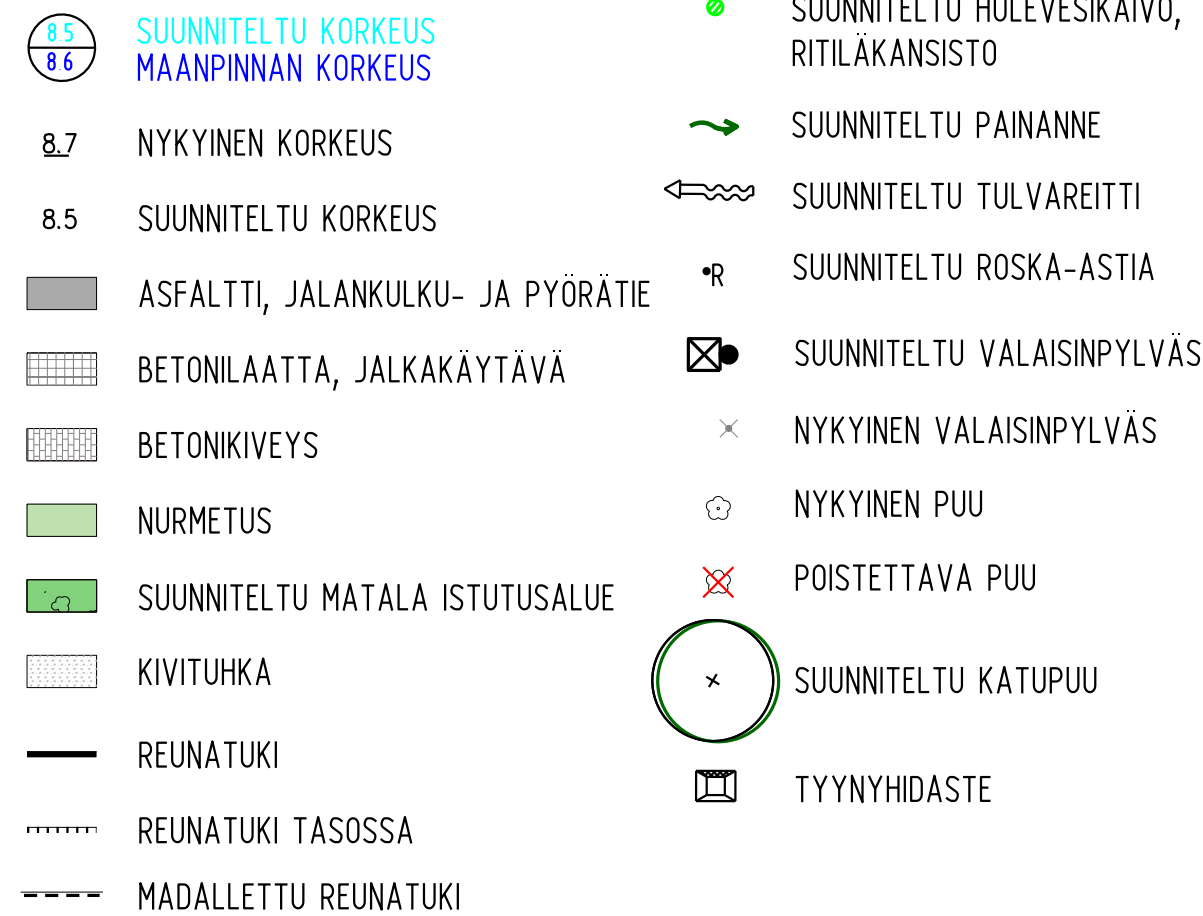

KOHDE		LUNETTIPOLKU		SISÄLTÖ		KATUSUUNNITELMA			
SUUNNITTELIJA		SUUNNITTELUAVUSTAJA		TARKASTANUT		MITTAKAAVA			
Sitowise						1:500, 1:100			
PÄIVÄYS		HYVÄKSYJÄ		Kari Linnakoski		PIIRUSTUSNUMERO		MUUTOS	
						K 9402 001			
SITOWISE		PÄIVÄYS		SUUNNITTELIJA					
		26.4.2024		Jenni Rönnemaa / Tuuli Heino					
				PROJEKTIPÄÄLLIKKÖ					
				Jani Tulkki					