


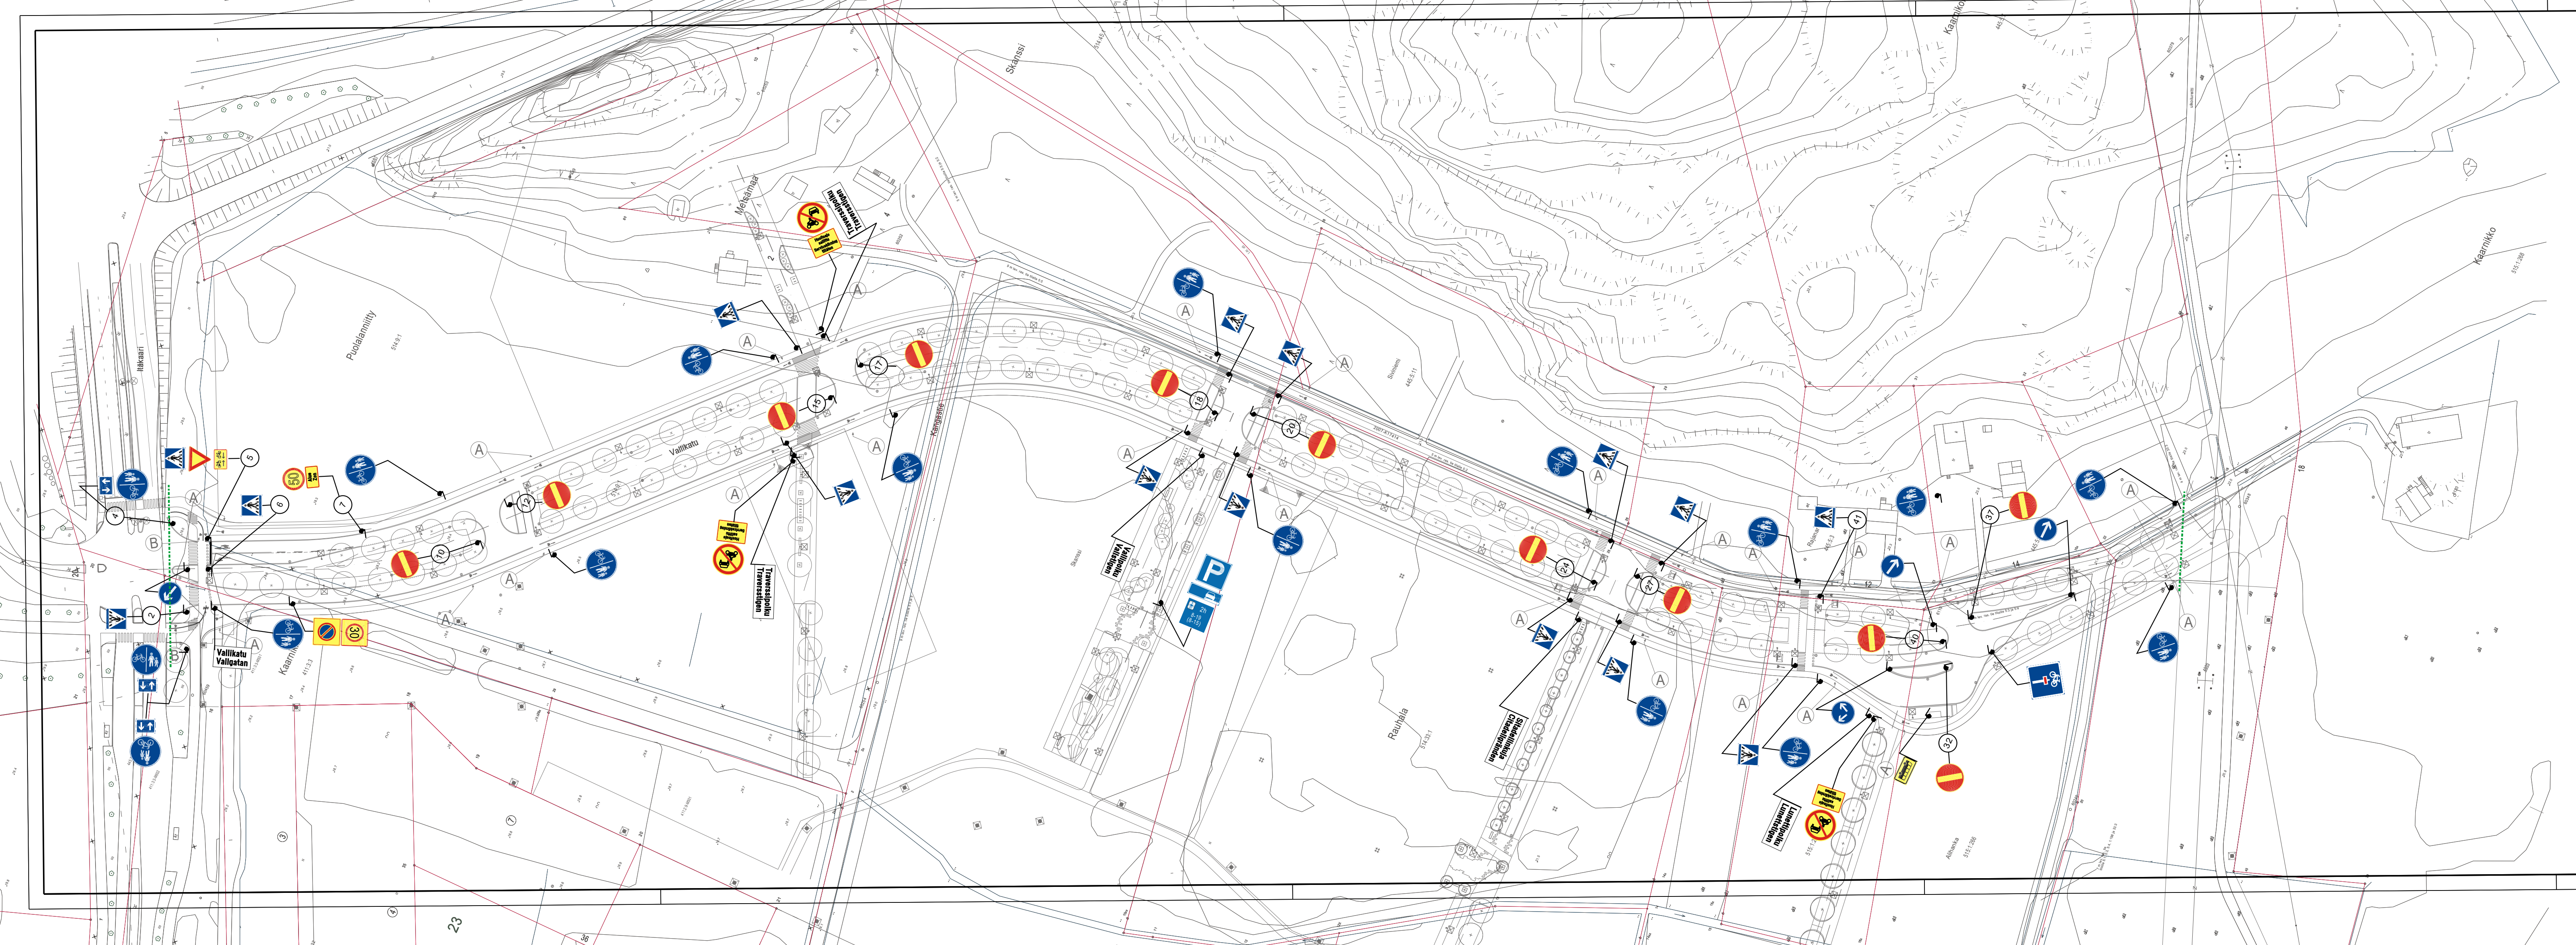

A=

B=

HYVÄKSYNYT:

VIRAN PUOLESTA:

KAUPUNGINOSA: Skanssi

ASEMAKAAVA VAHVISTETTU: 27.8.2018 (32/2016), 9/2014 luonnos

KATULUOKKA:

KORVAA PIIRUSTUKSEN:

KORVAA OSITTAIN PIIRUSTUKSEN:

KORVATTU PIIRUSTUKSELLA:

KORVATTU OSITTAIN PIIRUSTUKSELLA:

MUUTOS TAI TÄYDENNYS

PÄIVÄYS

PIIRTÄJÄ

SUUNNIT.

D:o nro

HYV.

TURUN KAUPUNKI

KAUPUNKIYMPÄRISTÖTOIMIALA

LIIKENNESUUNNITTELUYKSIKKÖ

PUOLALANKATU 5, PL355

20101 TURKU

puh. 02-330 000

faksi. 02-2624 912

KOHDE

Vallikatu

SISÄLTÖ

LIIKENTEENOHJAUSSUUNNITELMA

SUUNNITTELIJA

Harry Jaakkola

PÄIVÄYS

14.5.2024

SUUNNITTELUAVUSTAJA

Hannu Nordqvist

LIIKENNESUUNNITTELUAPÄÄLLIKKÖ

TARKASTANUT

Harry Jaakkola

GEOTEKN.TARKAST.

MITTAKAAVA

D:o nro

PIIRUSTUSNUMERO

1:1000

3536-2024

L 9128 002