


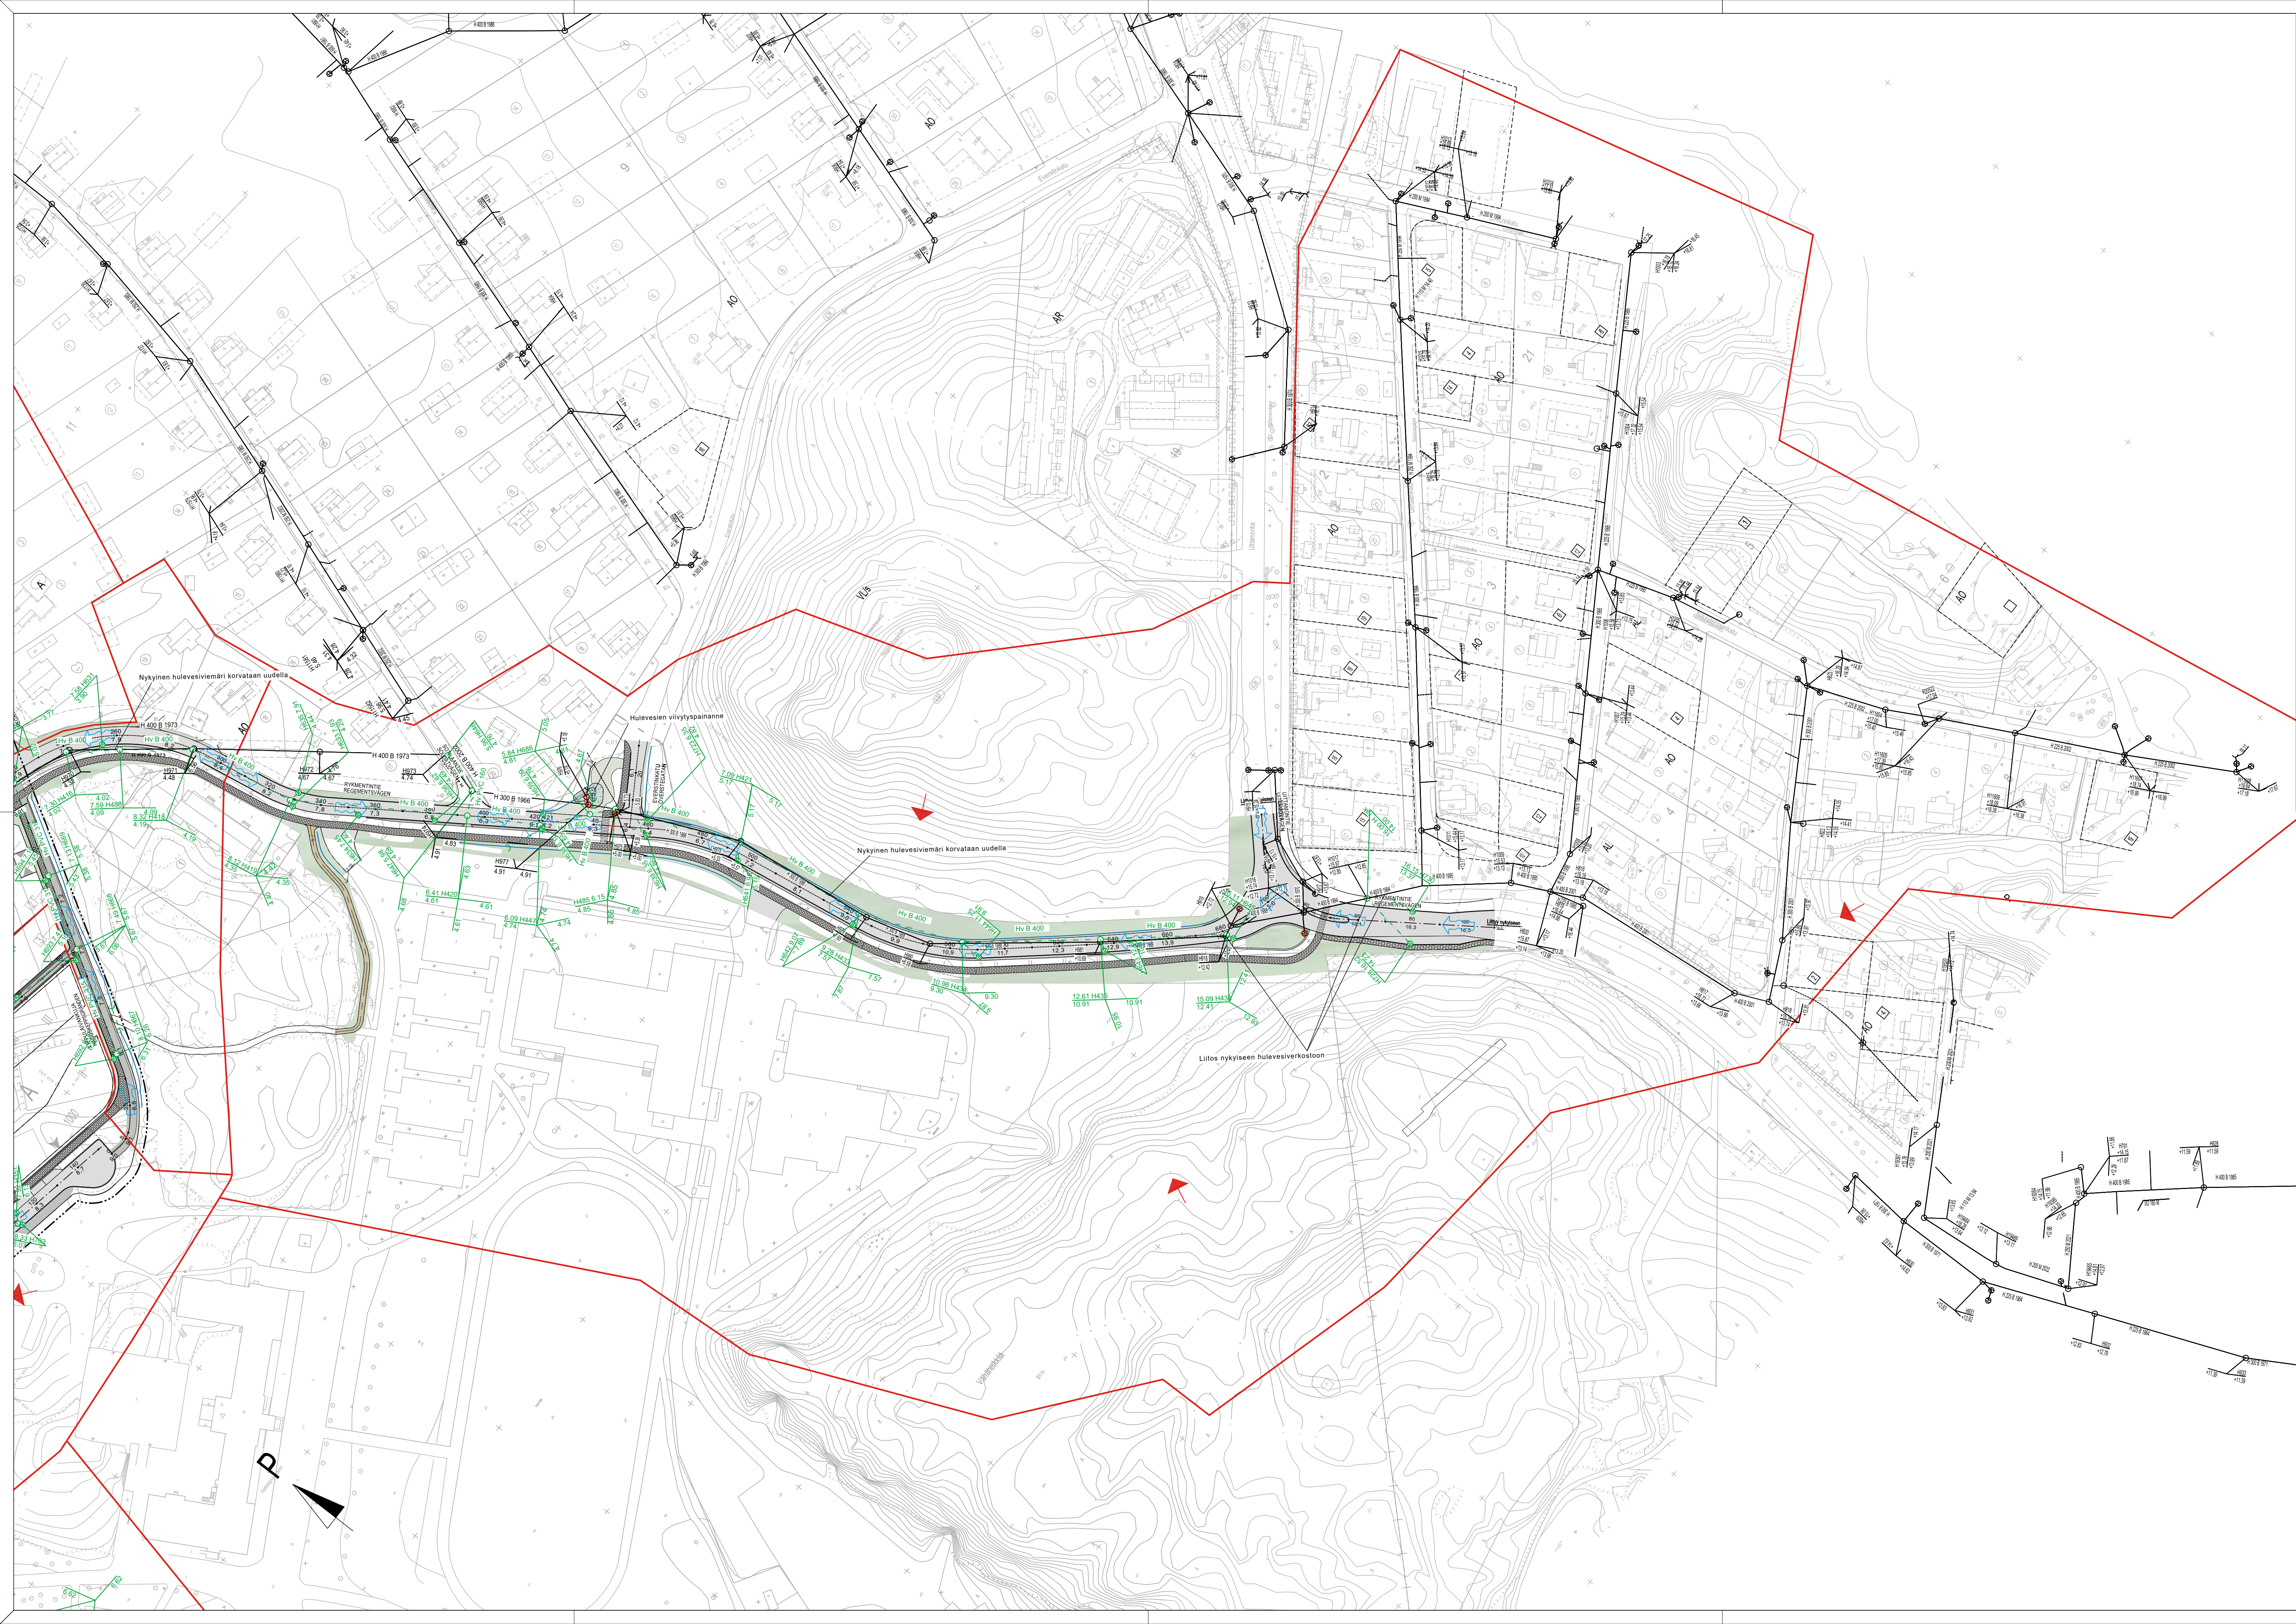

MERKINTÖJEN SELITYKSET:

- KATU, ASFALTTI
- JALANKULKU- JA PYÖRÄILYVÄYLÄ, ASFALTTI
- VIHERALUE, NURMETUS
- TULVAREITTI
- VALUMA-ALUE
- NYKYINEN HULEVESIVIEMÄRI JA TARKASTUSKAIVO
- NYKYINEN PINTAKUIVATUSKAIVO
- SUUNNITELTU HULEVESIVIEMÄRI JA TARKASTUSKAIVO
- SUUNNITELTU PINTAKUIVATUSKAIVO
- POISTETTAVA HULEVESIVIEMÄRI
- VALUMA-ALUEEN KUIVATUSSUUNTA
- UUSI AVO-OJA
- POISTETTAVA KAIVO

Koordinaattijärjestelmät:
Tasoa X.Y.: ETRS-GK23
(EUREF-FIN)
Korkeus Z: N2000

TURUN KAUPUNKI, KAUPUNKIYMPÄRISTÖ
KAUPUNKIRAKENTAMINEN
KAUPUNKIYMPÄRISTÖN TOTEUTUSSUUNNITELMA

KOHDE PIHLAJANIEMI ASEMAKAAVA-ALUE		SISÄLTÖ HULEVESISUUNNITELMA	
SUUNNITTELLIA SWECO	SUUNNITTELUAVUSTAJA SWECO	TARKASTANUT FCG	MITTAAVA 1:1000
PÄIVÄYS 15.4.2024	HYVÄKSYJÄ ANNE POHJATALO	PIIRUSTUSNUMERO W 9207 007 - 02	MUUTOS
SWECO Sweco Finland Oy Lemminkäisenkatu 34, 20520 Turku		SUUNNITTELIJA J. Hämiläs M. Söderholm TARK. S. Hostikka 15.4.2024	
TIEDOSTO Hulevesisuunnitelma.dwg		SUUNNITTELIJA VHT	TYÖ N:O 23703659
		PIIR N:O	MUUTOS