


071 POHJOLA

asema



Rautatieasema


006 VI VI

007 VII VII

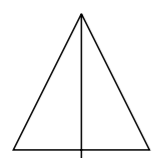


1:1000

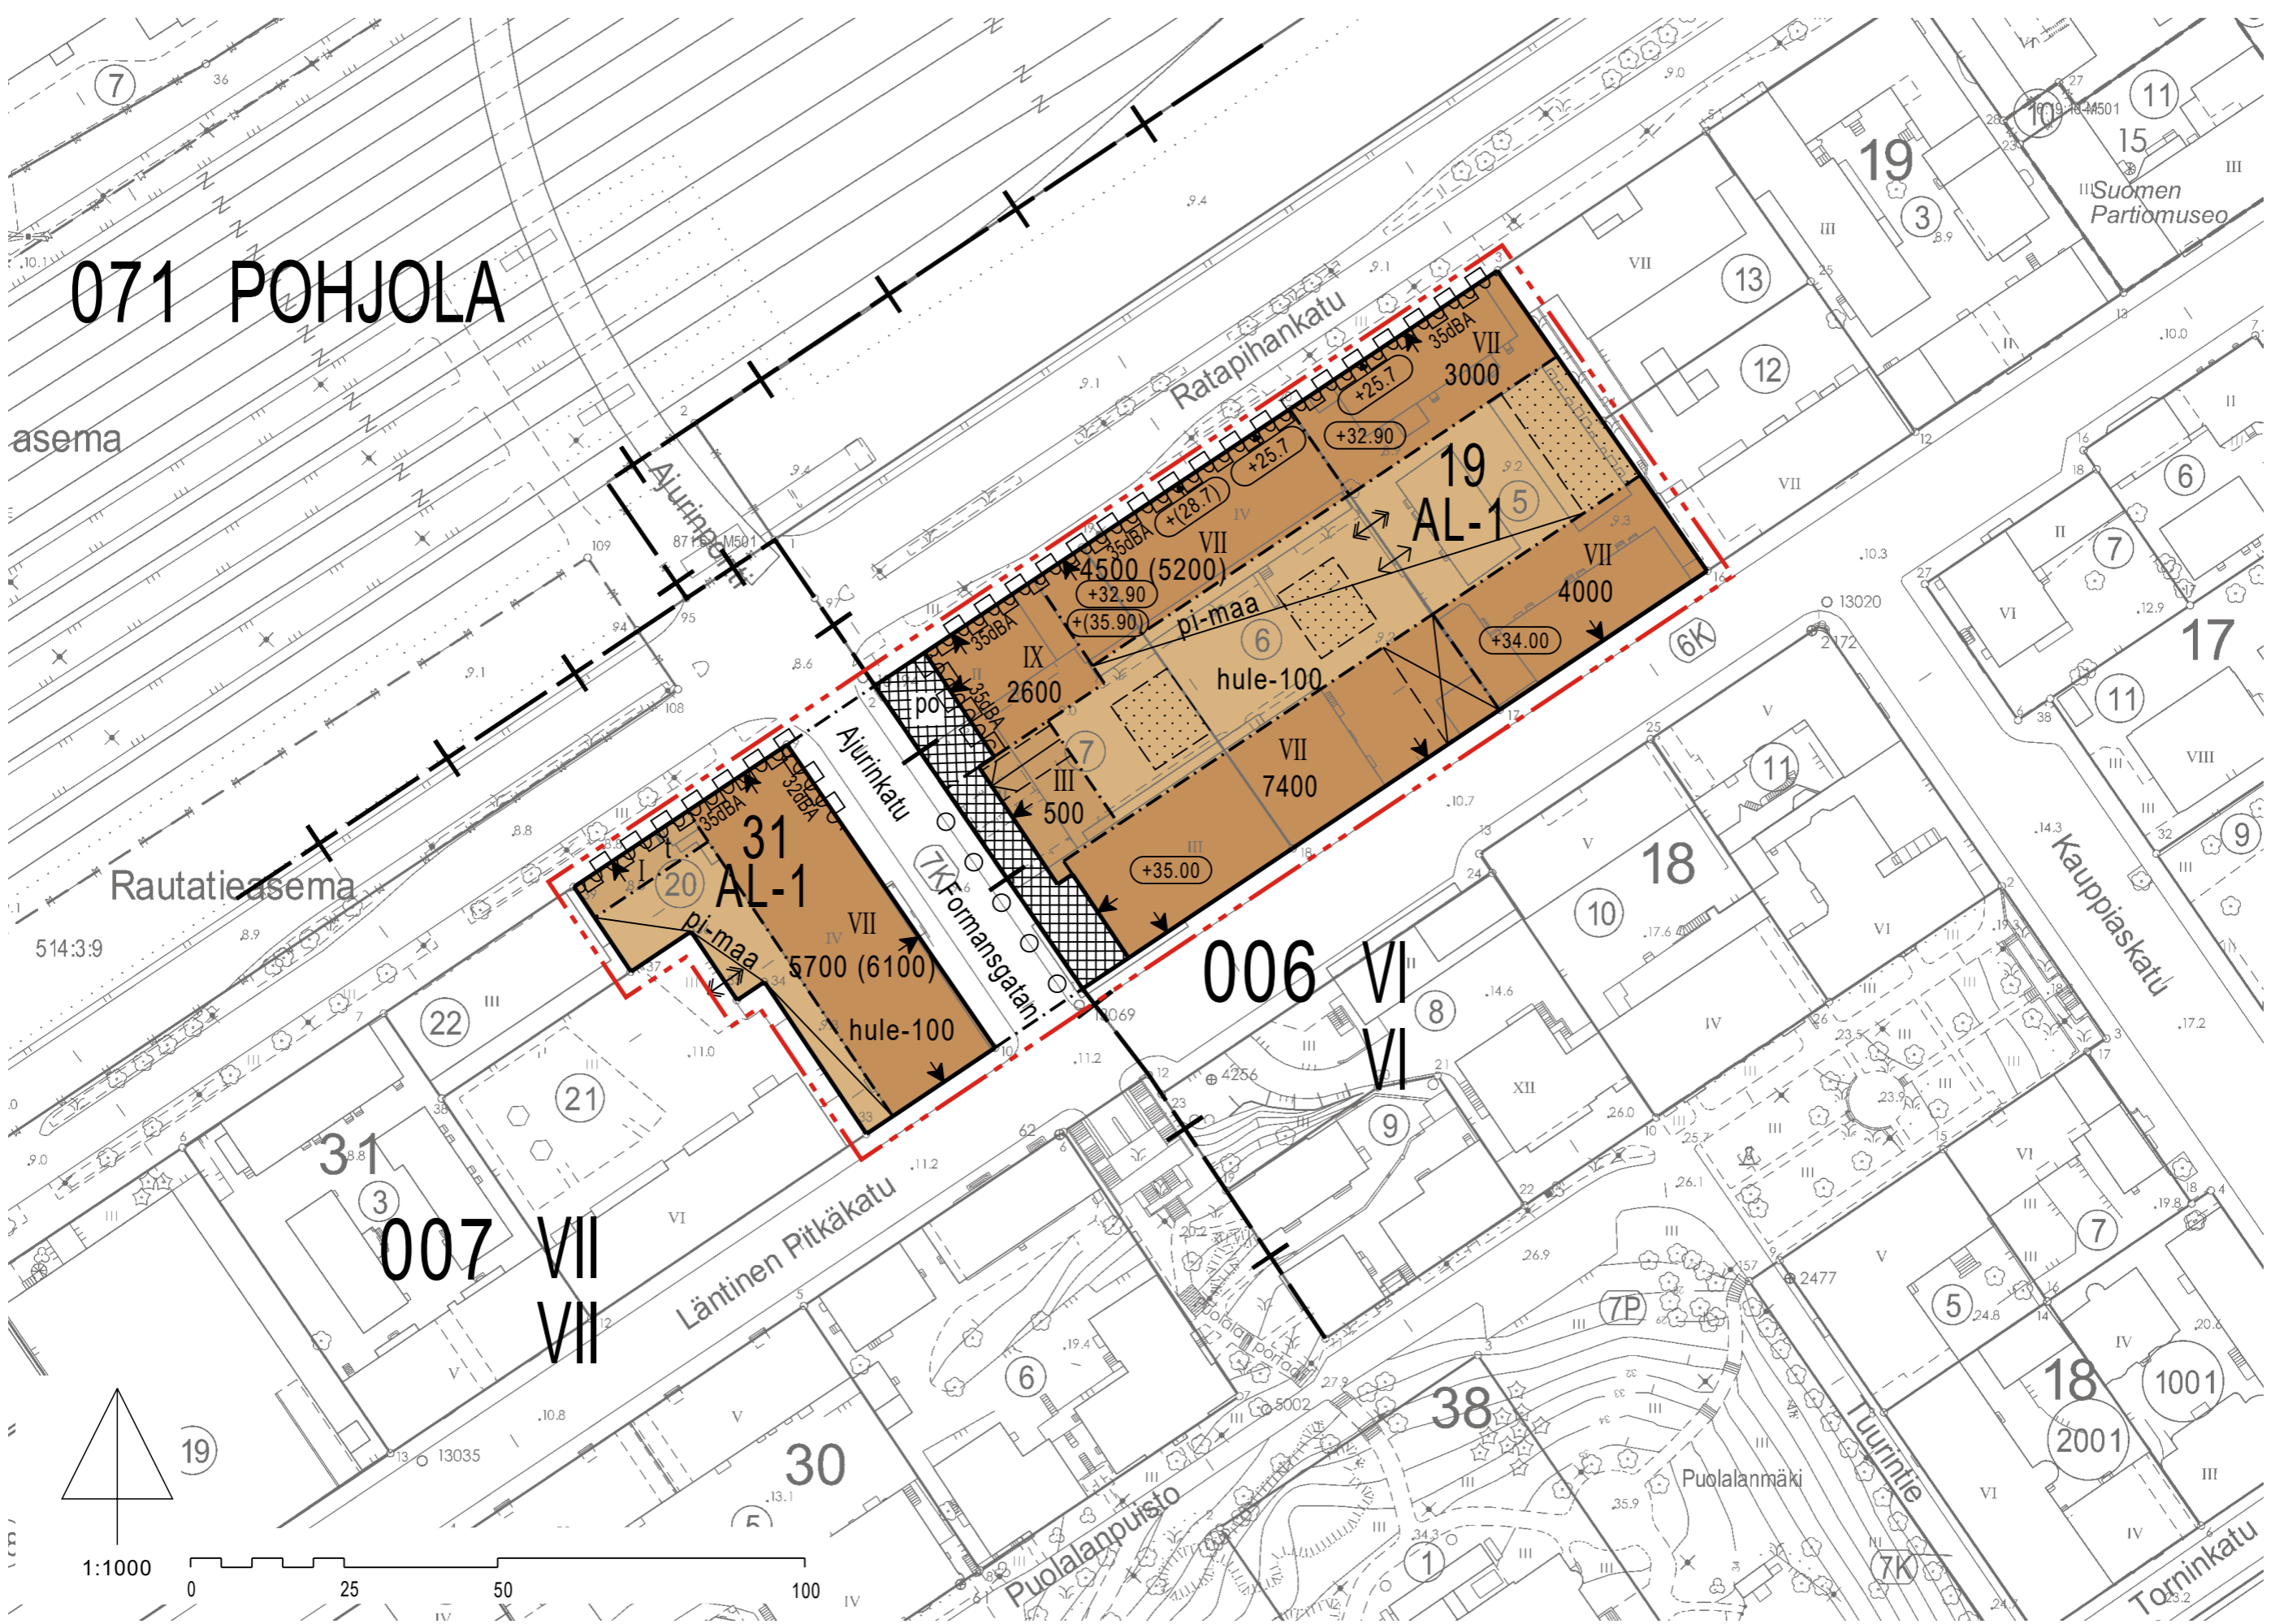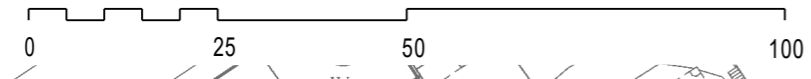

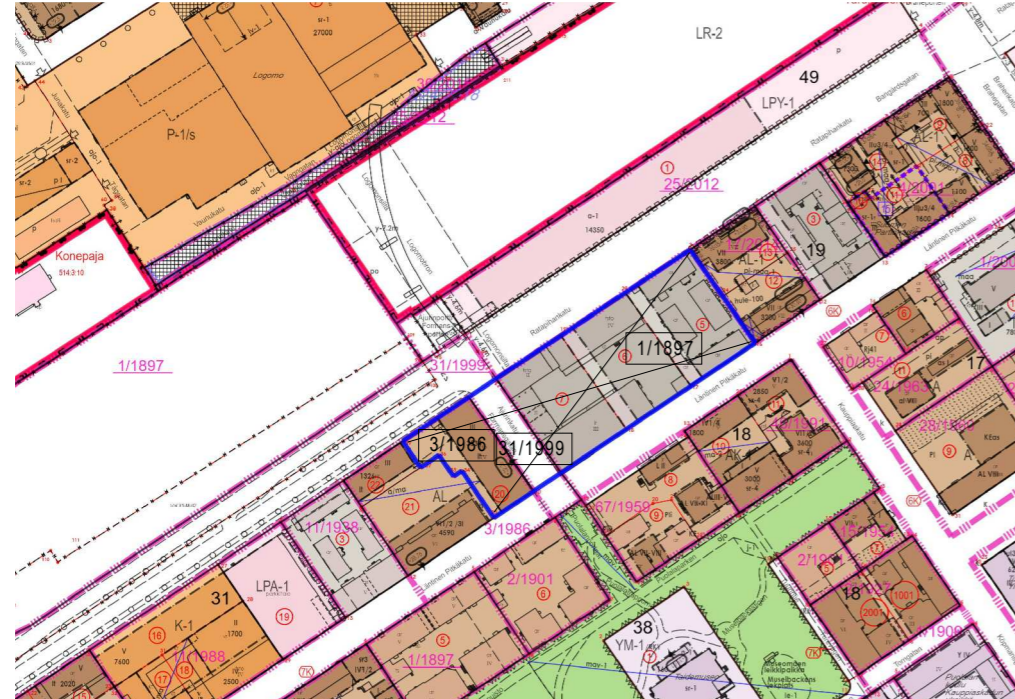

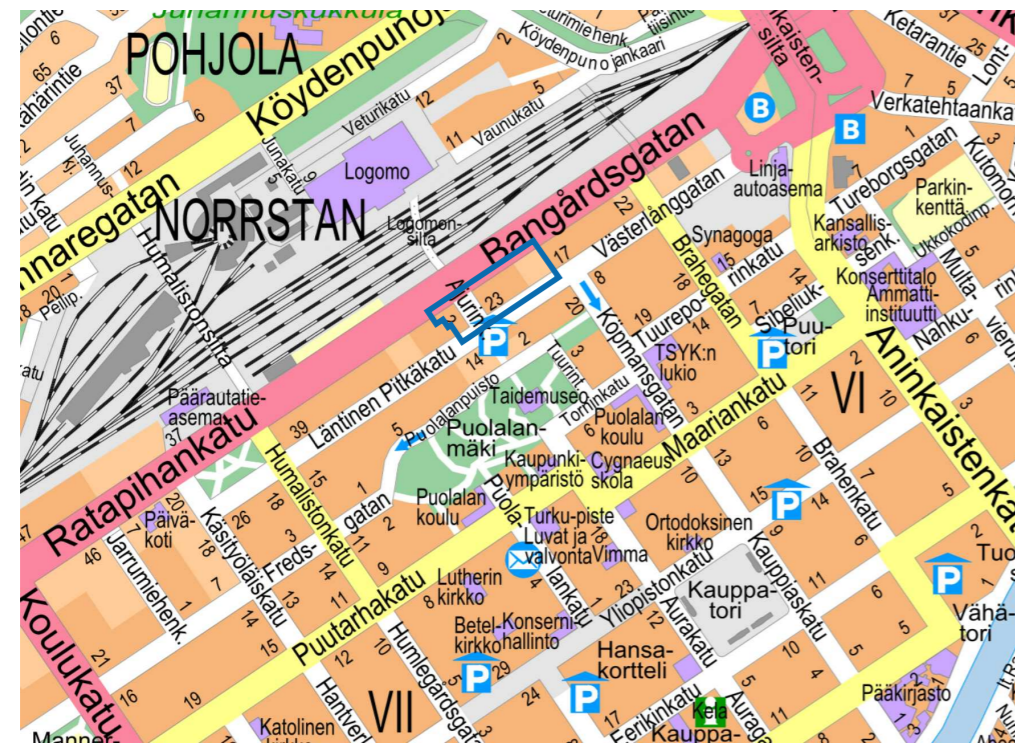

Poistuva kaava © Turun kaupunki



Sijaintikartta © Turun kaupunki

TURKU		ÅBO		Asemakaavatunnus Detaljplanebeteckning	3/2019	
Työnimi Arbetsnamn		Ajurinkatu		Diainumero Diarienummer	2072-2019	
Osoite Adress		Ajurinkatu 1-2, Ratapihankatu 20-26 ja Läntinen Pitkäkatu 19-25	
				Mittakaava Skala	1:1000	
<p>Asemakaavanmuutos koskee:</p> <table border="0"> <tr> <td>Kaupunginosa:</td> <td>006</td> <td>VI</td> <td>VI</td> </tr> <tr> <td>Kortteli:</td> <td>19</td> <td>(osa)</td> <td>19 (del)</td> </tr> <tr> <td>Tontit:</td> <td>5,6,7</td> <td></td> <td>5,6,7</td> </tr> <tr> <td>Kaupunginosa:</td> <td>007</td> <td>VII</td> <td>VII</td> </tr> <tr> <td>Kortteli:</td> <td>31</td> <td>(osa)</td> <td>31 (del)</td> </tr> <tr> <td>Tontti:</td> <td>20</td> <td></td> <td>20</td> </tr> <tr> <td>Katu:</td> <td>Ajurinkatu</td> <td></td> <td>Formansgatan</td> </tr> </table> <p>Asemakaavanmuutoksella muodostuva tilanne:</p> <table border="0"> <tr> <td>Kaupunginosa:</td> <td>006</td> <td>VI</td> <td>VI</td> </tr> <tr> <td>Kortteli:</td> <td>19</td> <td>(osa)</td> <td>19 (del)</td> </tr> <tr> <td>Kaupunginosa:</td> <td>007</td> <td>VII</td> <td>VII</td> </tr> <tr> <td>Kortteli:</td> <td>31</td> <td>(osa)</td> <td>31 (del)</td> </tr> <tr> <td>Katu:</td> <td>Ajurinkatu</td> <td></td> <td>Formansgatan</td> </tr> </table> <p>Tällä asemakaava-alueella laaditaan erillinen tonttijako.</p>						Kaupunginosa:	006	VI	VI	Kortteli:	19	(osa)	19 (del)	Tontit:	5,6,7		5,6,7	Kaupunginosa:	007	VII	VII	Kortteli:	31	(osa)	31 (del)	Tontti:	20		20	Katu:	Ajurinkatu		Formansgatan	Kaupunginosa:	006	VI	VI	Kortteli:	19	(osa)	19 (del)	Kaupunginosa:	007	VII	VII	Kortteli:	31	(osa)	31 (del)	Katu:	Ajurinkatu		Formansgatan
Kaupunginosa:	006	VI	VI	
Kortteli:	19	(osa)	19 (del)	
Tontit:	5,6,7		5,6,7	
Kaupunginosa:	007	VII	VII	
Kortteli:	31	(osa)	31 (del)	
Tontti:	20		20	
Katu:	Ajurinkatu		Formansgatan	
Kaupunginosa:	006	VI	VI	
Kortteli:	19	(osa)	19 (del)	
Kaupunginosa:	007	VII	VII	
Kortteli:	31	(osa)	31 (del)	
Katu:	Ajurinkatu		Formansgatan	
<p>Kaavoituksen pohjakartta täyttää asemakaavan pohjakartalle asetetut vaatimukset. Baskartan uppfyller de krav som ställts på detaljplanens baskarta.</p>	
Kaupungeedeetti Stadsgeodet		 Laura Suurjärvi		15.5.2024	
LUONNOS Utkast	KYLK hyväksynyt Godkänd av SMND	EHDOTUS Förslag	KYLK hyväksynyt Godkänd av SMND	
<p>Hyväksytty kaupunginvaltuustossa Godkänd av stadsfullmäktige Kaupunginsihteeri Stadssekreterare</p>	
<p>Tullut voimaan Trätt i kraft</p>	
<p>KAUPUNKIYMPÄRISTÖ • KAUPUNKISUUNNITTELU JA MAAOMAISUUS • KAAVOITUS STADSMILJÖ • STADSPLANERING OCH MARKEGENDOM • PLANLÄGGNING</p>	
EHDOTUS Förslag		Piirtäjä Ritare	Risto Ala-aho/FCG Oy Karin Kekkonen	Valmistelija Beredare	FCG Arkkitehdit Thomas Hagström	
TURKU ÅBO		31.5.2024		 Maankäyttöjohtaja Marknävändningsdirektör Jyrki Lappi	