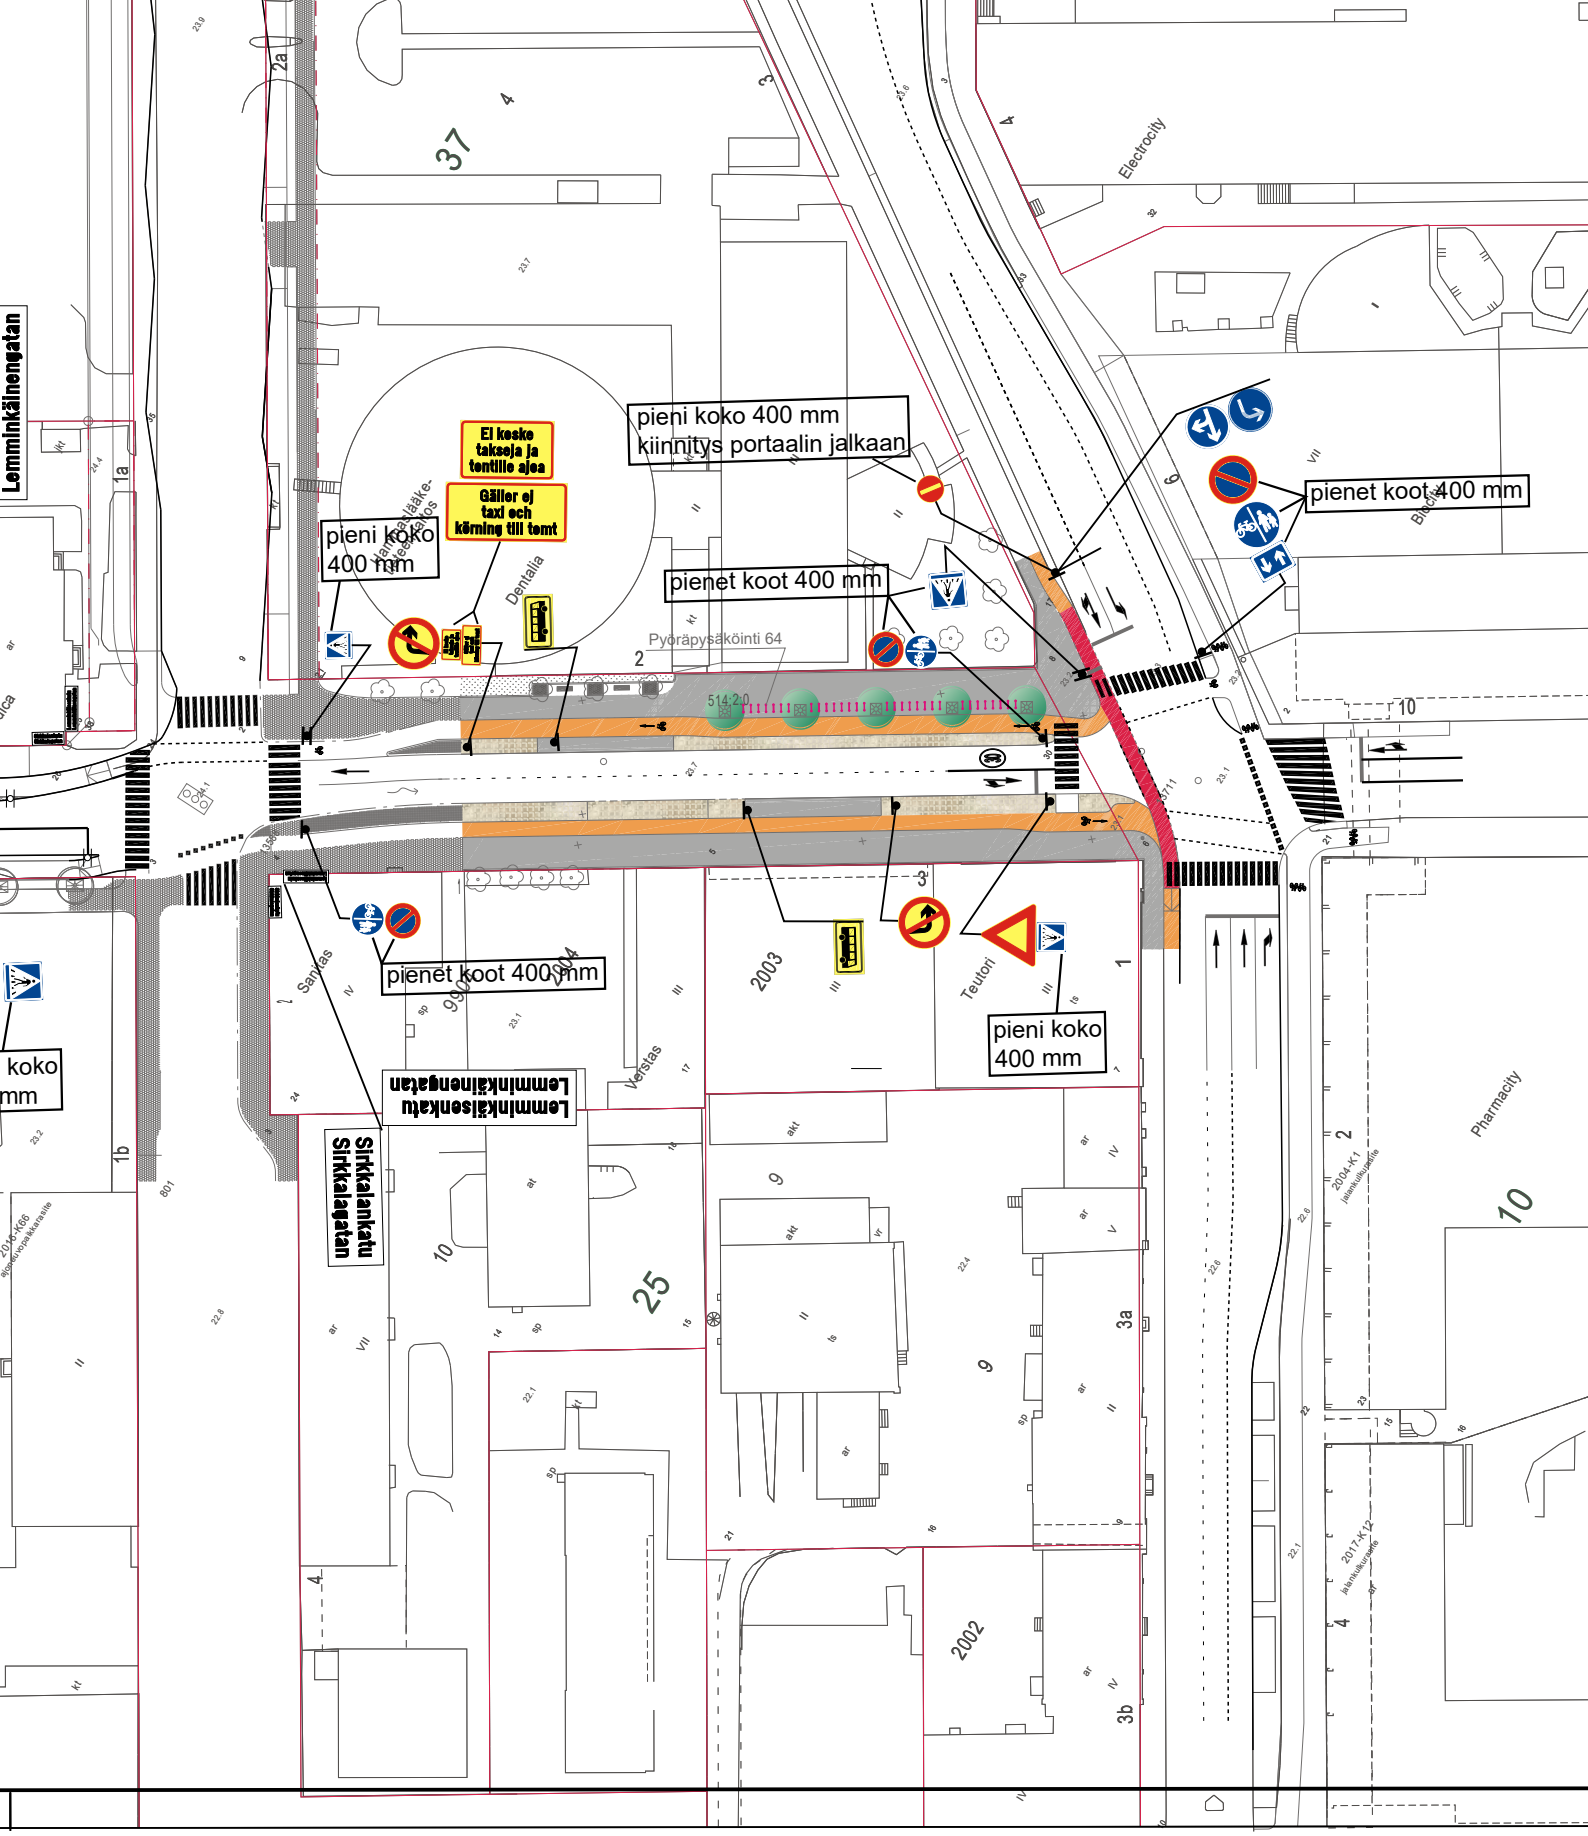

☆ = UUSI

Ote liikenteenohjaussuunnitelmasta n:o L 5279 025

LEMMINKÄISENKATU

Lemminkäisenkadun katualueen kaavamuutokset	pvm 4.9.2024 TP/HN
	mittakaava 1:1000
	ykl
	suunn.pääll.