




TYYPPIPIIKKILEIKKAUS 1:100
PL 80

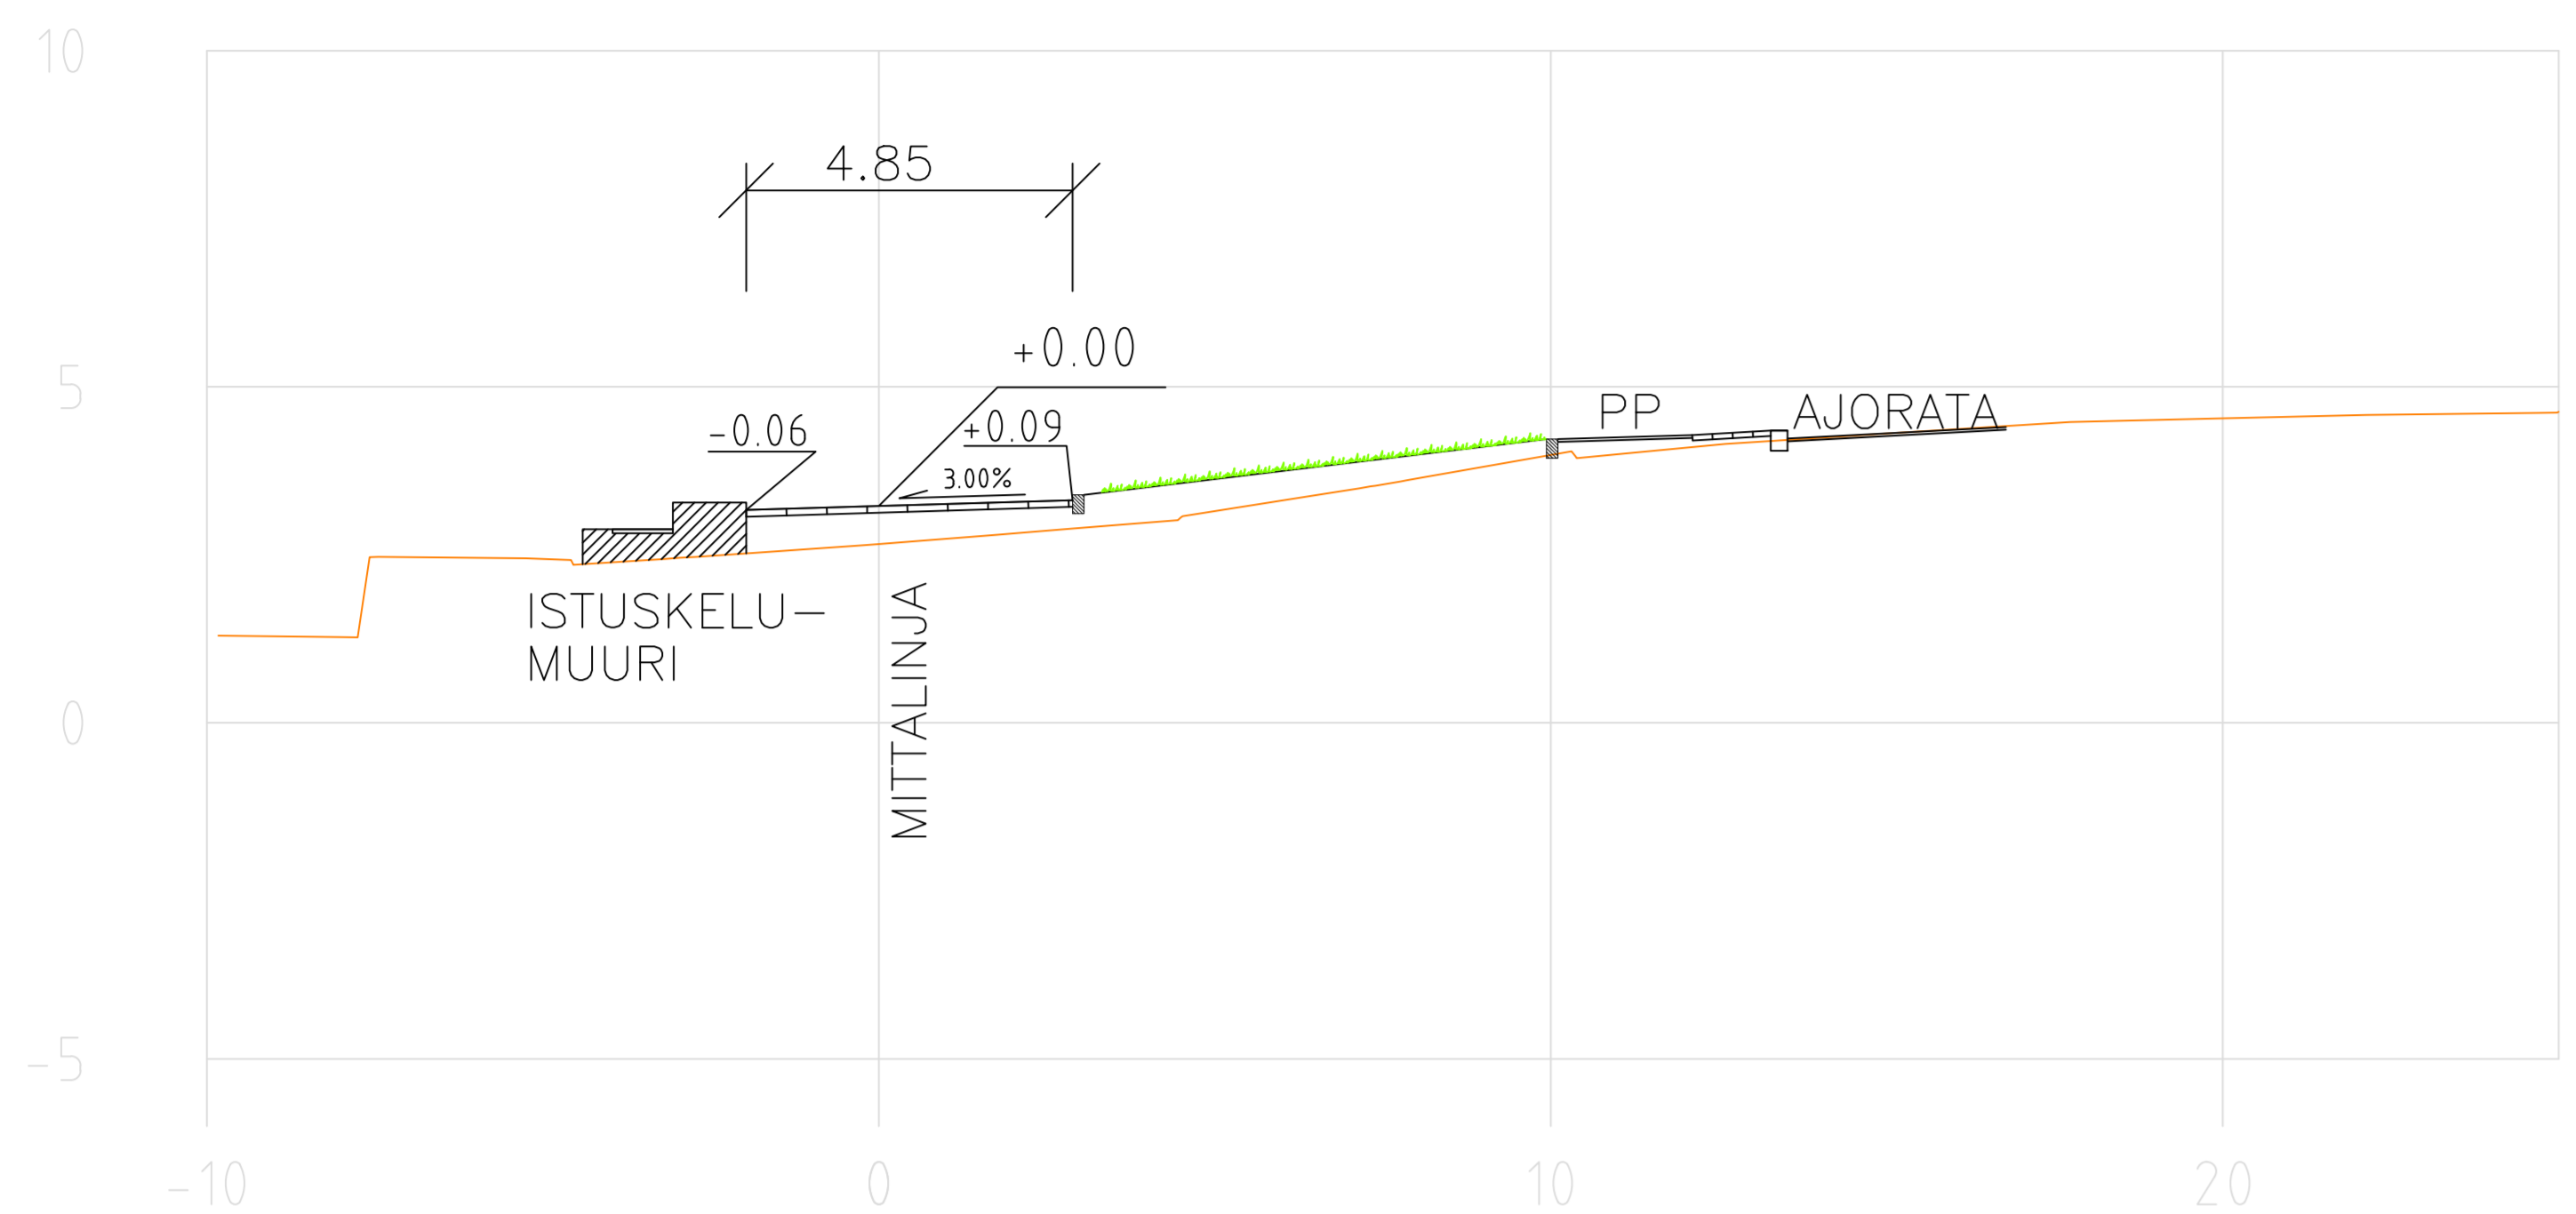

TYYPPIPIIKKILEIKKAUS 1:100
PL 160

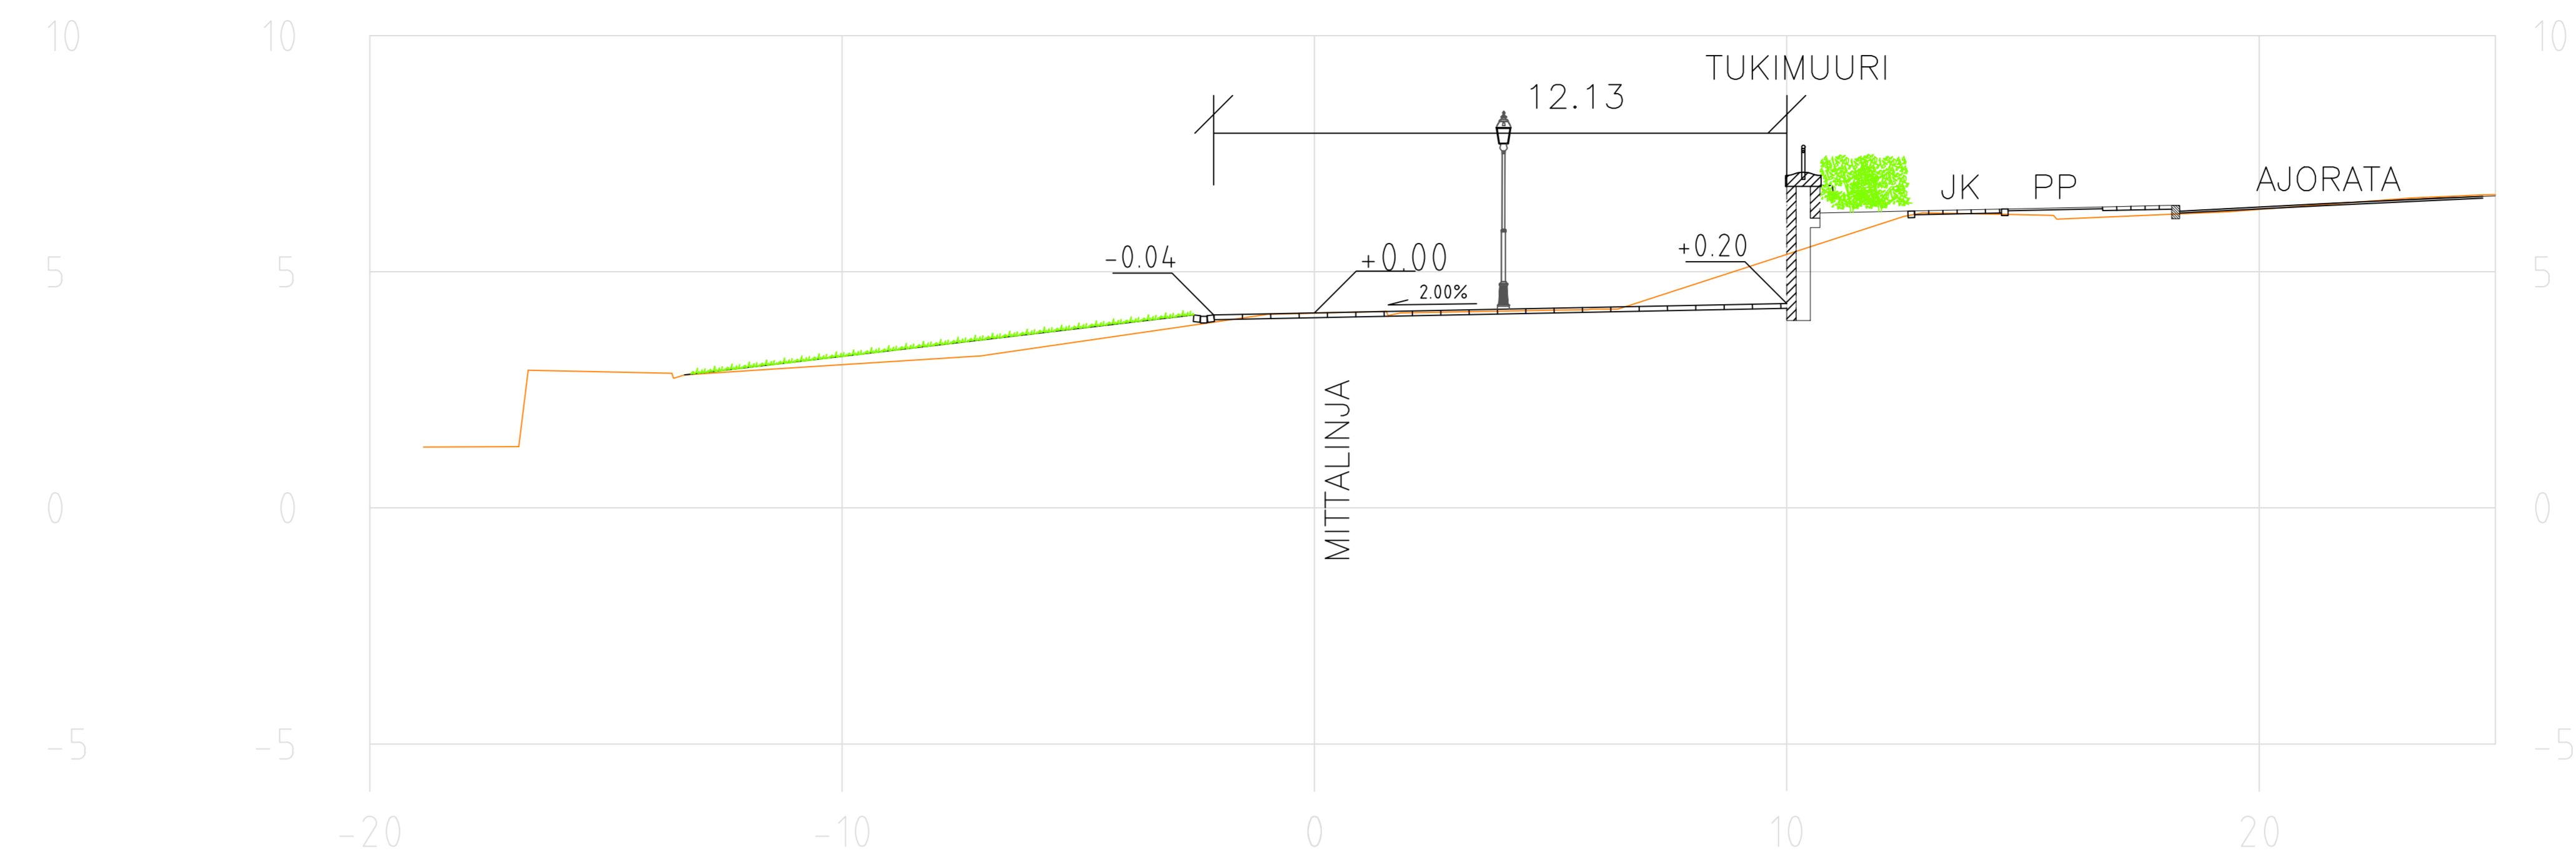

ASEMPIIRROS 1:200

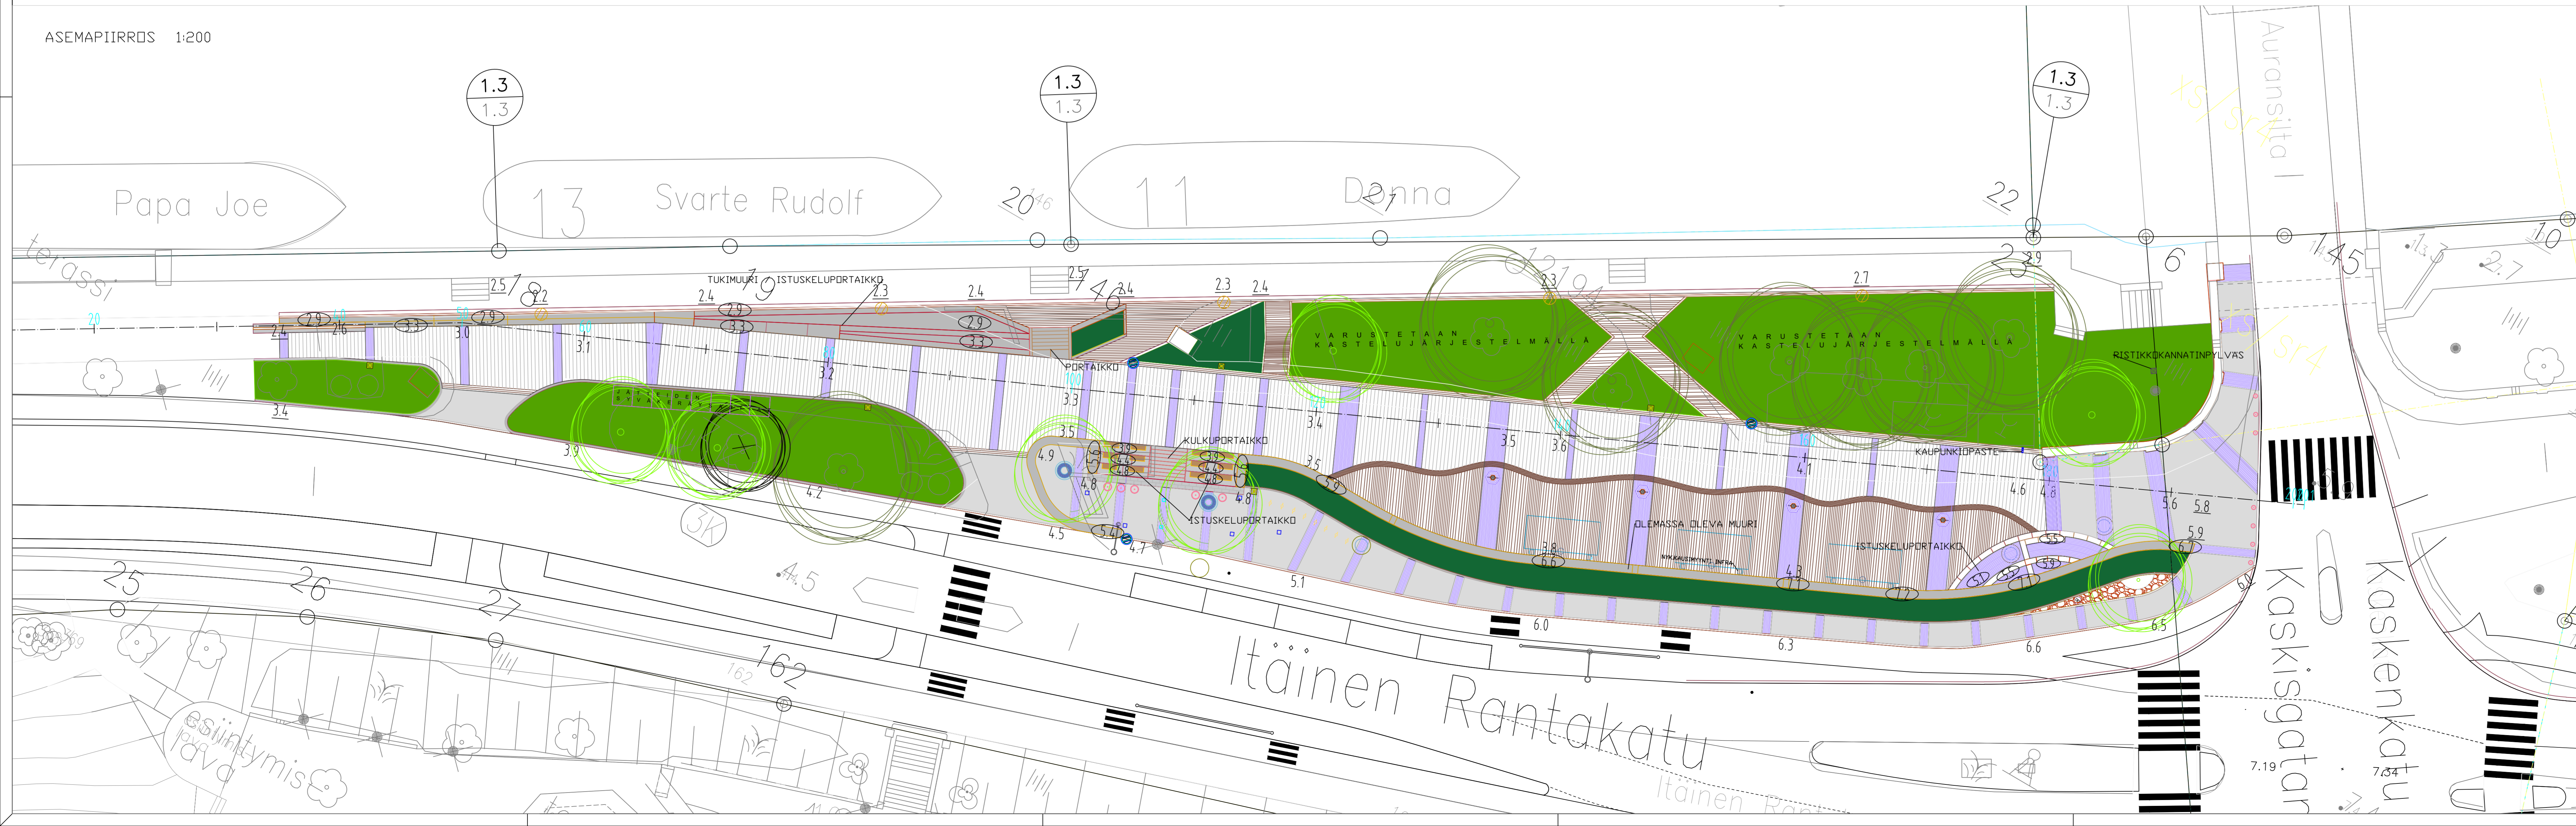

MERKKIEN SELITYKSET

- 1.3 SUUNNITELTU KORKEUS
MAANPINNAN KORKEUS
- 6.6 MUURIN/PORTAAN KORKEUS
- 2.3 NYKYINEN KORKEUS
- 2.4 SUUNNITELTU KORKEUS
- ASFALTI
- GRANIITTI-MUURI
- NUPUKIVI
- NOPPAKIVI
- GRANIITILAATTA
- SUUNNITELTU HULEVESIKAVO
- JUURISUOJA
- PYÖRÄTELIN
- POLLARI
- VALAISIN
- JÄTEASTIA
- KASVILLISUUS JA NIIHIN LIITTYVÄT RAKENTEET
- NYKYINEN PUU
- POISTETTAVA PUU
- ISTUTETTAVA PUU
- ISTUTETTAVA PENSASRYHMÄ
- VIHERALUE
- HULEVESI JA ILMASTUSKAIVO
- ILMASTUSKAPSELI

Koordinaattijärjestelmät:
Taso: X,Y: ETRS-OK23
(EUREF-FIN)
Korkeus: Z: N2000

HYVÄKSYNTI: VRAN PUOLESTA:	
KALPIINGINOSA: 003 III	ASEMAKAAVA: 03.07.1897 1/1897
DIARINUMERO: 7955-2024	KATULOUKKA: 5
KORVA PIRUSTUKSEN: KORVA OSTAN PIRUSTUKSEN: K 5601 130.3	
KORVATU PIRUSTUKSELLA: KORVATU OSTAN PIRUSTUKSELLA:	
TUNNUS: MUUTOS 7M TRIGONIN	PÄIVYS: SUUNNIT./PIIRIT: TARK./OHJ.
TURUN KAUPUNKI, KAUPUNKIYMPÄRISTÖ	
KAUPUNKIRAKENTAMINEN	
KAUPUNKIYMPÄRISTÖN TOTEUTUSSUUNNITTELU	
KOHDE: ITÄINEN RANTAKATU RANTAKÄYÄLÄ OLAVIN PUJOSTON KOHDALLA	SIÄLTÖ: KATUSUUNNITELMA ASEMPIIRROS TYYPPIPIIKKILEIKKAUKSET
SUUNNITTELIJA: VESA VARJONEN	SUUNNITTELUKUSTAAJA: JRA
PÄIVYS: 15.11.2024	TARKASTAJAT: VESA VARJONEN
	MITTAKAAVA: 1:200, 1:100
	PIRUSTUSNUMERO: K 5601 146
	MUUTOS: Kari Linnakoski